


PRZEKROJE PRZEZ OKNO 01

skala 1 : 20

widok nowego okna PCW od zewnątrz

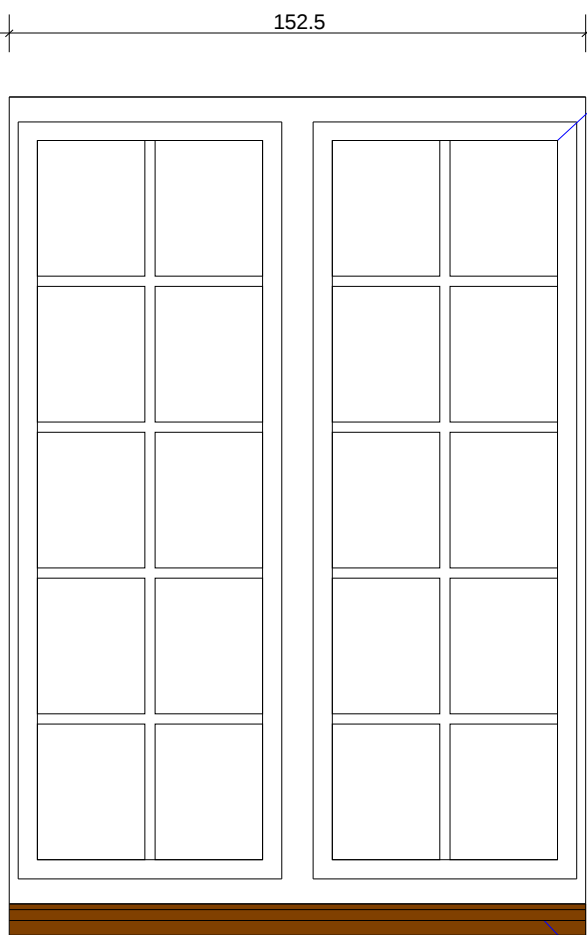

nowe okno PCW
ze szprosami naklejanymi


uzupełnienie ościeży z zaprawy
cementowej i pianki poliuretanowej
wykończone od zewnątrz płytą
gipsowo-kartonową

istniejąca
sztukateria z zaprawy
pomalowana farbą
olejną w kolorze białym

nowy parapet z blachy stalowej
grubości 0,5 mm powlekanej poliestrem
w kolorze brązowym

parapet wewnętrzny

przekrój poziomy D-D

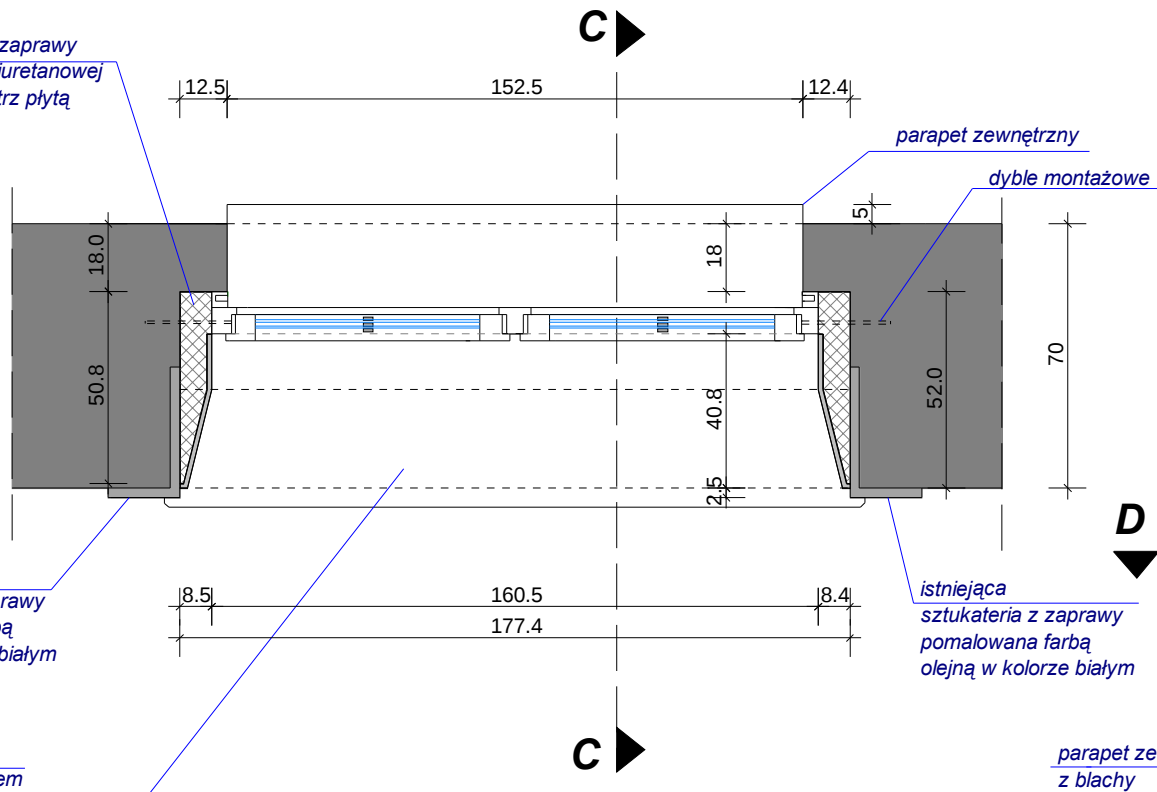


parapet zewnętrzny

dyble montażowe

istniejąca
sztukateria z zaprawy
pomalowana farbą
olejną w kolorze białym

parapet zewnętrzny
z blachy

przekrój pionowy C-C

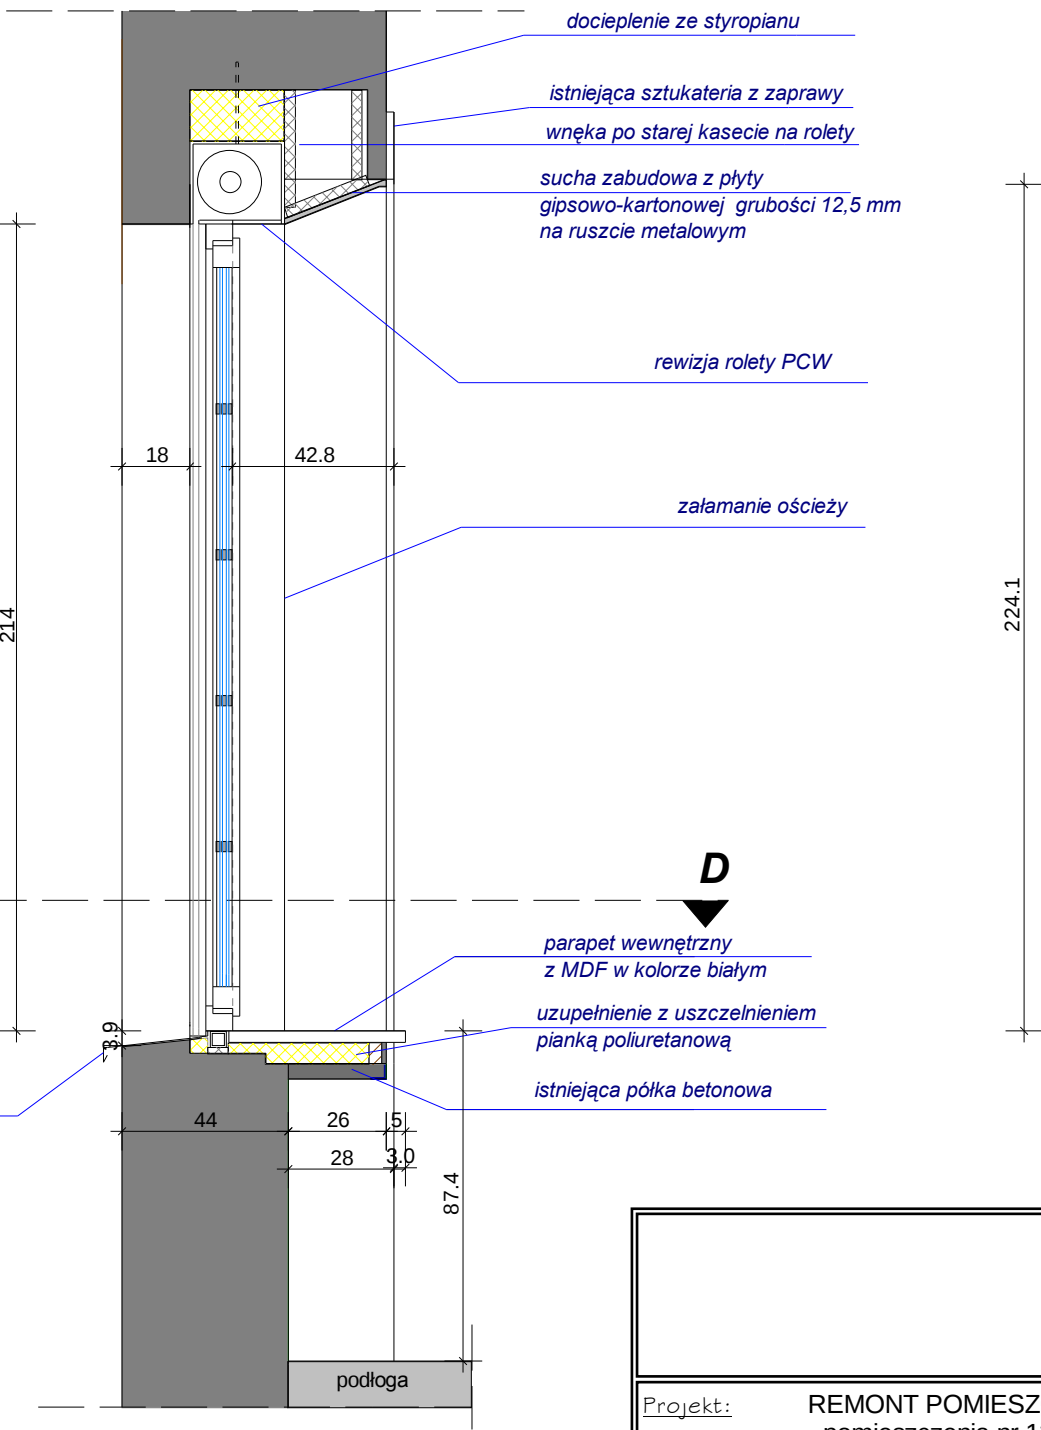

docieplenie ze styropianu

istniejąca sztukateria z zaprawy
wnęka po starej kasecie na rolety

sucha zabudowa z płyty
gipsowo-kartonowej grubości 12,5 mm
na ruszcie metalowym

rewizja rolety PCW

załamanie ościeży

parapet wewnętrzny
z MDF w kolorze białym

uzupełnienie z uszczelnieniem
pianką poliuretanową

istniejąca półka betonowa

UWAGI :

- Ościeża okien wykończyć suchą zabudową gipsową , płytą gipsowo-kartonową grubości 12,5 mm na klej gipsowy i na ruszcie metalowym .
- Załamanie w ościeżach okien wynika z szerokości zamontowanej szkrzynki rolet .
- wykonać dylatację między oknem i okładziną ościeży z masy akrylowej.
- Wykonać uszczelnienie silikonem okna od strony zewnętrznej.
- Wykonać naprawę tynków zewnętrznych przy oknie i pomalowanie ościeży zewnętrznych farbą elewacyjną akrylową w kolorze białym.
- Ościeża wewnętrzne pomalować farbą emulsyjną akrylową w kolorze białym.

Projekt: REMONT POMIESZCZEŃ STAROSTWA
- pomieszczenia nr 13
Budynek Starostwa Powiatowego
Lębork, ul. Czołgistów 5

Projektant: mgr inż. Paweł Markowski
upr. proj. nr BK.II.F. 7342/1126/93

Sprawdzający: mgr inż. arch. Przemysław Fikus
upr. proj. nr BK.II.F.7342/34/92

Rysunek: PRZEKROJE PRZEZ OKNO
Skala: 1 : 20
Data: 2012-02