



PRZEKROJE PRZEZ DRZWI TARASOWE - OT1

skala 1 : 20


widok nowych drzwi PCW od zewnątrz

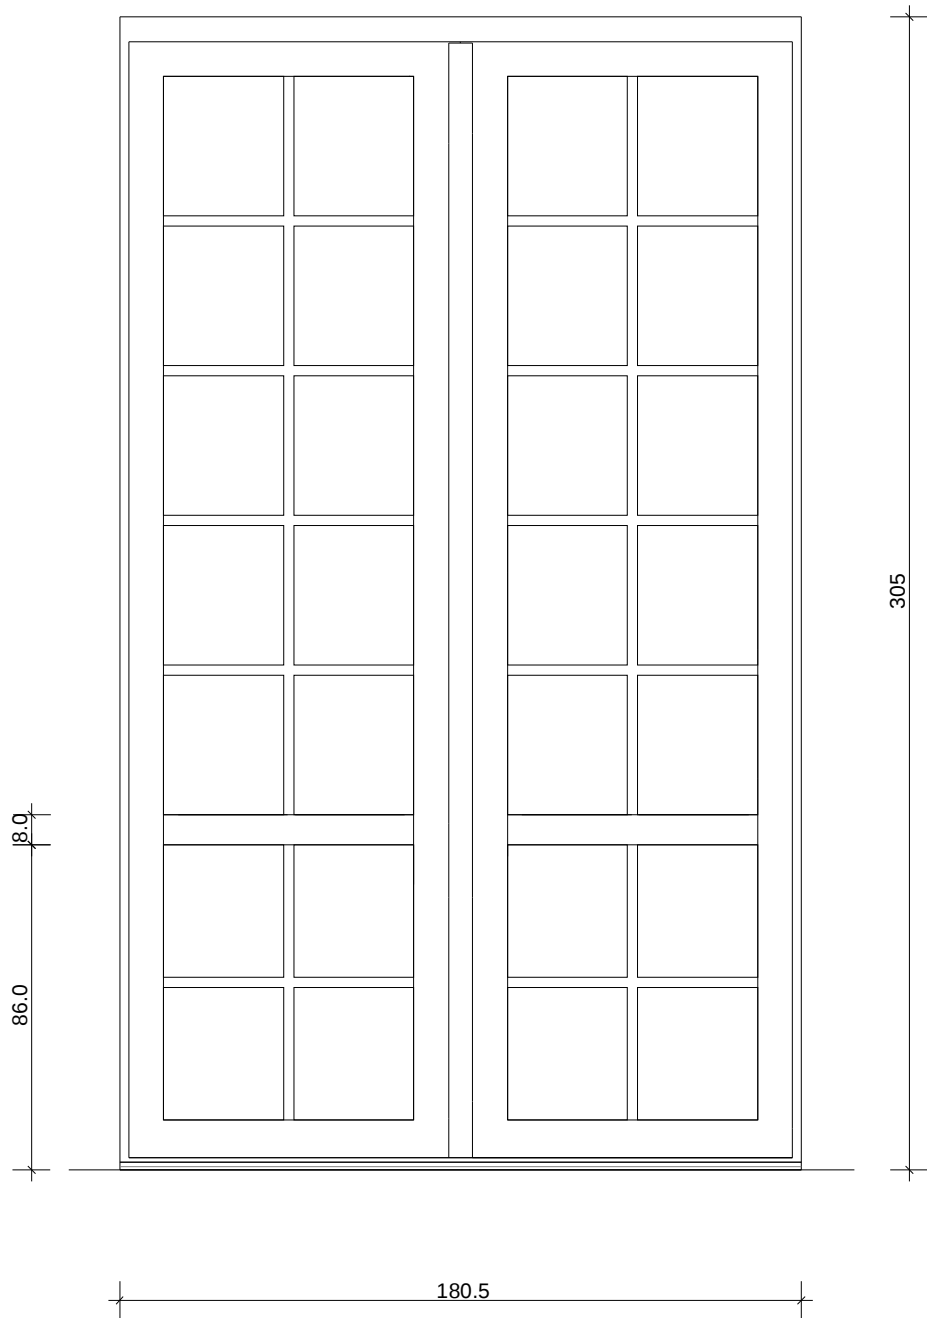

przekrój pionowy A-A

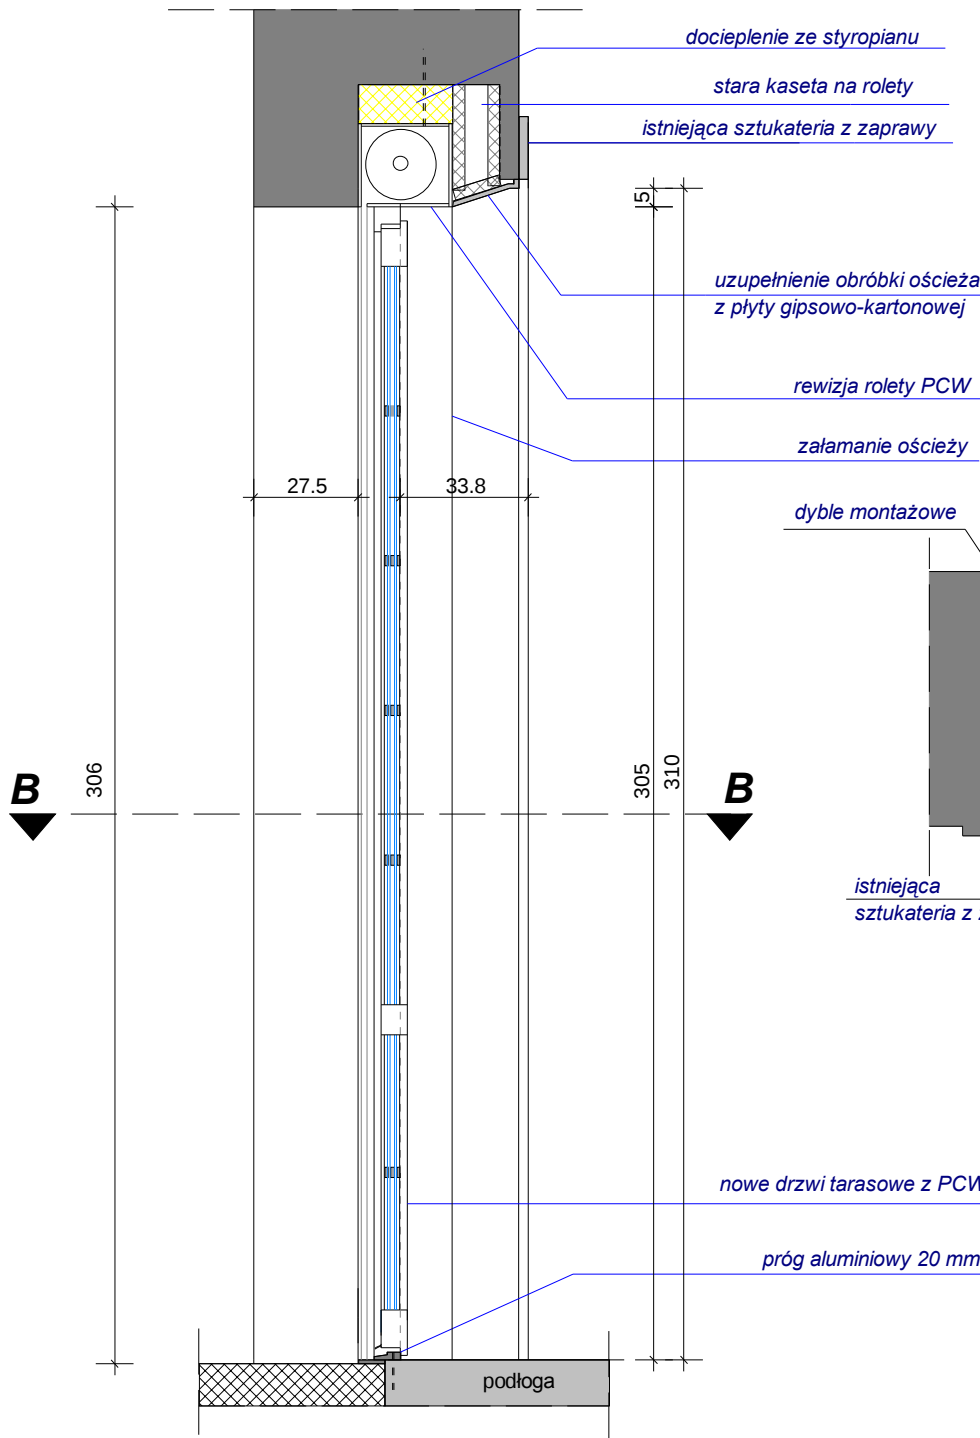

przekrój poziomy B-B

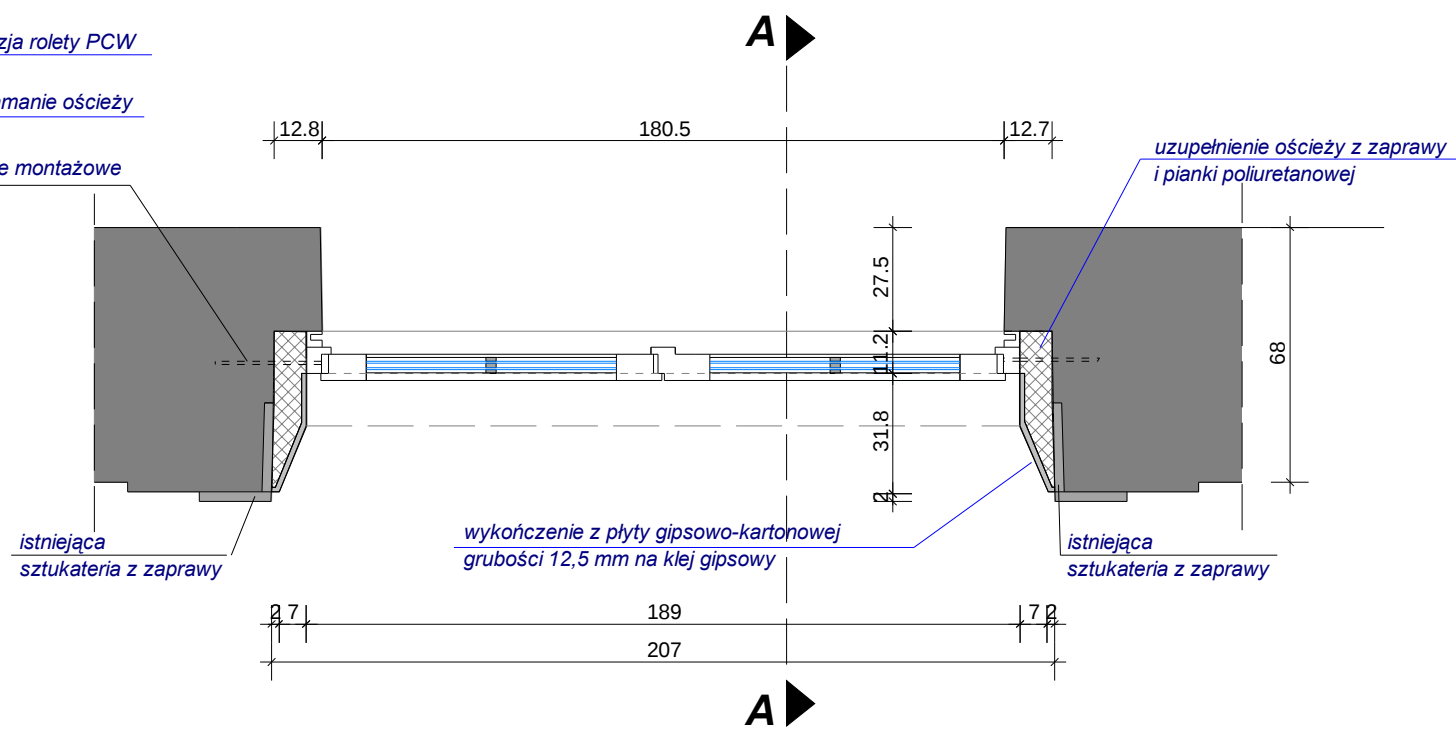

Projekt: REMONT POMIESZCZEŃ STAROSTWA
- pomieszczenia nr 13
Budynek Starostwa Powiatowego
Lębork, ul. Czołgistów 5

Projektant: mgr inż. Paweł Markowski
upr. proj. nr BK.II.F. 7342/1126/93

Sprawdzający: mgr inż. arch. Przemysław Fikus
upr. proj. nr BK.II.F.7342/34/92

Rysunek: PRZEKROJE PRZEZ DRZWI
Skala: 1 : 20
Data: 2012-02