
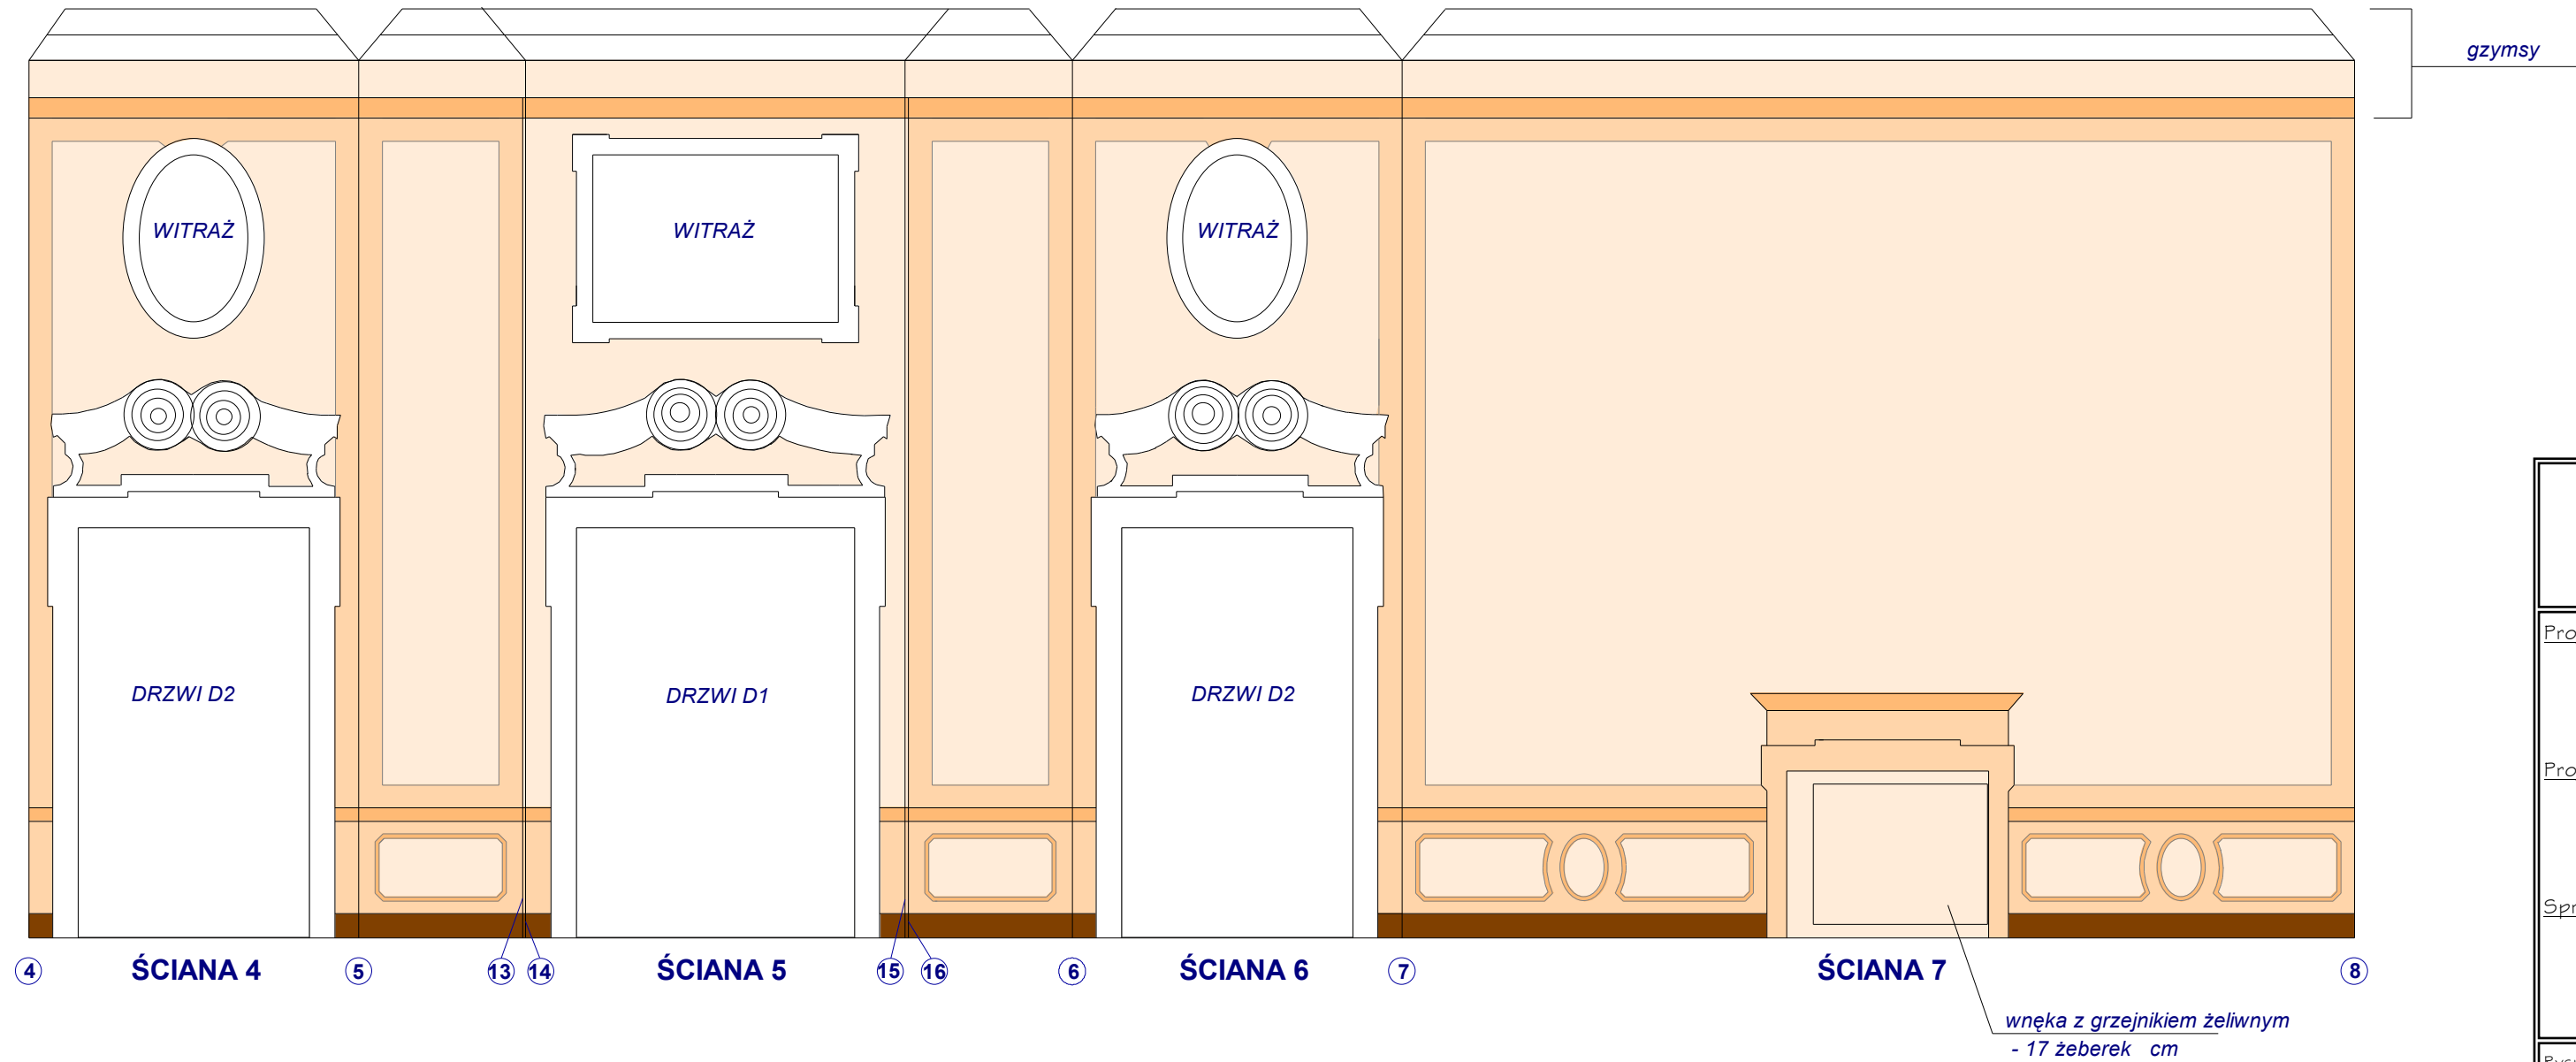


ROZWINIĘCIE ŚCIAN POMIESZCZENIA 1.13. skala 1 : 50

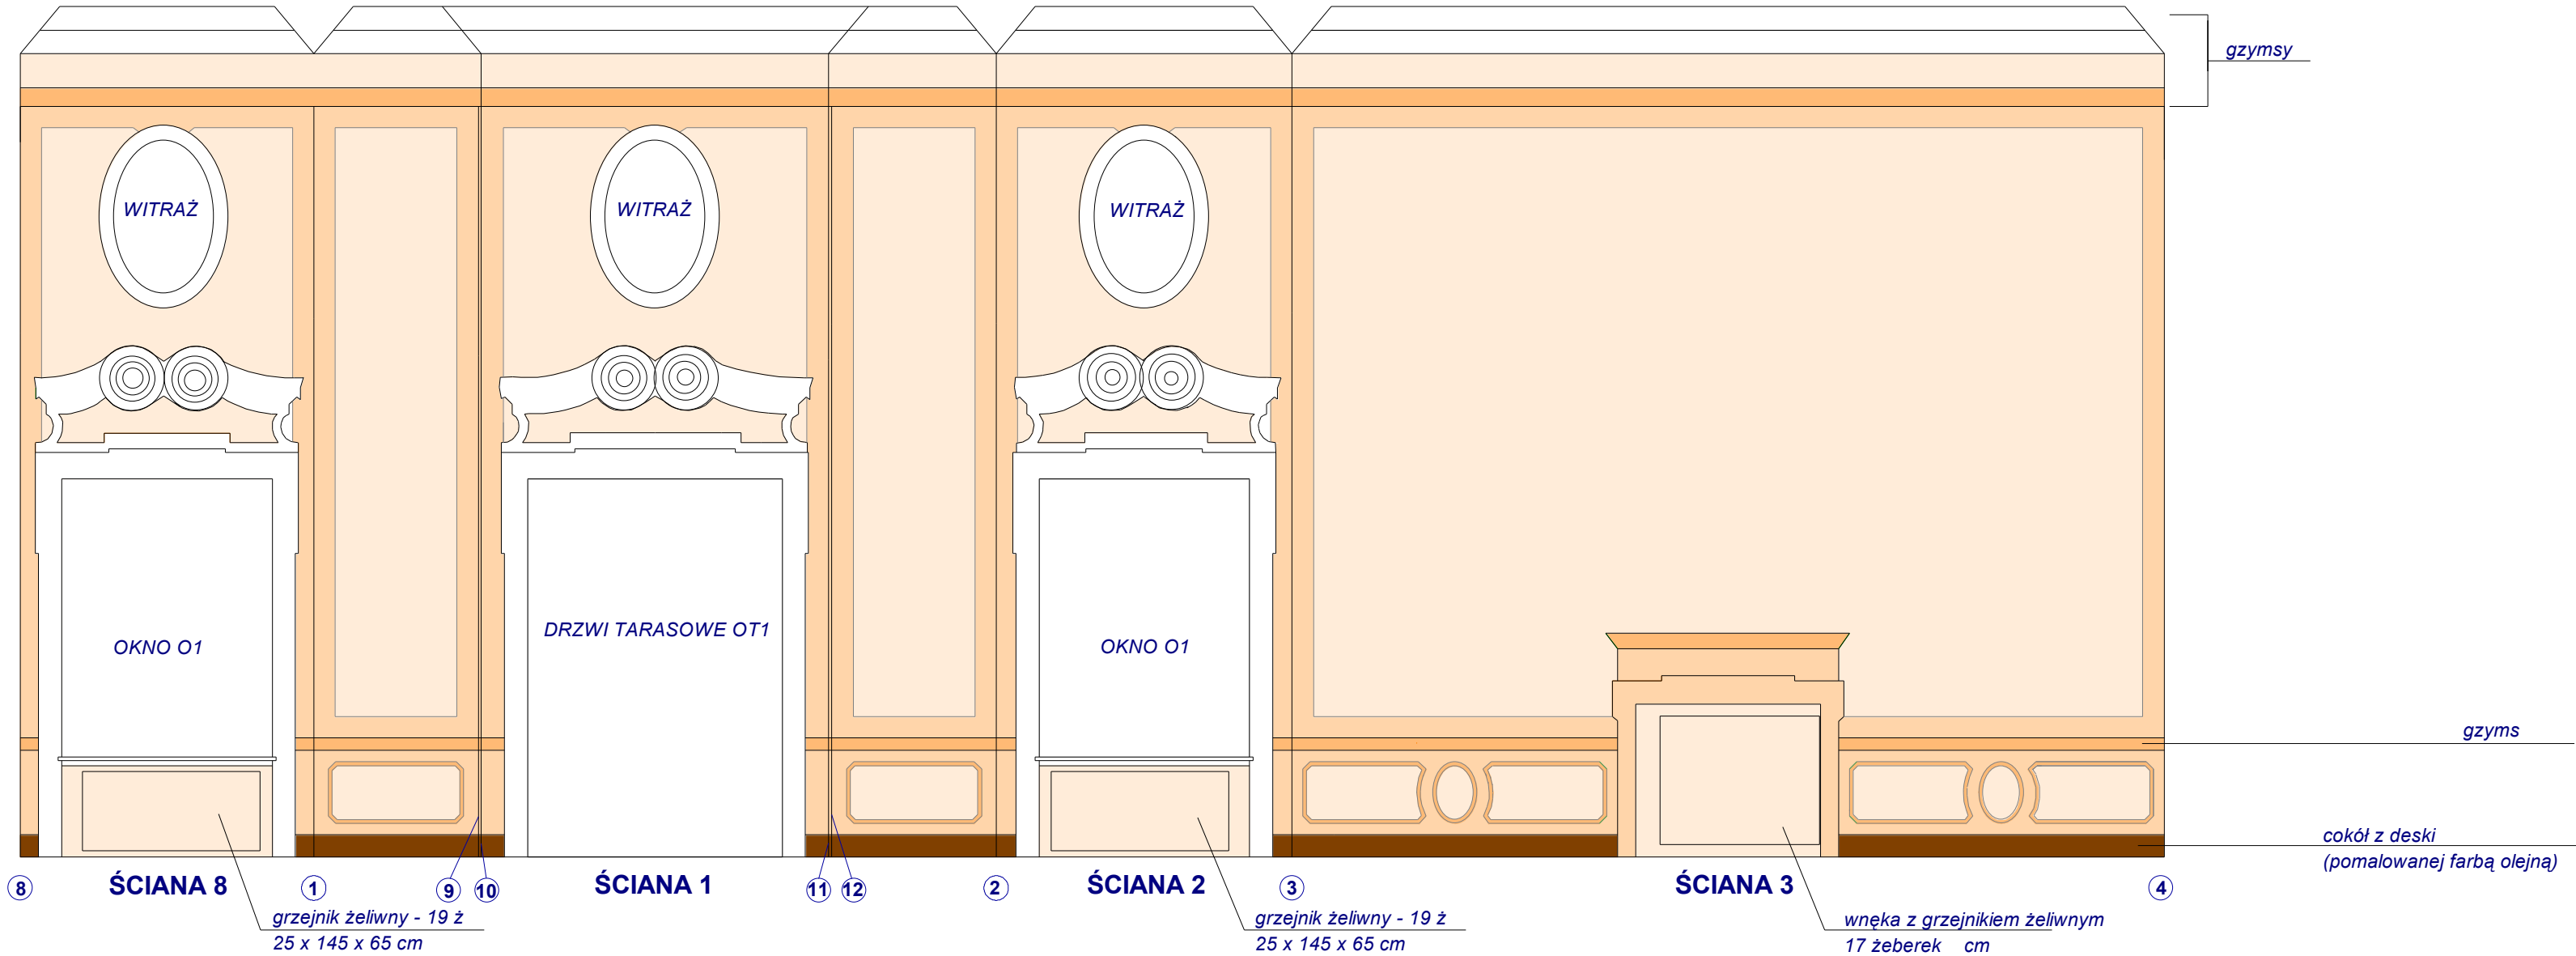

INWENTARYZACJA

Projekt: REMONT POMIESZCZEŃ STAROSTWA - pomieszczenia nr 13 Budynek Starostwa Powiatowego Lębork, ul. Czołgistów 5	
Projektant:	mgr inż. Paweł Markowski upr. proj. nr BK.II.F.7342/1126/93
Sprawdzający:	
Rysunek:	Rozwi. scian pom. nr 13_inwent
Skala:	1 : 50
Data:	2012-02