



PRZEKROJE PRZEZ OKNO O1

skala 1 : 20


widok okna od zewnątrz

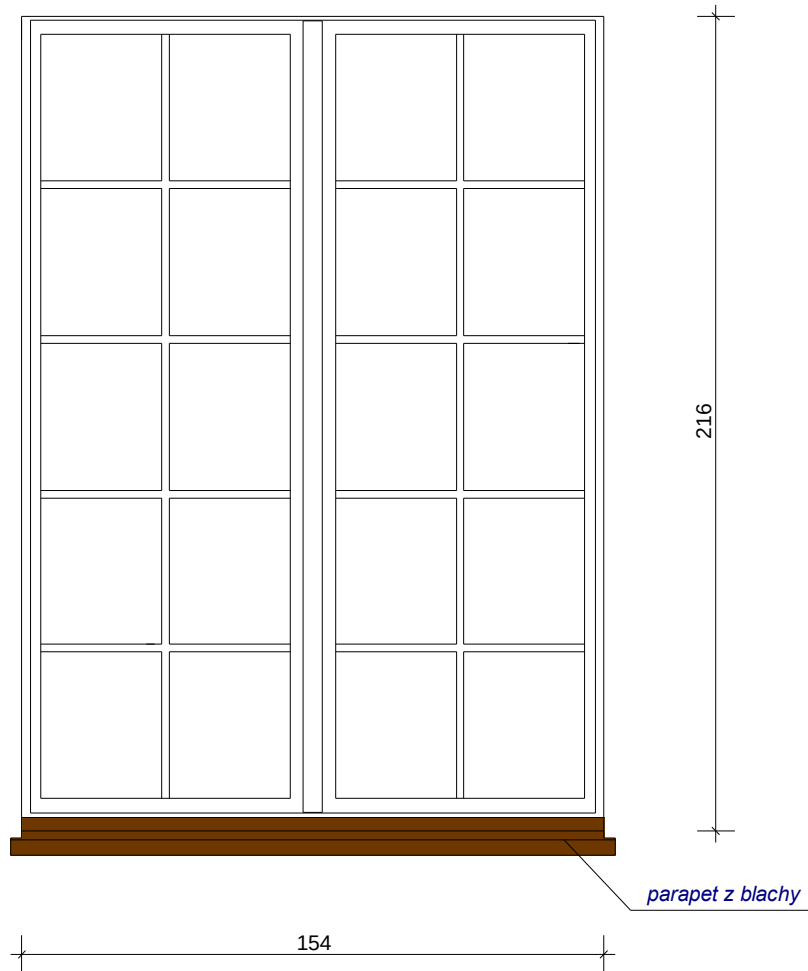

przekrój poziomy D-D

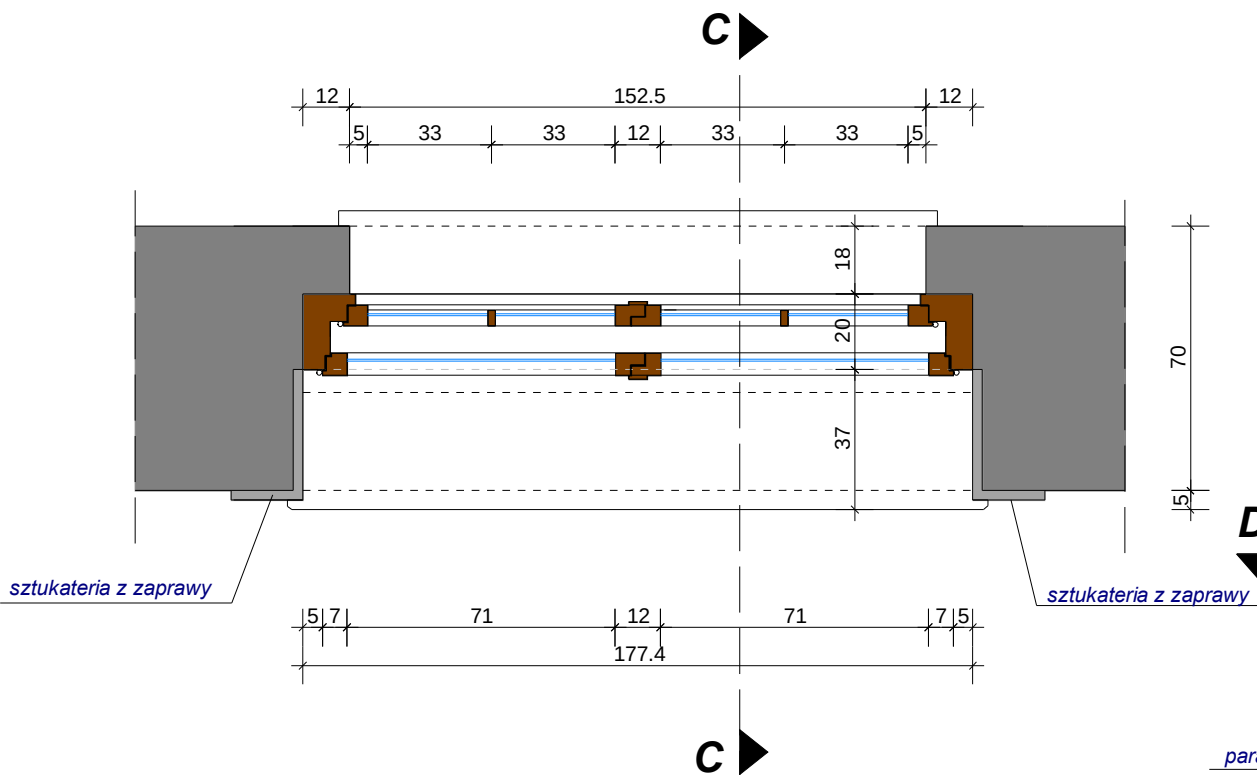

przekrój pionowy C-C

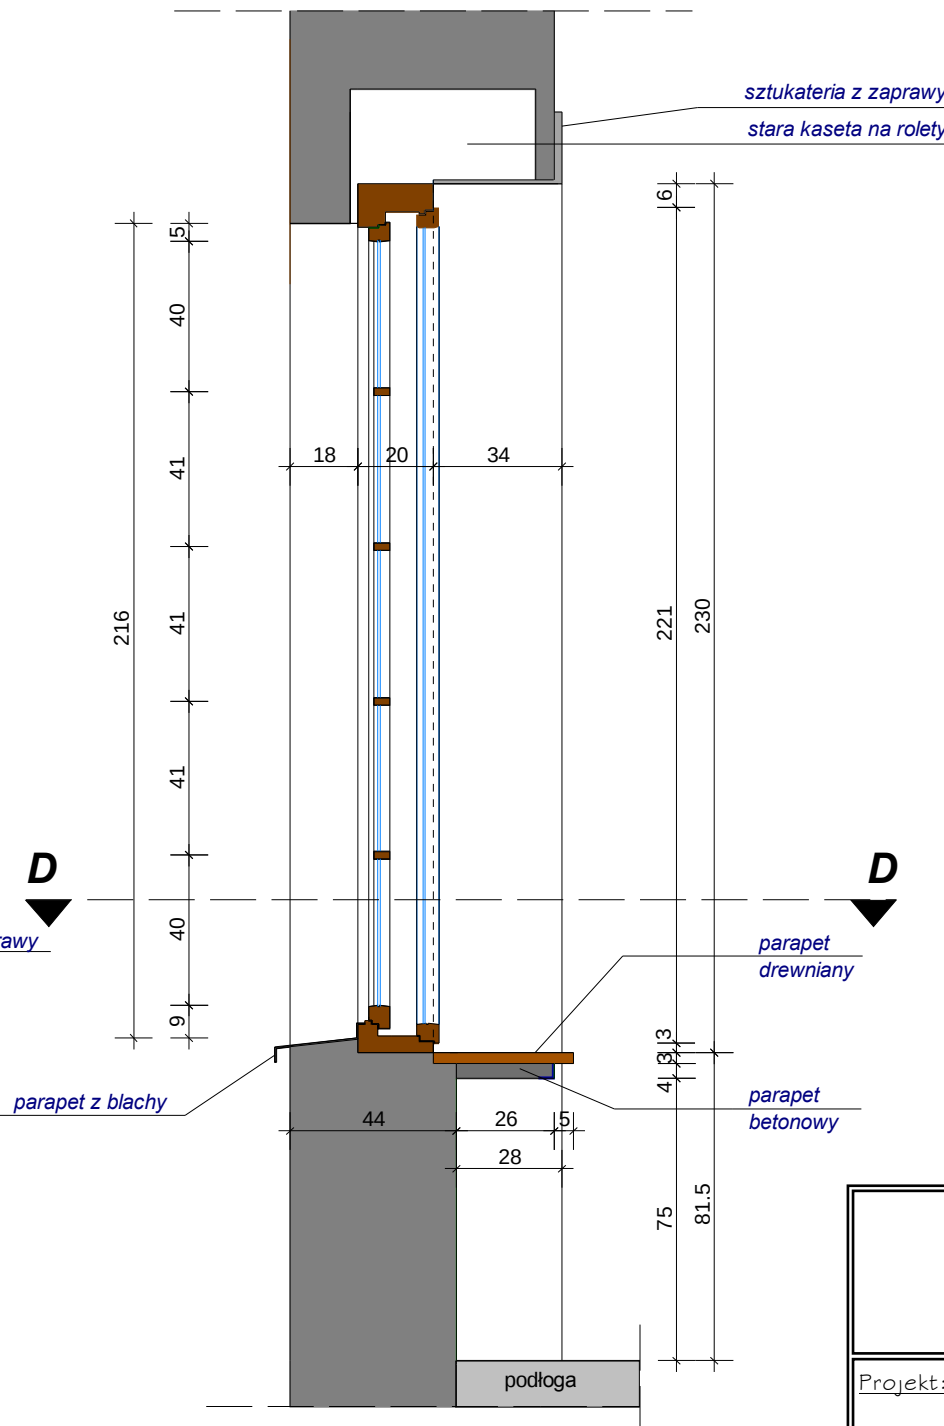

INWENTARYZACJA

Projekt: REMONT POMIESZCZEŃ STAROSTWA
- pomieszczenia nr 13
Budynek Starostwa Powiatowego
Lębork, ul. Czołgistów 5

Projektant: mgr inż. Paweł Markowski
upr. proj. nr BK.II.F. 7342/1126/93

Sprawdzający:

Rysunek: PRZEKROJE PRZEZ OKNO
Skala: 1 : 20
Data: 2012-02