


Widok z boku

Przekrój podłużny B - B

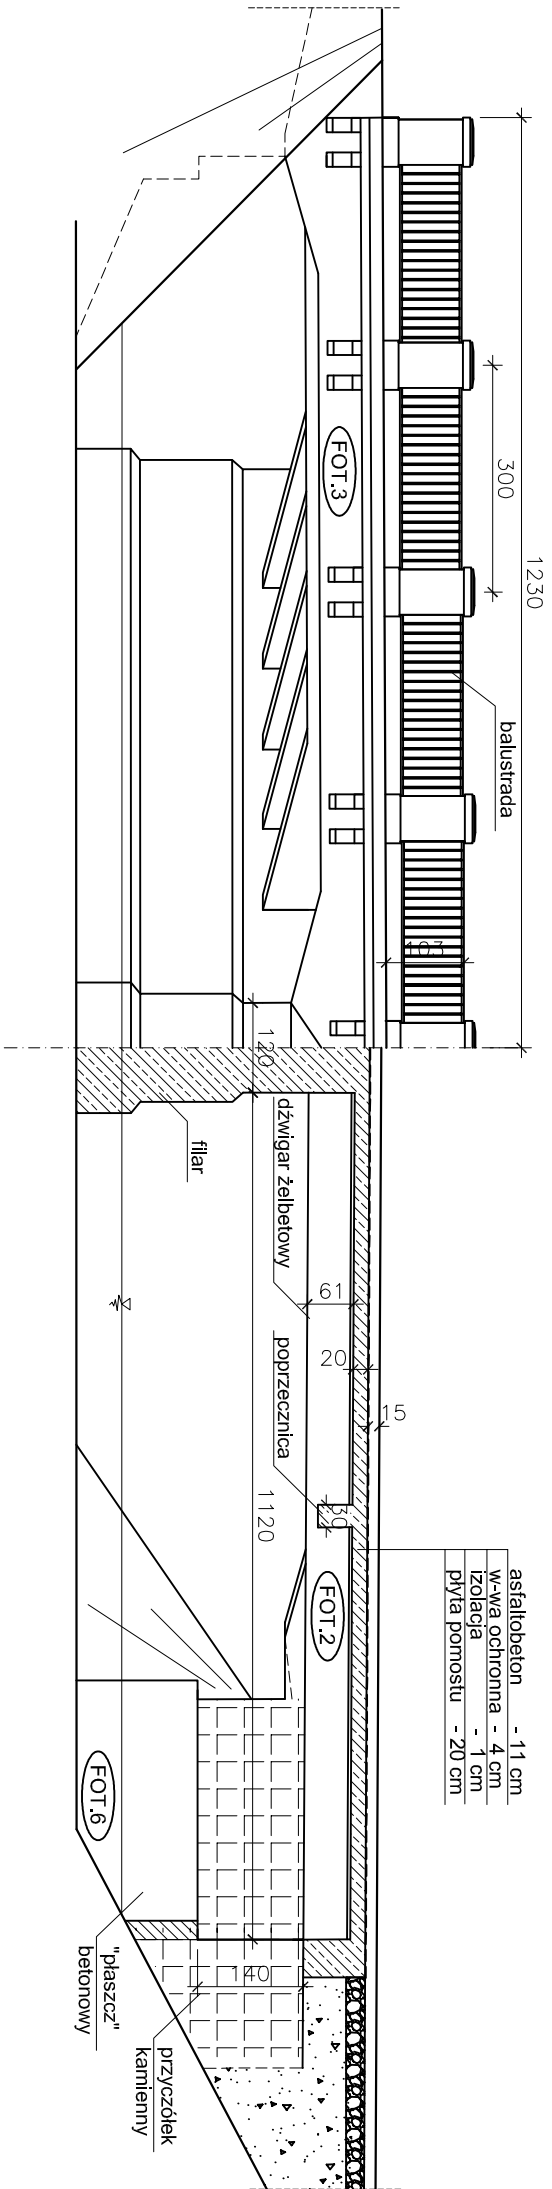

|                                                                  |                                                                                  |                |  |                    |
|------------------------------------------------------------------|----------------------------------------------------------------------------------|----------------|--|--------------------|
| MOSTY Roman Zawodziński<br>75-368 Koszalin, ul. Kosińskiego 1a/8 |                                                                                  |                |  |                    |
| Tytuł projektu                                                   | Remont mostu przez rzekę Łebę w ciągu ulicy Armii Krajowej w miejscowości Lębork |                |  |                    |
| Tytuł rysunku                                                    | Widok z boku i przekrój podłużny - inwentaryzacja obiektu i uszkodzeń            |                |  | Data<br>10.2010 r. |
| Projektował                                                      | mgr inż. Roman Zawodziński                                                       | A/PB/8300/6/84 |  | Skala<br>1 : 100   |
| Sprawdził                                                        | mgr inż. Paweł Trajder                                                           | A/PB/8300/4/84 |  | Nr rys.<br>2       |