


Widok z góry

Przekrój C - C

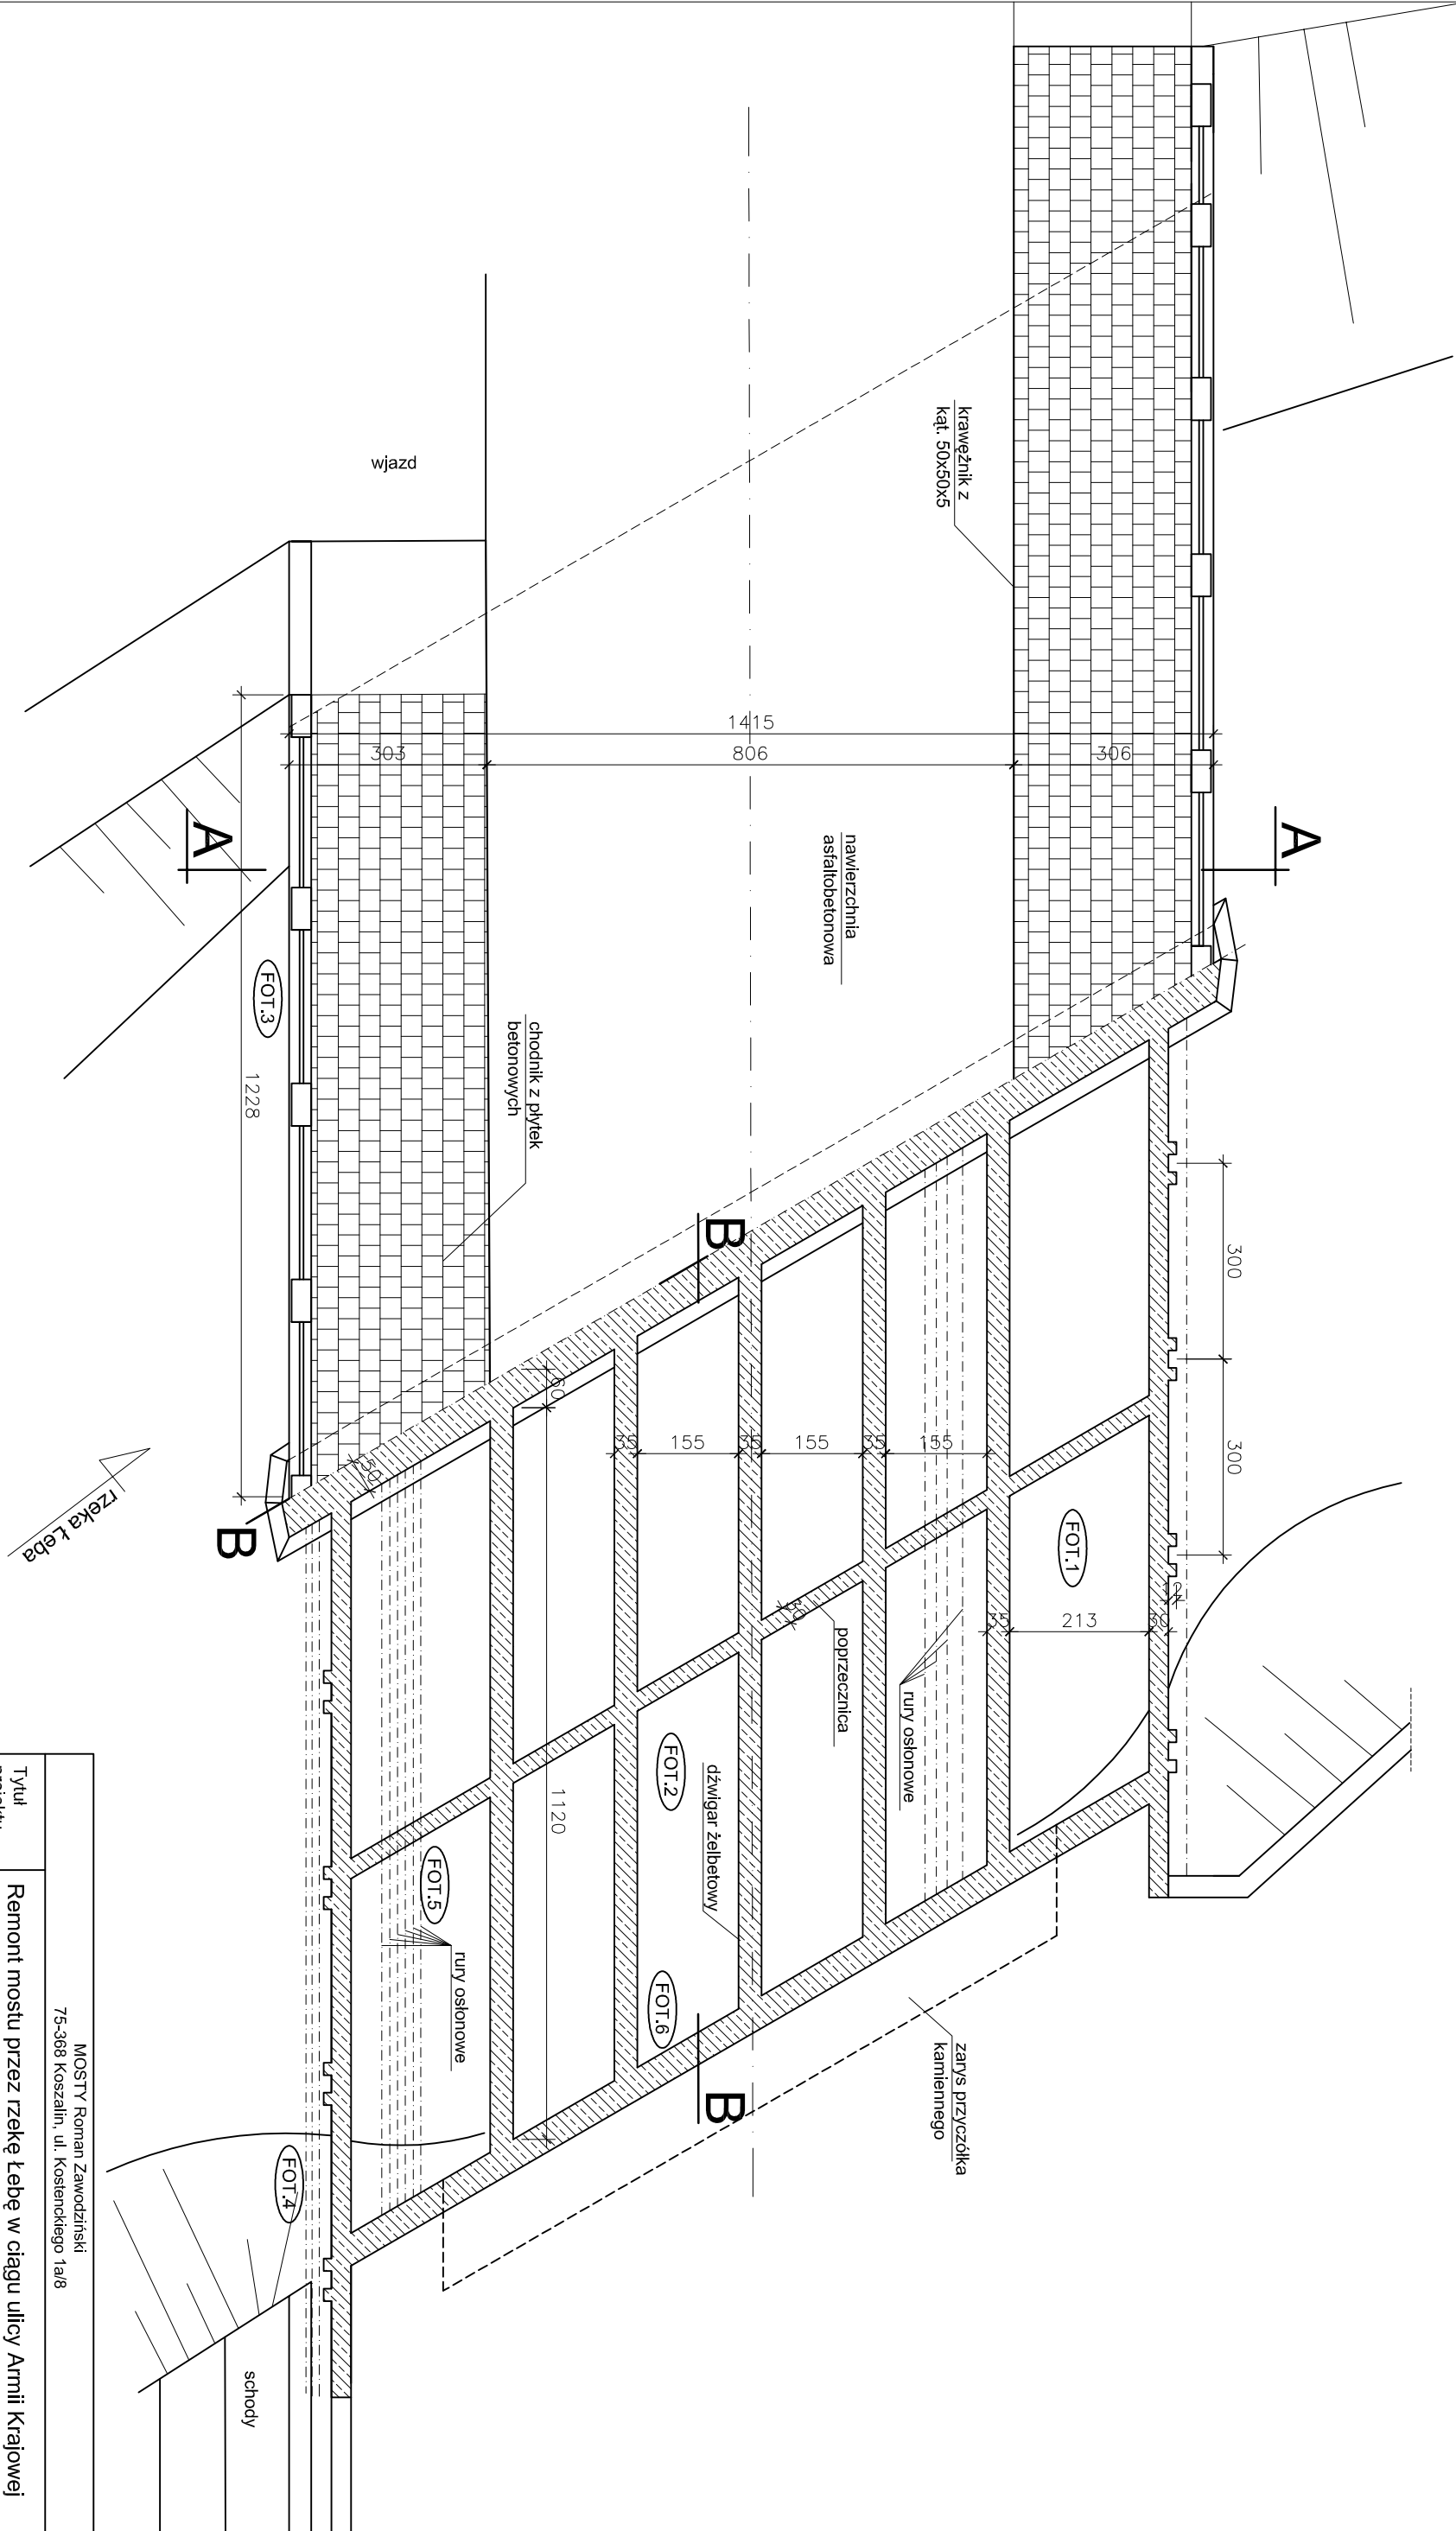

MOSTY Roman Zawodziński 75-368 Koszalin, ul. Kosińskiego 1a/8			
Tytuł projektu	Remont mostu przez rzekę Łebę w ciągu ulicy Armii Krajowej w miejscowości Lębork		
Tytuł rysunku	Widok z góry i przekrój C - C - inwentaryzacja obiektu i uszkodzeń		
Projektował	mgr inż. Roman Zawodziński	A/PB/8300/6/84	Skala 1 : 100
Sprawdził	mgr inż. Paweł Trajder	A/PB/8300/4/84	Nr rys. 4