


Widok z boku

Przekrój podłużny B - B

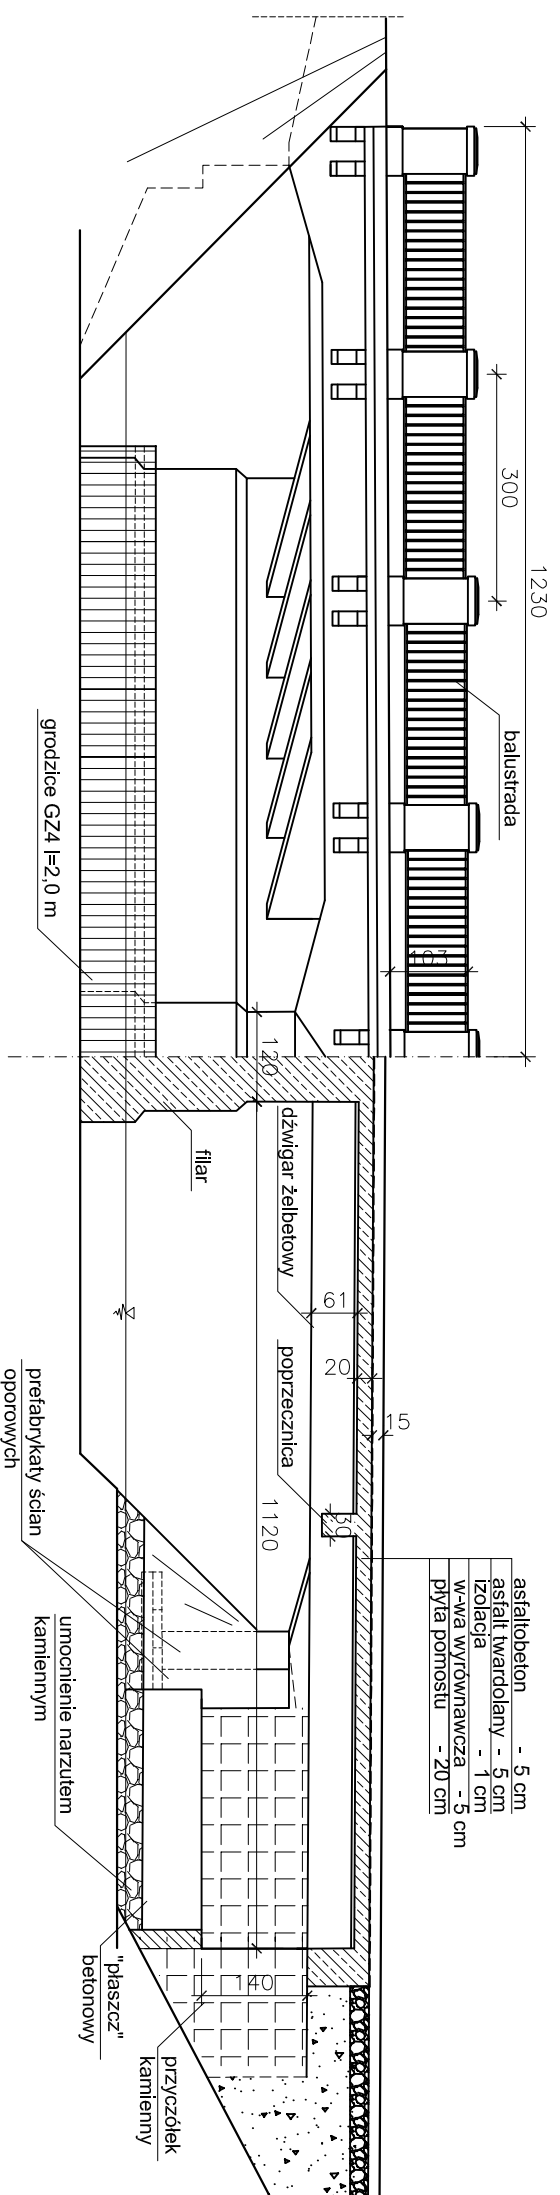

MOSTY Roman Zawodziński 75-368 Koszalin, ul. Kosińskiego 1a/8			
Tytuł projektu	Remont mostu przez rzekę Łebę w ciągu ulicy Armii Krajowej w miejscowości Łębork		
Tytuł rysunku	Widok z boku i przekroju podłużny - po remoncie		
Projektował	mgr inż. Roman Zawodziński	A/PB/8300/6/84	
Sprawdził	mgr inż. Paweł Trajder	A/PB/8300/4/84	
			Data 10.2010 r. Skala 1 : 100 Nr rys. 5