


Przekrój poprzeczny A - A

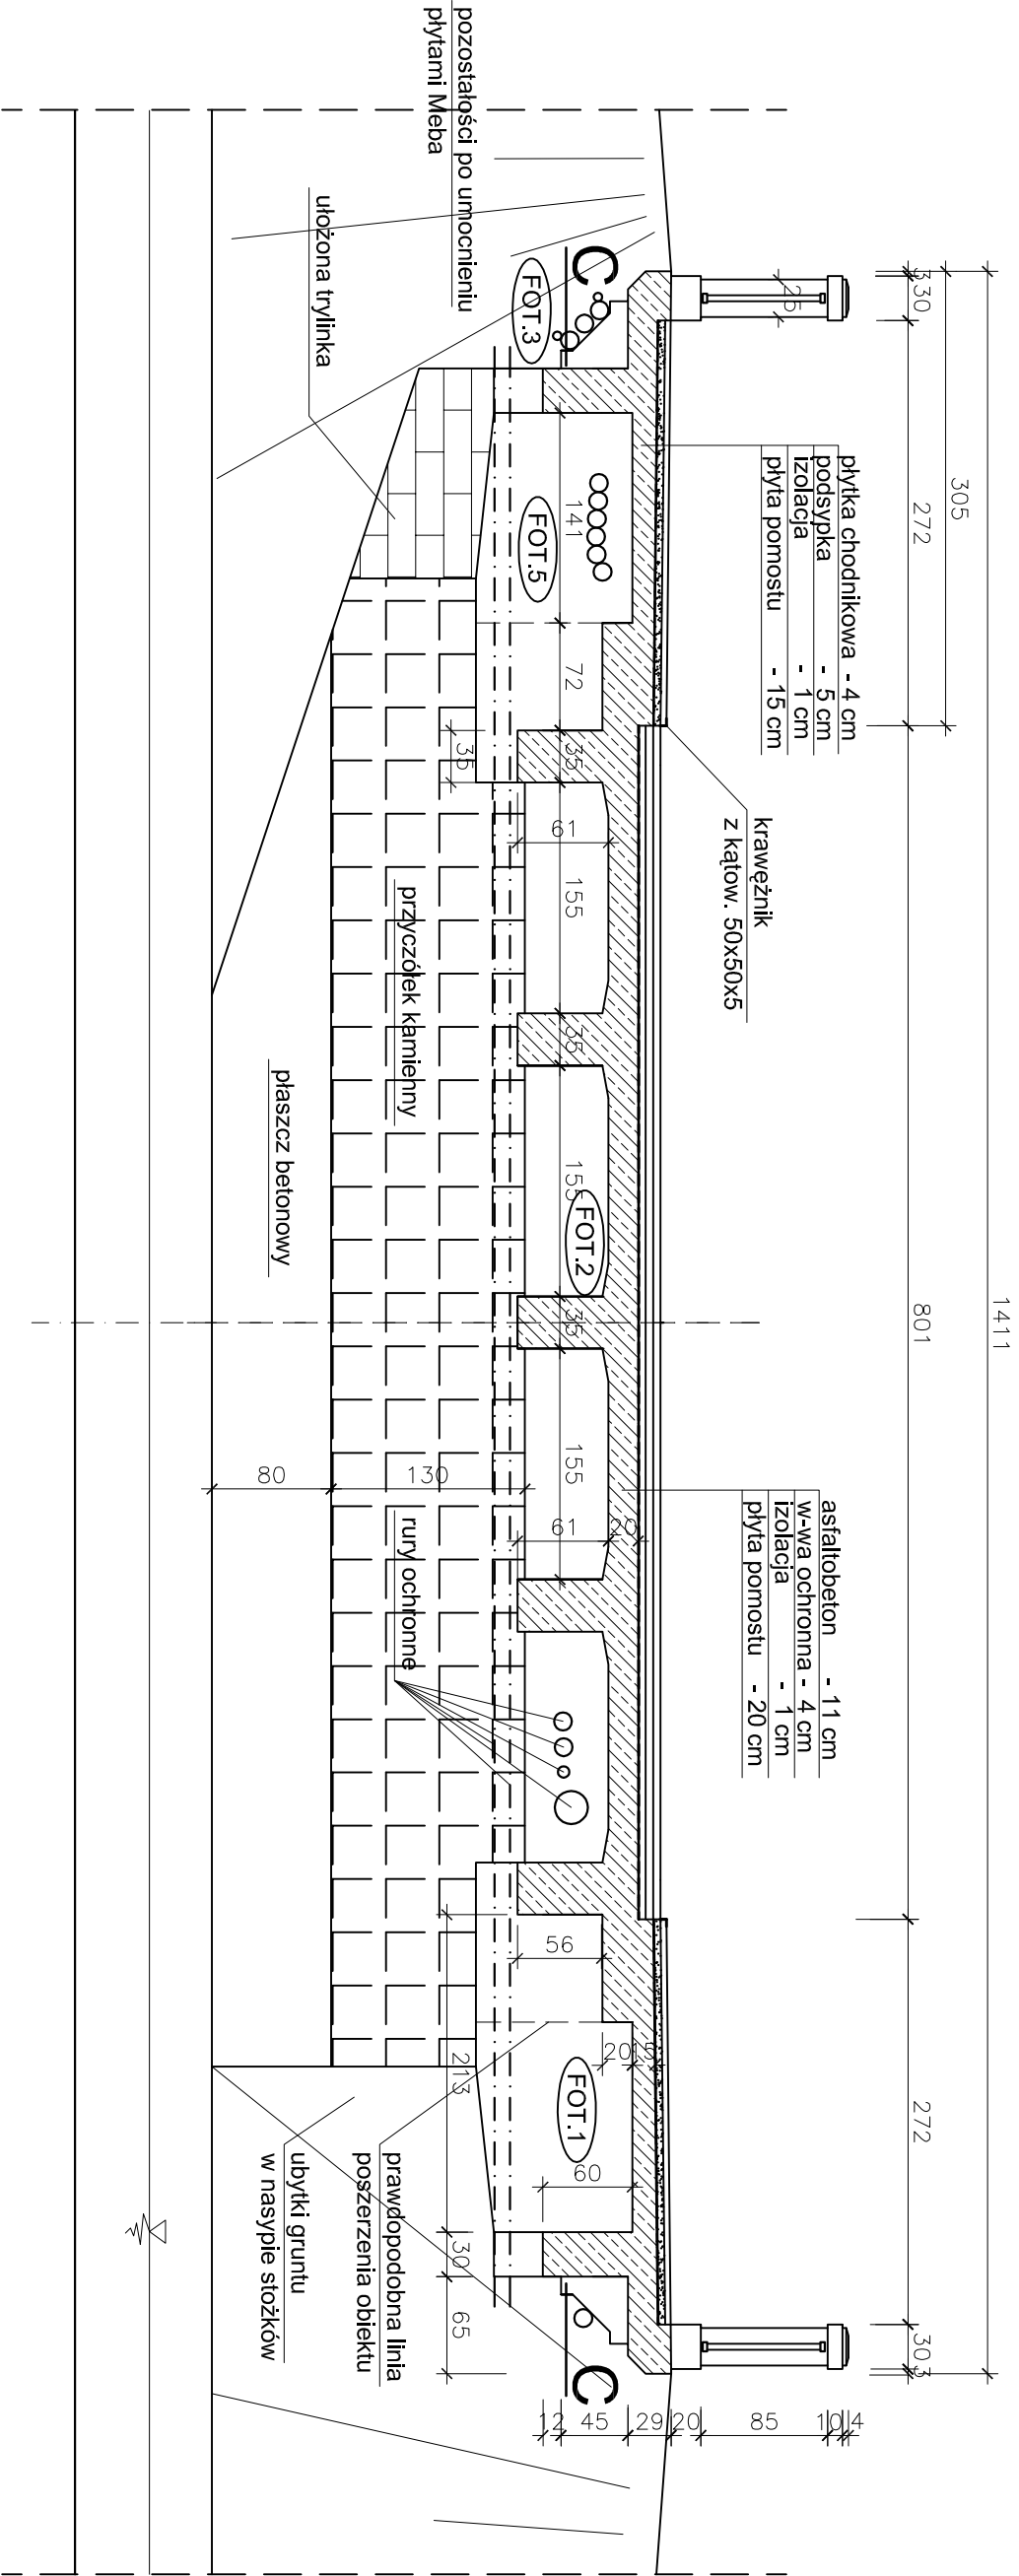

MOSTY Roman Zawodziński 75-368 Koszalin, ul. Kosińskiego 1a/8				
Tytuł projektu	Remont mostu przez rzekę Łebę w ciągu ulicy Armii Krajowej w miejscowości Lębork - wariant II			
Tytuł rysunku	Przekrój poprzeczny - inwentaryzacja obiektu i uszkodzeń			Data 10.2010 r.
Projektował	mgr inż. Roman Zawodziński	A/PB/8300/6/84		Skala 1 : 50
Sprawdził	mgr inż. Paweł Trajder	A/PB/8300/4/84		Nr rys. 3