


Przekrój poprzeczny A - A

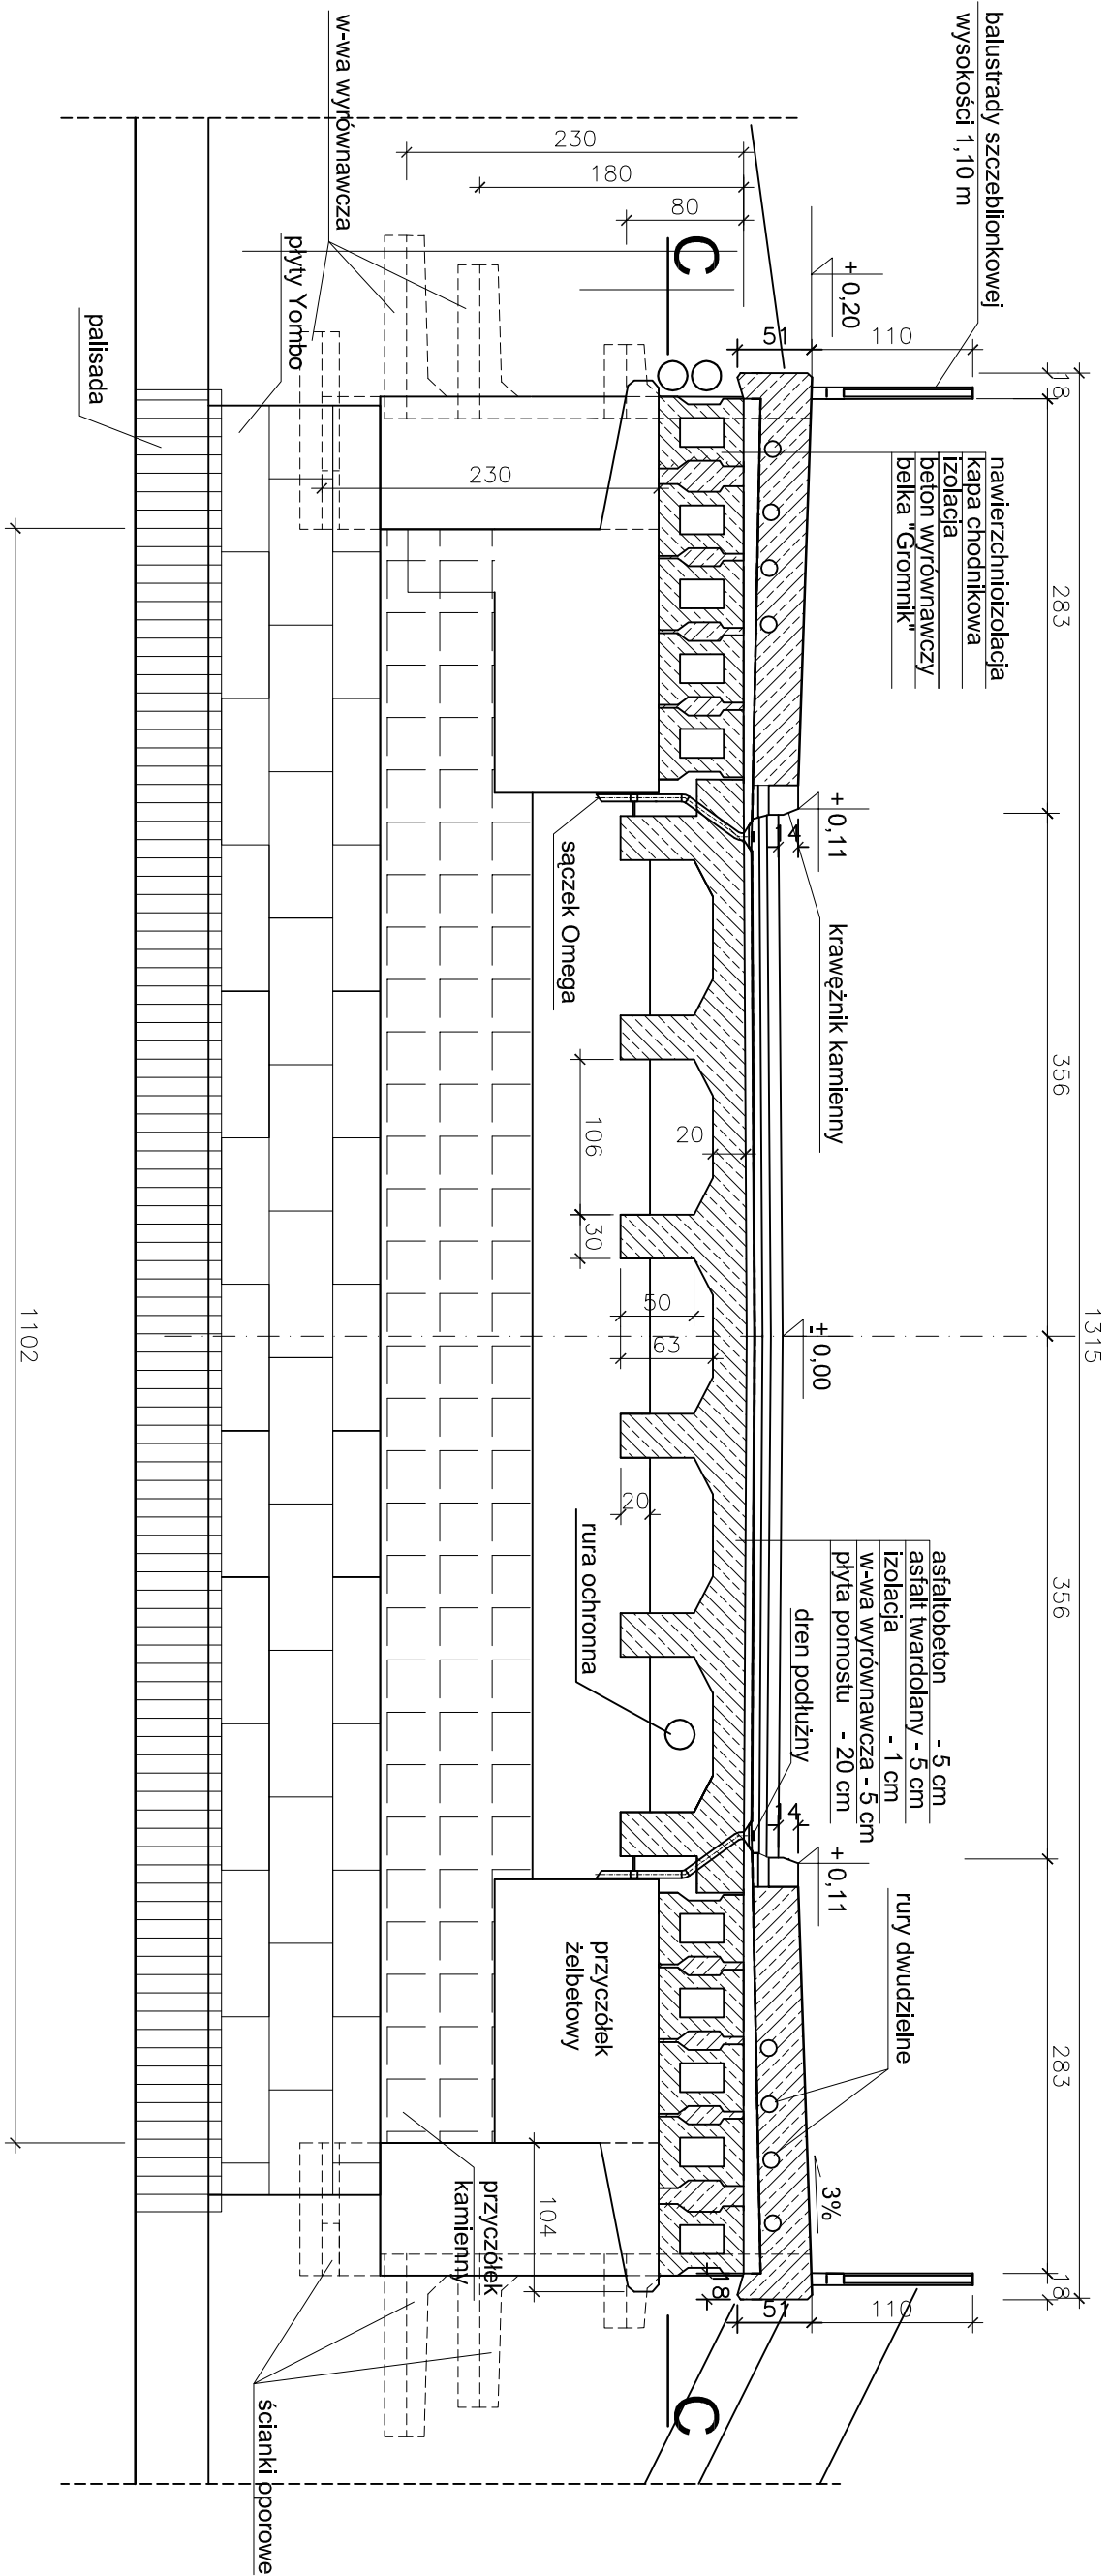

Zakres robót:

- ustawienie ścianek oporowych wraz z wykonaniem gzymsu, odtworzenie nasypu
- wykonanie warstwy wyrównawczej, izolacji, sączków, drenażu, krawężników
- wykonanie kap chodnikowych (z rurami dwudzielnymi i nawierzchnioizolacją)
- odtworzenie warstw nawierzchni bitumicznych
- montaż balustrady (balustrada z demontażu po wstawieniu przedziagu)
- naprawa i zabezpieczenie powierzchni betonowych
- zabezpieczenie grodzicami GZ-4 oraz odtworzenie filara

Uwaga: grubości warstw ustroju nośnego zostaną ustalone po wykonaniu robót rozbiórkowych

MOSTY Roman Zawodziński 75-368 Koszalin, ul. Kosińskiego 1a/8			
Tytuł projektu	Remont mostu przez rzekę Łebę w ciągu ulicy Aleja Wolności w miejscowości Lębork - wariant II		
Tytuł rysunku	Przekrój poprzeczny - po remoncie		Data 10.2010 r.
Projektował	mgr inż. Roman Zawodziński	A/PB/8300/6/84	Skala 1 : 50
Sprawdził	mgr inż. Paweł Trajder	A/PB/8300/4/84	Nr rys. 6