


Widok z boku

Przekrój podłużny B - B

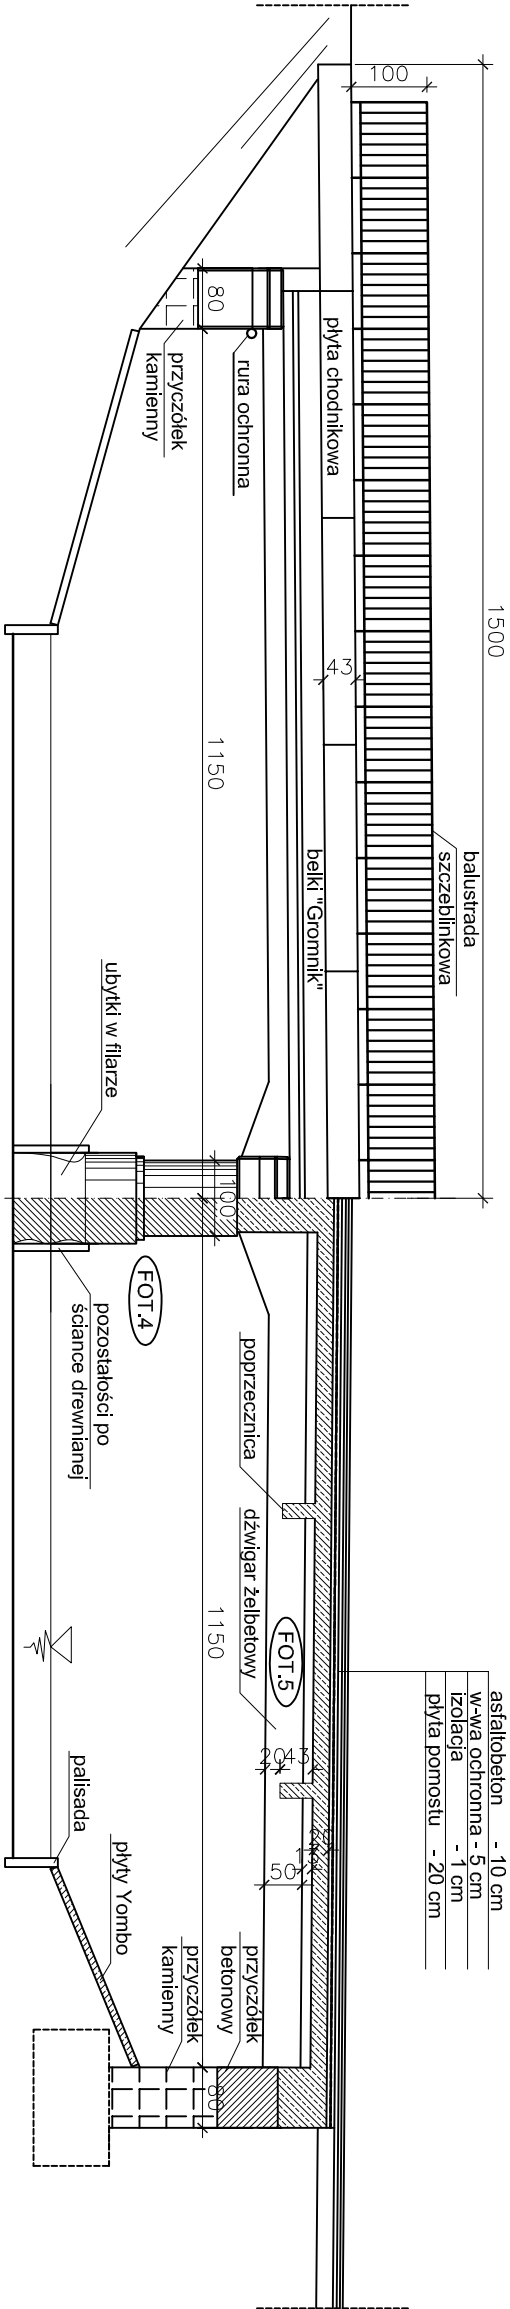

MOSTY Roman Zawodziński 75-368 Koszalin, ul. Kosińskiego 1a/8			
Tytuł projektu	Remont mostu przez rzekę Łebę w ciągu ulicy Aleja Wolności w miejscowości Lębork		
Tytuł rysunku	Widok z boku i przekrój podłużny - inwentaryzacja obiektu i uszkodzeń		Data 10.2010 r.
Projektował	mgr inż. Roman Zawodziński	A/PB/8300/6/84	Skala 1 : 100
Sprawdził	mgr inż. Paweł Trajder	A/PB/8300/4/84	Nr rys. 2