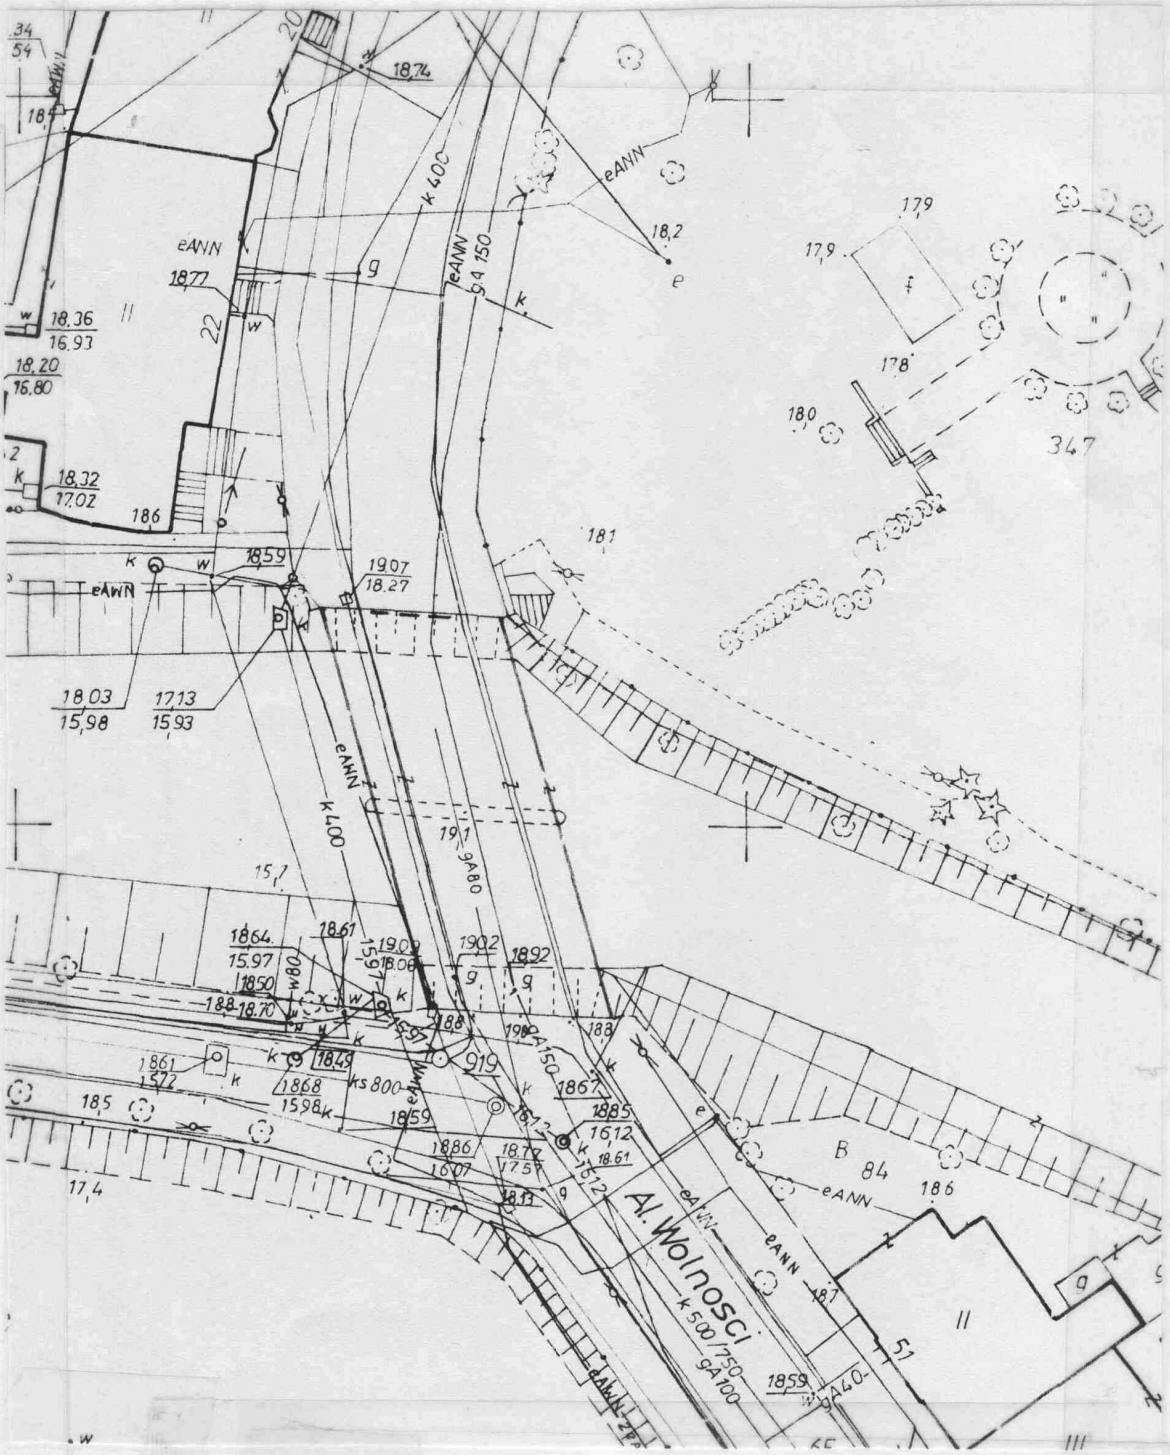

MOSTY Roman Zawodziński 75-368 Koszalin, ul. Kostenckiego 1a/8				
Tytuł projektu	Remont mostu przez rzekę Łebę w ciągu ulicy Aleja Wolności w miejscowości Lębork			
Tytuł rysunku	Plan sytuacyjny			Data 10.2010 r.
Projektował	mgr inż. Roman Zawodziński	A/PB/8300/6/84		Skala 1 : 500
Sprawdził	mgr inż. Paweł Trajder	A/PB/8300/4/84		Nr rys. 1