


Przekrój poprzeczny A - A

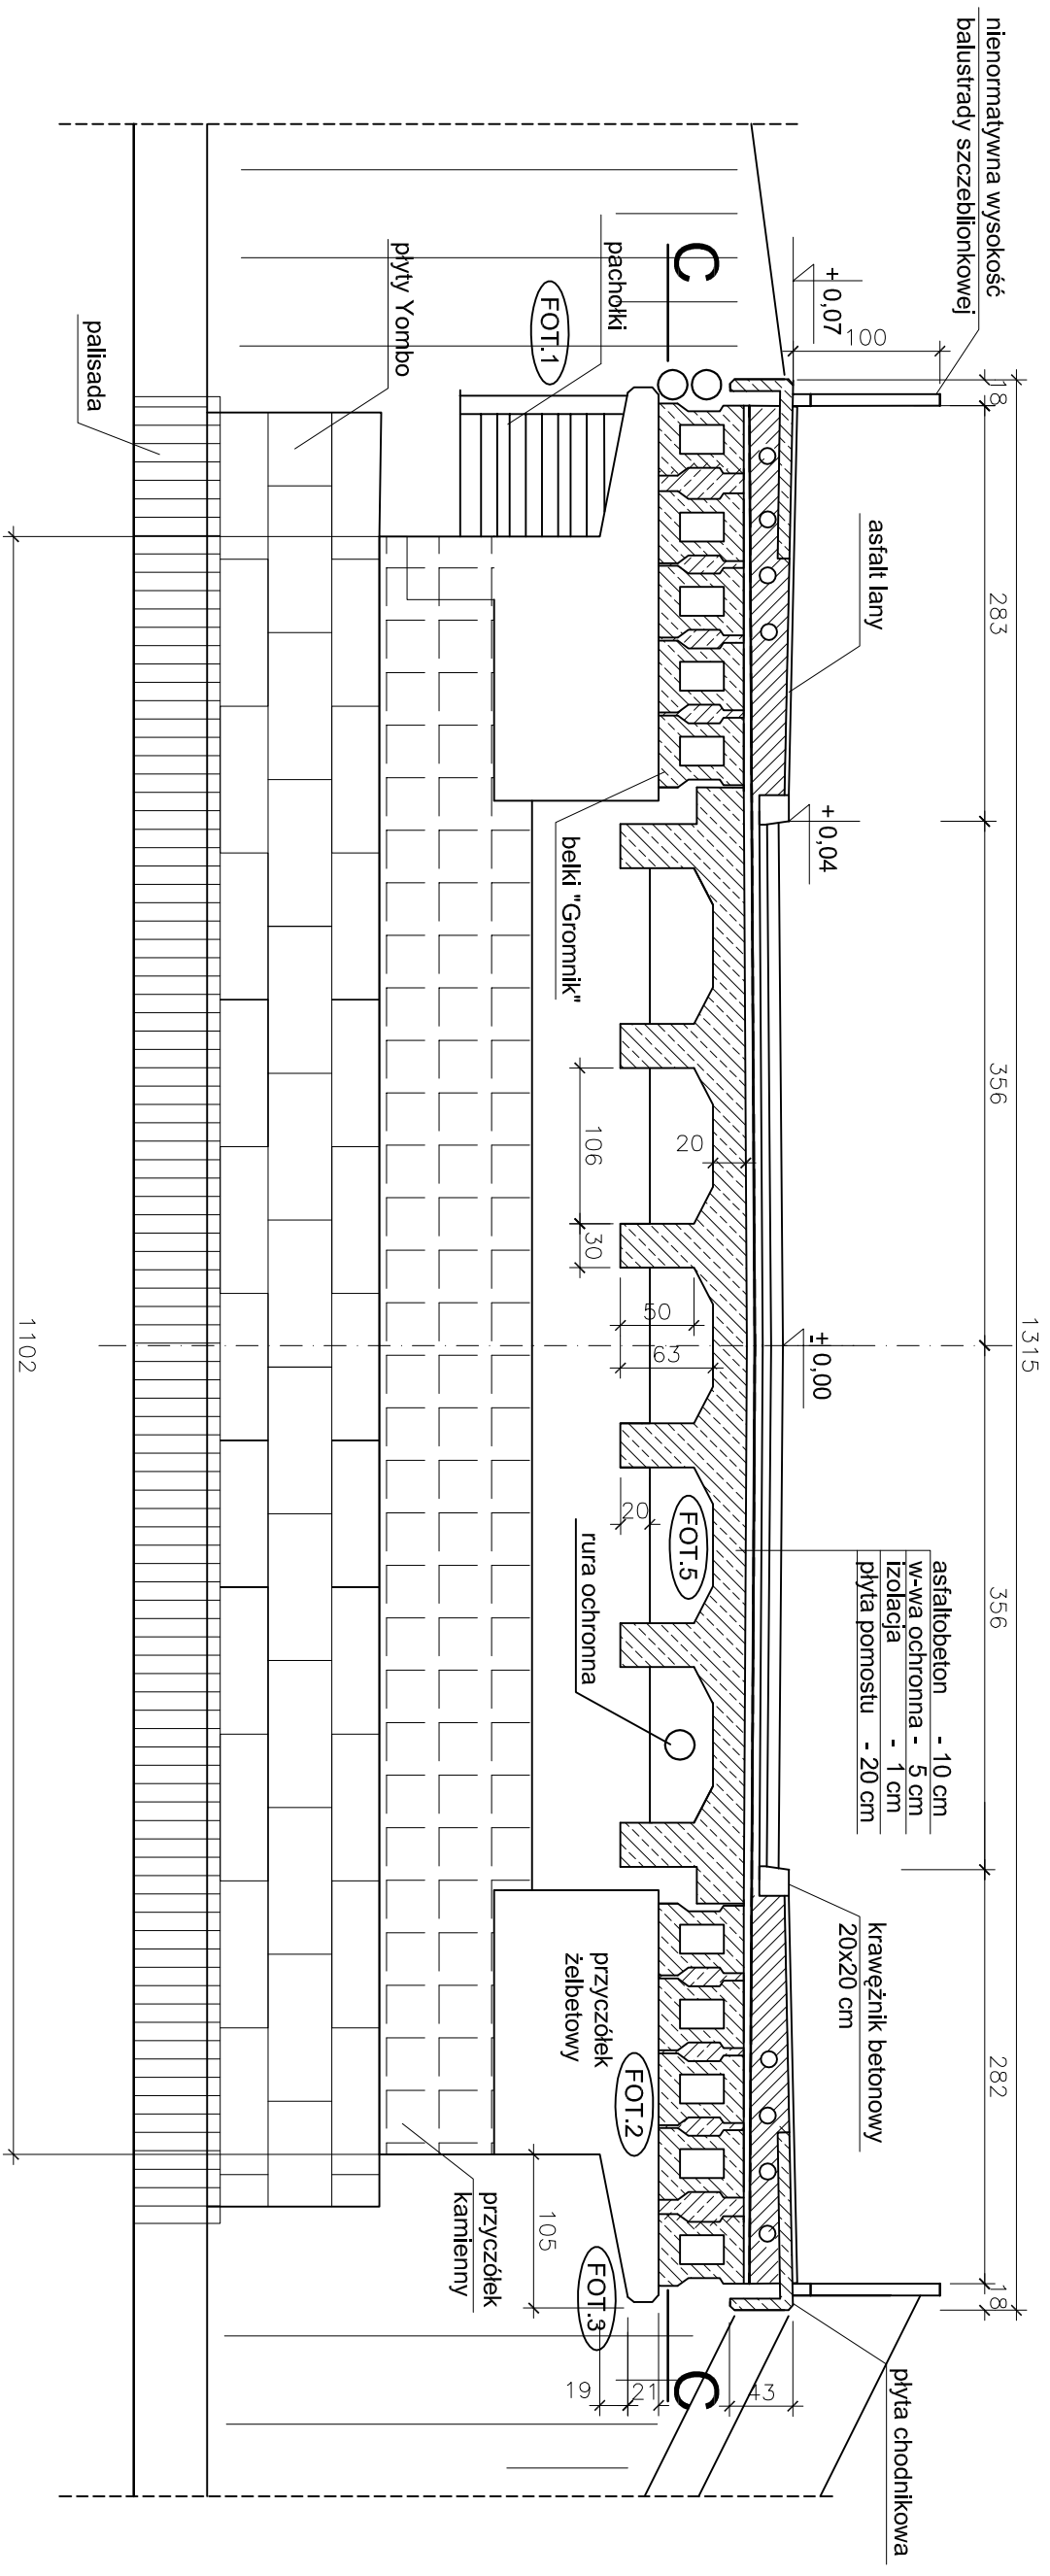

MOSTY Roman Zawodziński 75-368 Koszalin, ul. Kosińskiego 1a/8			
Tytuł projektu	Remont mostu przez rzekę Łębę w ciągu ulicy Aleja Wolności w miejscowości Łębork - wariant II		
Tytuł rysunku	Przechrój poprzeczny - inwentaryzacja obiektu i uszkodzeń		
Projektował	mgr inż. Roman Zawodziński	A/P/B/8300/6/84	Skala 1 : 50 Nr rys. 3
Sprawdził	mgr inż. Paweł Trajder	A/P/B/8300/4/84	