


Widok z góry

Przekrój C - C

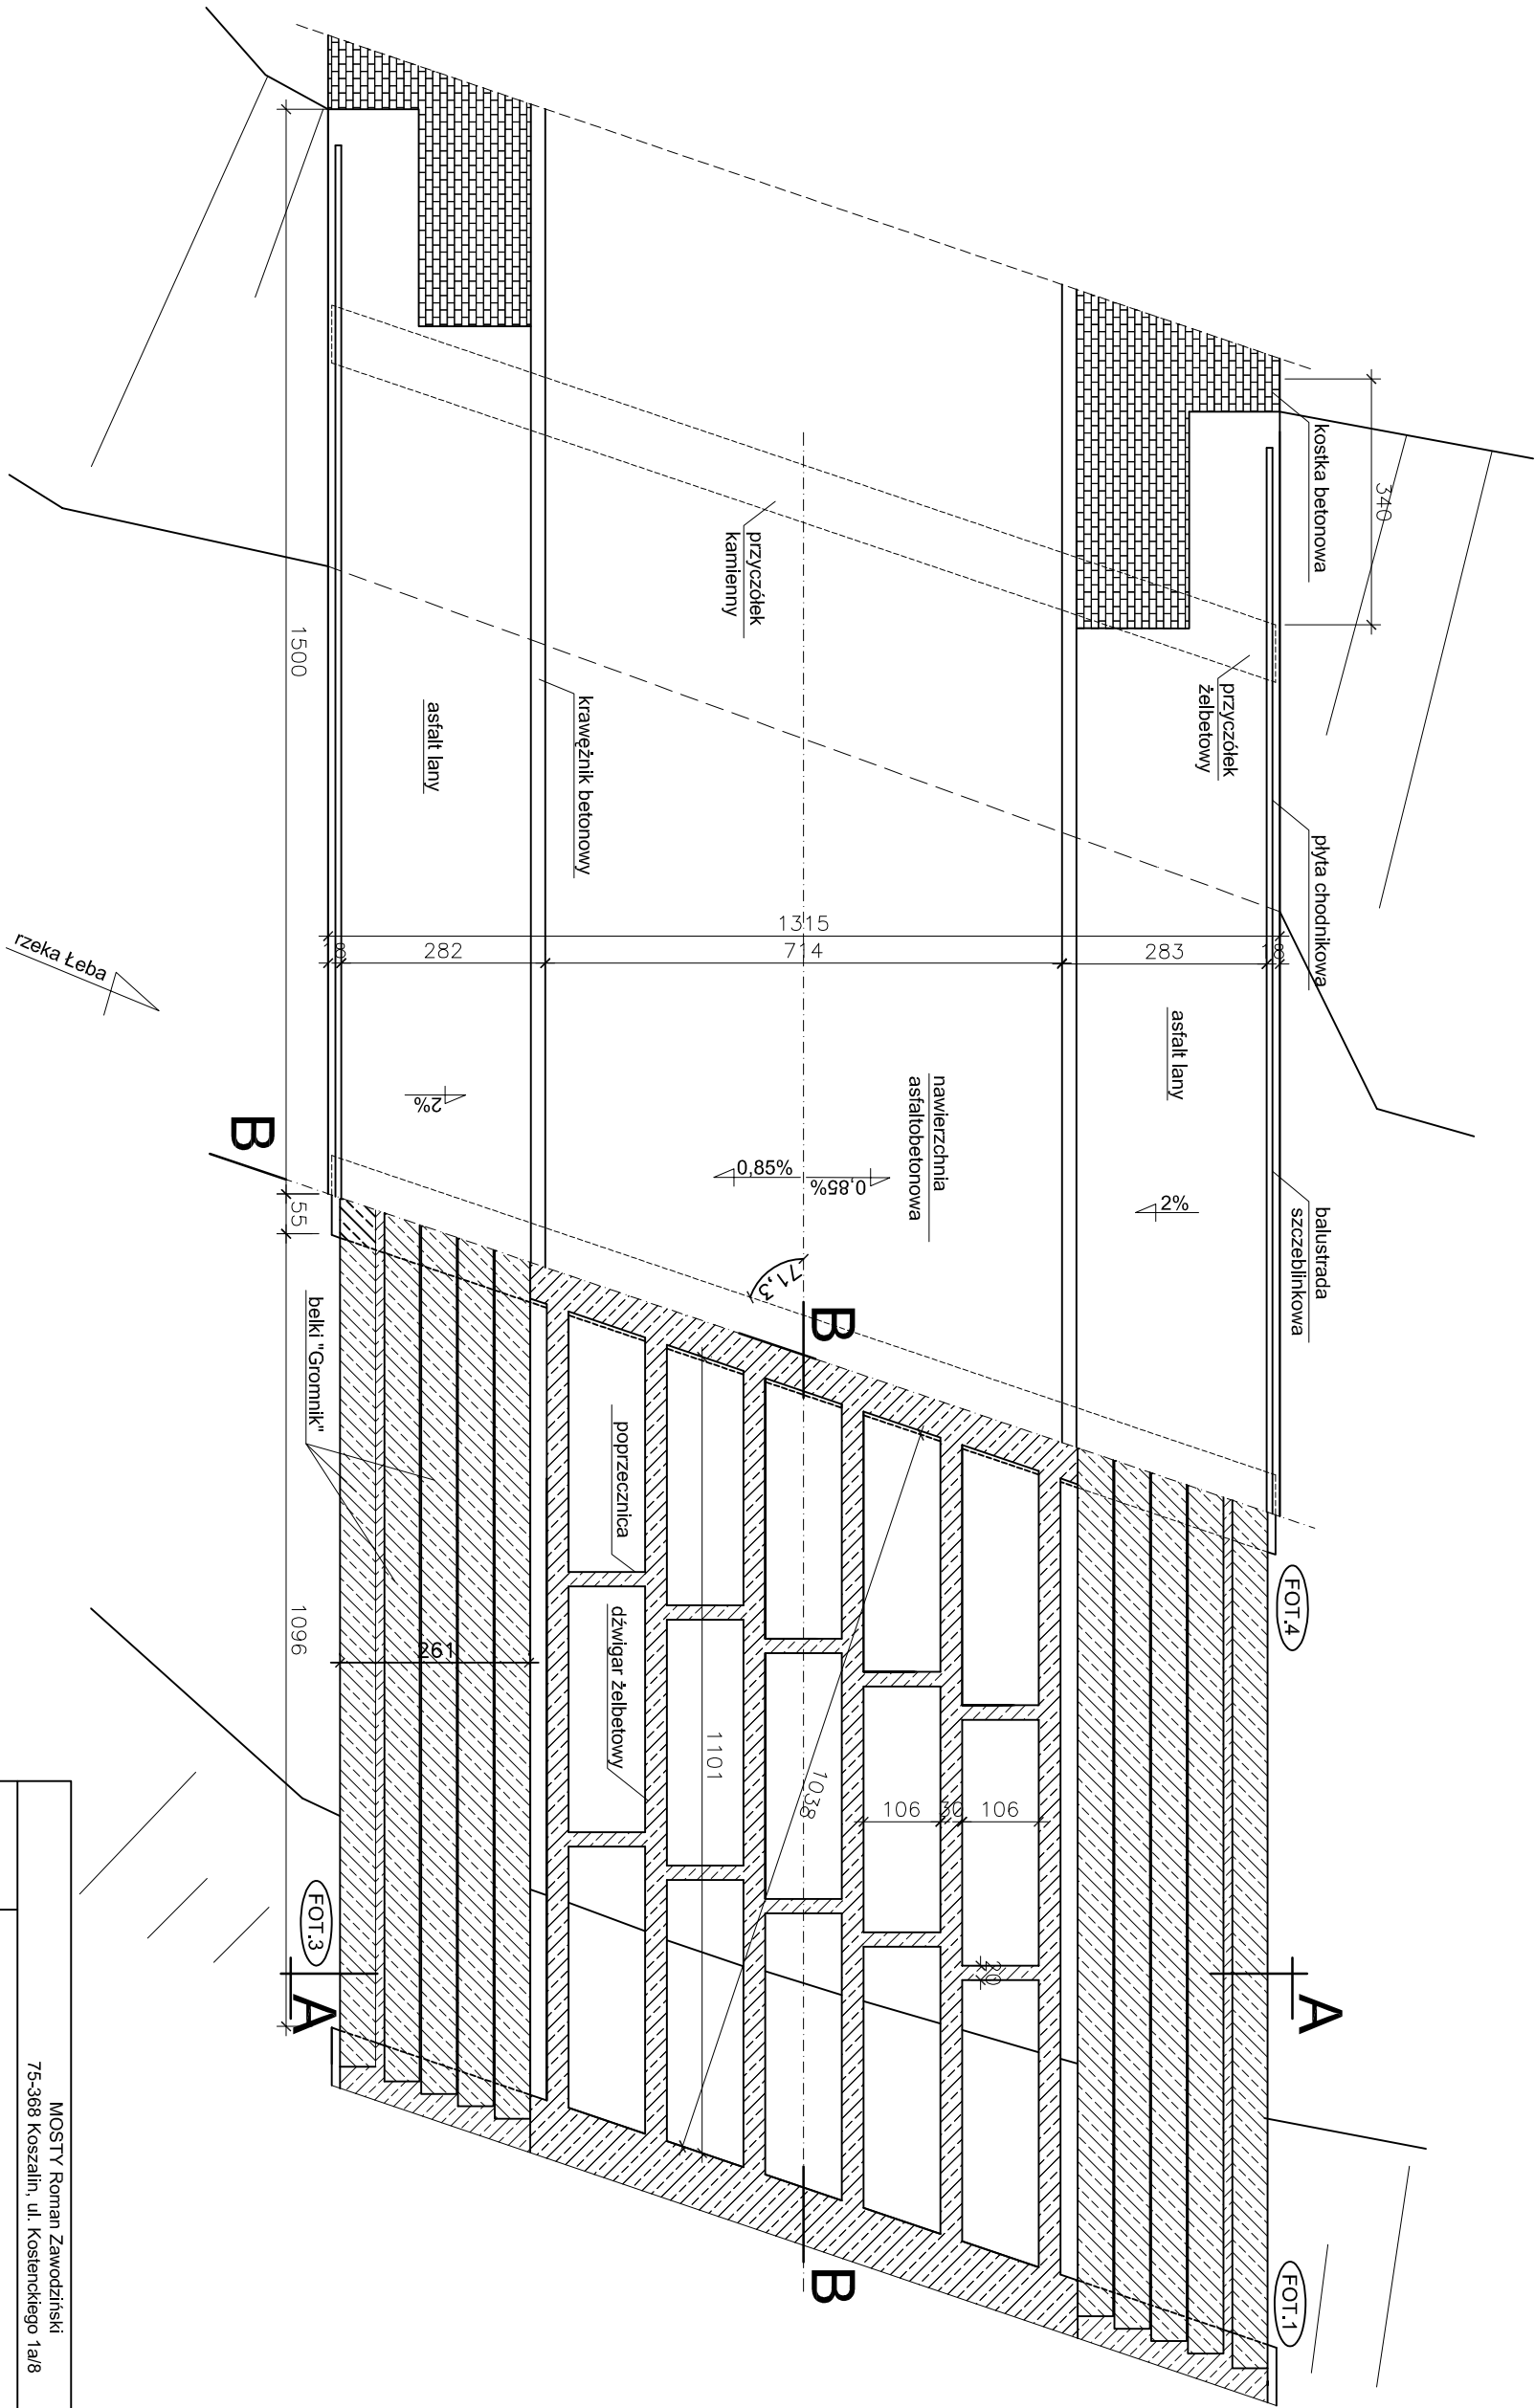

MOSTY Roman Zawodziński 75-368 Koszalin, ul. Kosińskiego 1a/8				
Tytuł projektu	Remont mostu przez rzekę Łebę w ciągu ulicy Aleja Wolności w miejscowości Lębork			
Tytuł rysunku	Widok z góry i przekrój C - C - inwentaryzacja obiektu i uszkodzeń			Data 10.2010 r.
Projektował	mgr inż. Roman Zawodziński	A/PB/8300/6/84		Skala 1 : 100
Sprawdził	mgr inż. Paweł Trajder	A/PB/8300/4/84		Nr rys. 4