


Przekrój poprzeczny A - A

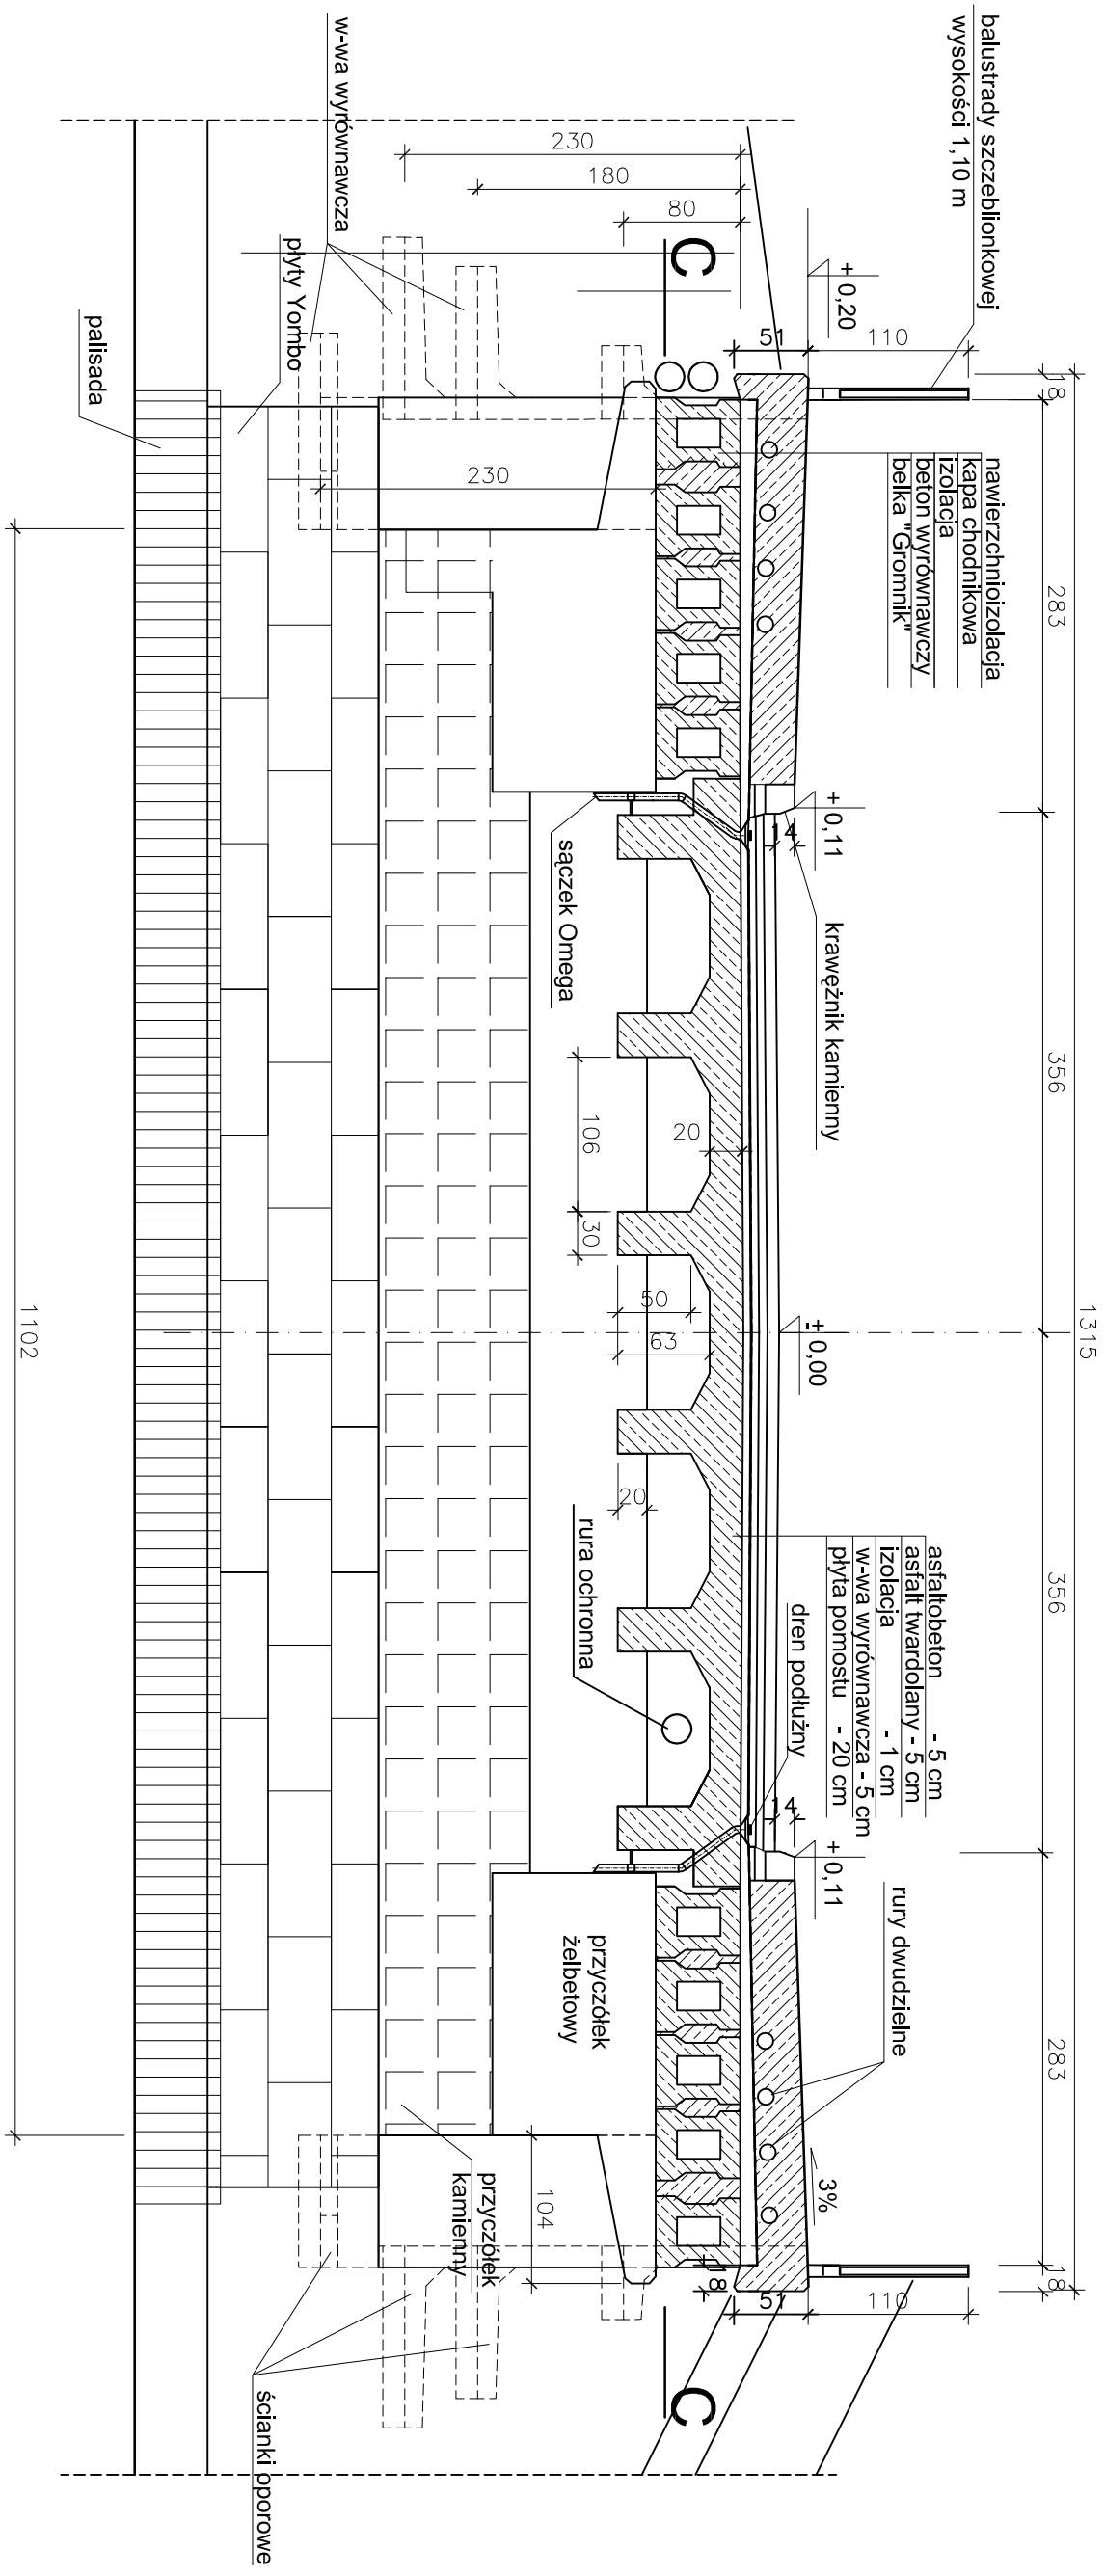

Uwaga: grubości warstw nośnego zostaną ustalone po wykonaniu robót rozbiórkowych

Zakres robót:

- ustawienie ścianek oporowych wraz z wykonaniem grzymsu, odtworzenie nasypania
- wykonanie warstwy wyrównawczej, izolacji, sączków, drenażu, krawężników
- wykonanie kap chodnikowych (z rurami dwudzielnymi i nawierzchnioizolacją)
- odtworzenie warstw nawierzchni bitumicznych
- montaż balustrady wraz z zabezpieczeniem antykorozyjnym
- naprawa i zabezpieczenie powierzchni betonowych
- zabezpieczenie grodzicami GZ-4 oraz odtworzenie filara

MOSTY Roman Zawadzinski 75-366 Koszalin, ul. Kosteneckiego 1a/8			
Tytuł projektu	Remont mostu przez rzekę Łębę w ciągu ulicy Aleja Wolności w miejscowości Łębork - wariant II		
Tytuł rysunku	Przekrój poprzeczny - po remoncie		
Projektował	mgr inż. Roman Zawadzinski	A/PB/8300/6/84	Skala 1 : 50
Sprawdził	mgr inż. Paweł Trajder	A/PB/8300/4/84	Nr rys. 6