


PLAN ORIENTACYJNY

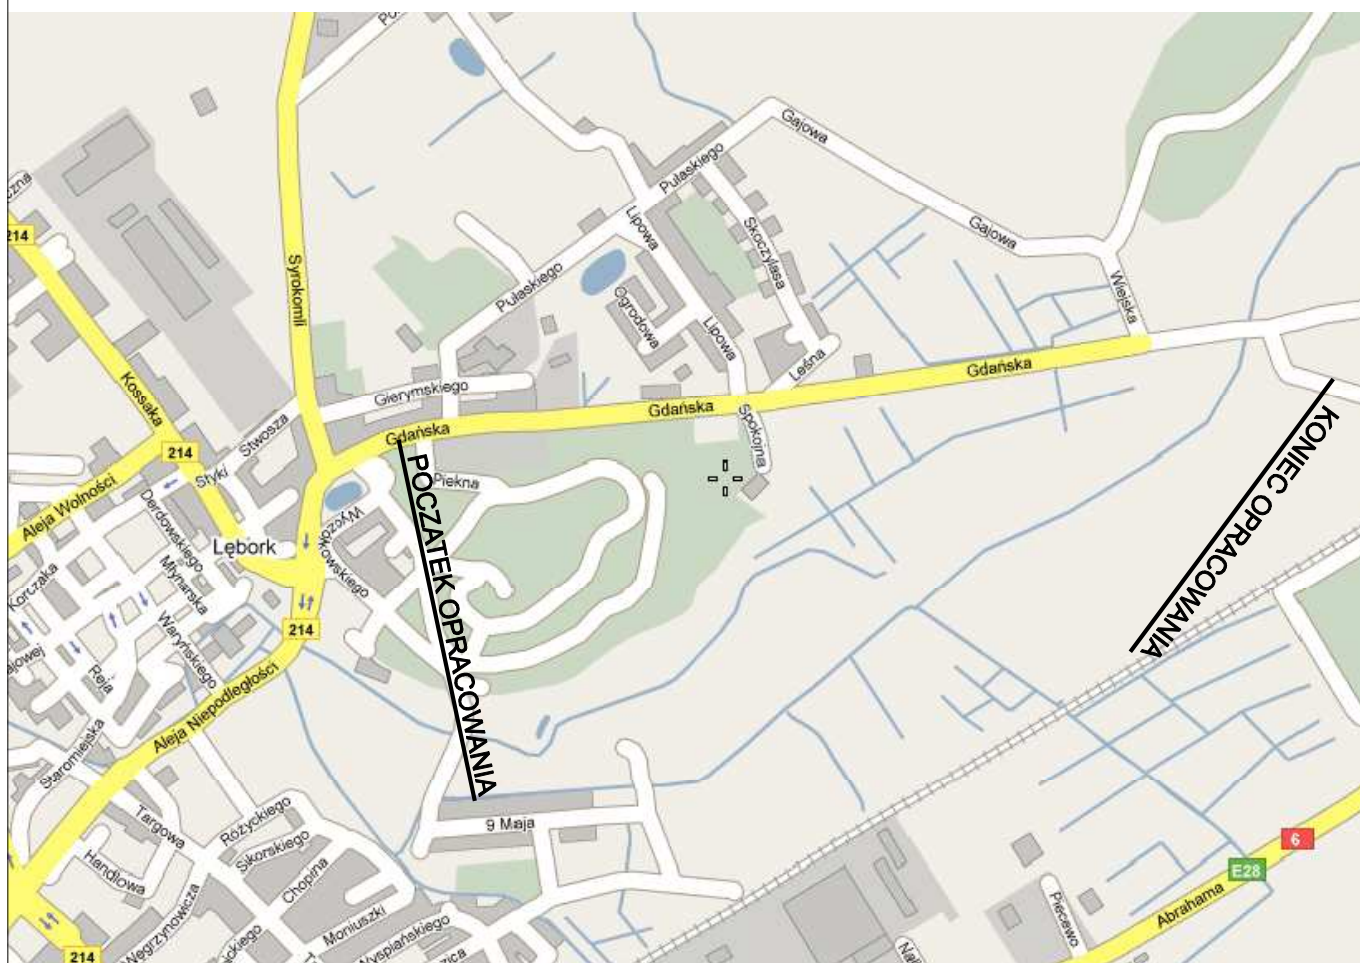

HIGHWAY Biuro Projektów
80-180 Gdańsk ul. Jeleniogórska 18/14
tel./fax. 0 58 710 05 93 tel.kom.601 655 611
biuro@highwaybp.pl www.highwaybp.pl

Inwestor: ZARZĄD DRÓG POWIATOWYCH
84-300 Lębork ul. Pionierów 10

Temat: Przebudowa drogi powiatowej nr 1329 G w ciągu ulicy Gdańskiej w Lęborku.

Studium wykonalności: PROJEKT BUDOWLANO - WYKONAWCZY

Treść rysunku: PLAN ORIENTACYJNY

Projektant:	mgr inż. Krzysztof Prymaka	Specjalność: Drogi Nr uprawnień: POM/0055/POOD/06	Podpis:
Sprawdził:	mgr inż. Piotr Urbański	Specjalność: Drogi Nr uprawnień: POM/0173/POOD/06	Podpis:
Data:	wrzesień 2009	Branża: DROGOWA	Skala: 1:25000
			Rysunek: 1.0