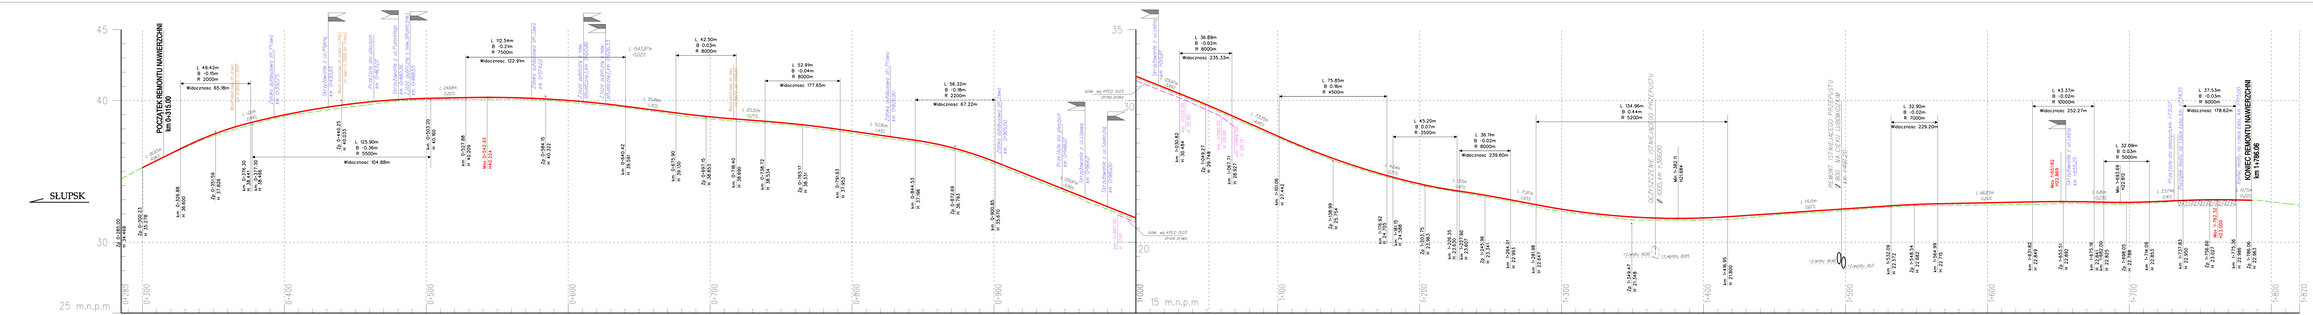

Profil Podłużny
skala 1:100/1000

BIURO PROJEKTÓW Highway
HIGHWAY Biuro Projektów
80-180 Gdańsk ul.Jabłoniowa 18/14
tel./fax. 0 58 710 03 93 kom.601 655 611
biuro@highway-bp.pl www.highway-bp.pl

Inwestor:	ZARZĄD DRÓG POWIATOWYCH 80-300 Gdańsk ul. Pionowa 16
Temat:	Przebudowa drogi powiatowej w ciągu ul. Cisłakiej w Lęborku
Studium wykonalności:	PROJEKT BUDOWLANO - WYKONAWCZY
Treść rysunku:	PROFIL PODŁUŻNY
Projektant: mgr inż. Krzysztof Prymaka	Sprawdził: Drogi — Nr uprawnień: PDW/0003/POOD/06
Sprawdził: mgr inż. Piotr Urbański	Sprawdził: Drogi — Nr uprawnień: PDW/0197/POOD/06
Data: wrzesień 2009	Branża: DROGOWA — Skala: 1:100/1:1000 — Rysunek: 4.1