


PROFIL PODŁUŻNY PLAC


Skala 1:50/500

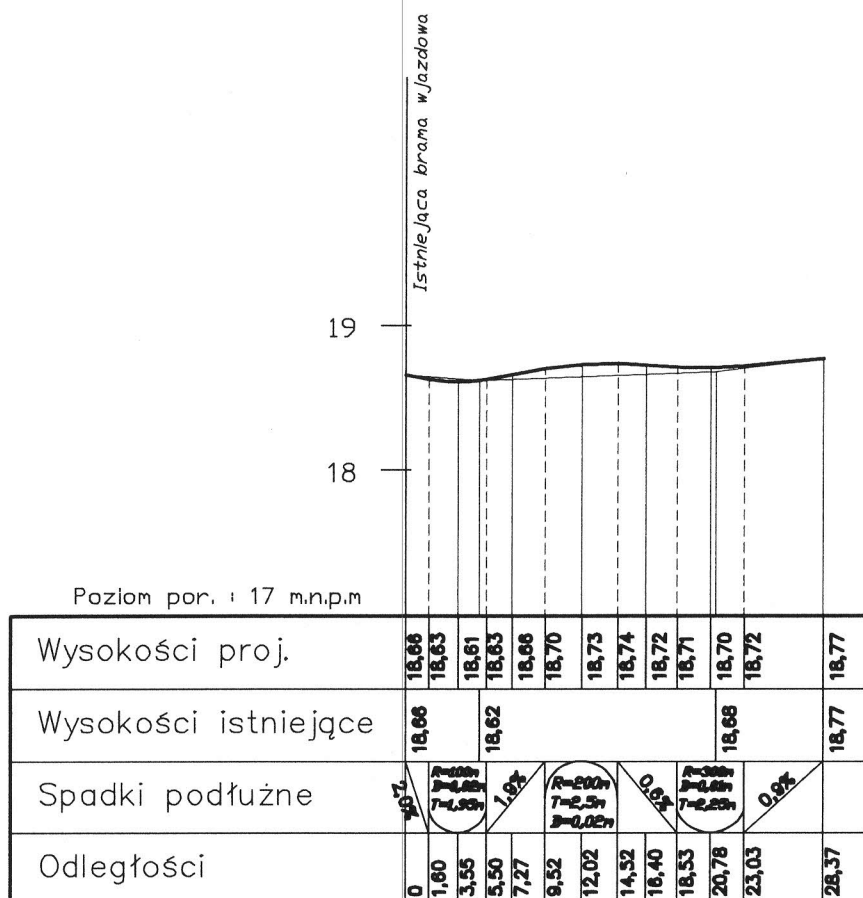

STAROSTWO POWIATOWE W LĘBORKU				
84-300 Lębork ulica Czołgistów 5				
PRZEBUDOWA PLACU I PARKINGU STAROSTWA POWIATOWEGO W LĘBORKU			Stadium:	PB
			Branża:	DR
Nazwa rysunku: PROFIL PODŁUŻNY – PLAC			Skala:	1:50/500
			Nr rys.:	2
Zespół autorski:	imię i nazwisko	Nr uprawnień	Data:	Podpis:
Projektował	mgr inż. Tadeusz EJSMONT	BK.II.F.7342/81/94	08/2009	
Sprawdził	mgr inż. Teresa Bożek	BK.II.F.7342/79/94	08/2009	

PROFIL PODŁUŻNY PARKING


Skala 1:50/500

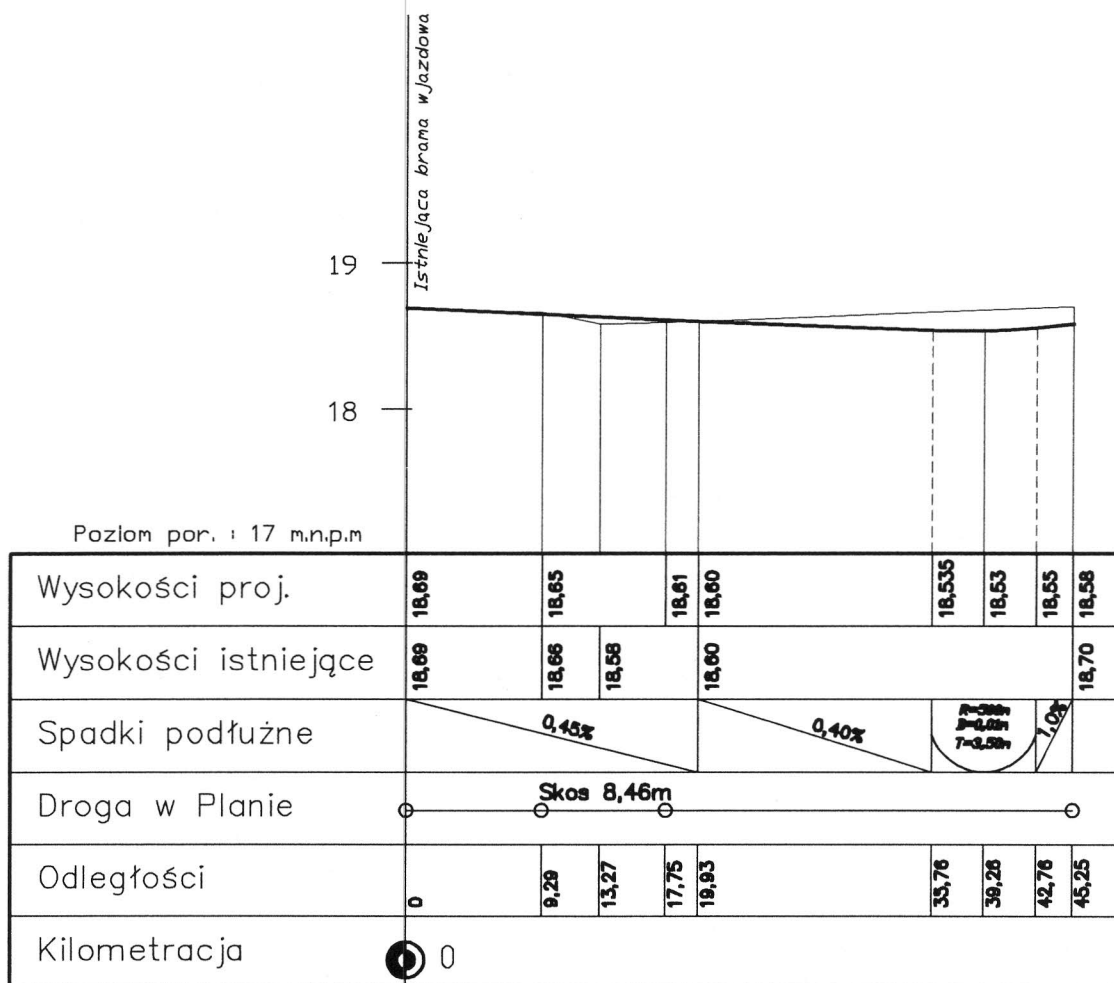

STAROSTWO POWIATOWE W LĘBORKU 84-300 Lębork ulica Czołgistów 5				
PRZEBUDOWA PLACU I PARKINGU STAROSTWA POWIATOWEGO W LĘBORKU			Stadium:	PB
			Branża:	DR
Nazwa rysunku: PROFIL PODŁUŻNY – PARKING			Skala:	1:50/500
			Nr rys.:	3
Zespół autorski:	imię i nazwisko	Nr uprawnień	Data:	Podpis:
Projektował:	mgr inż. Tadeusz EJSMONT	BK.II.F.7342/81/94	08/2009	
Sprawdził:	mgr inż. Teresa Bożek	BK.II.F.7342/79/94	08/2009	

PRZEKRÓJ NORMALNY A-A

Skala 1:20/100

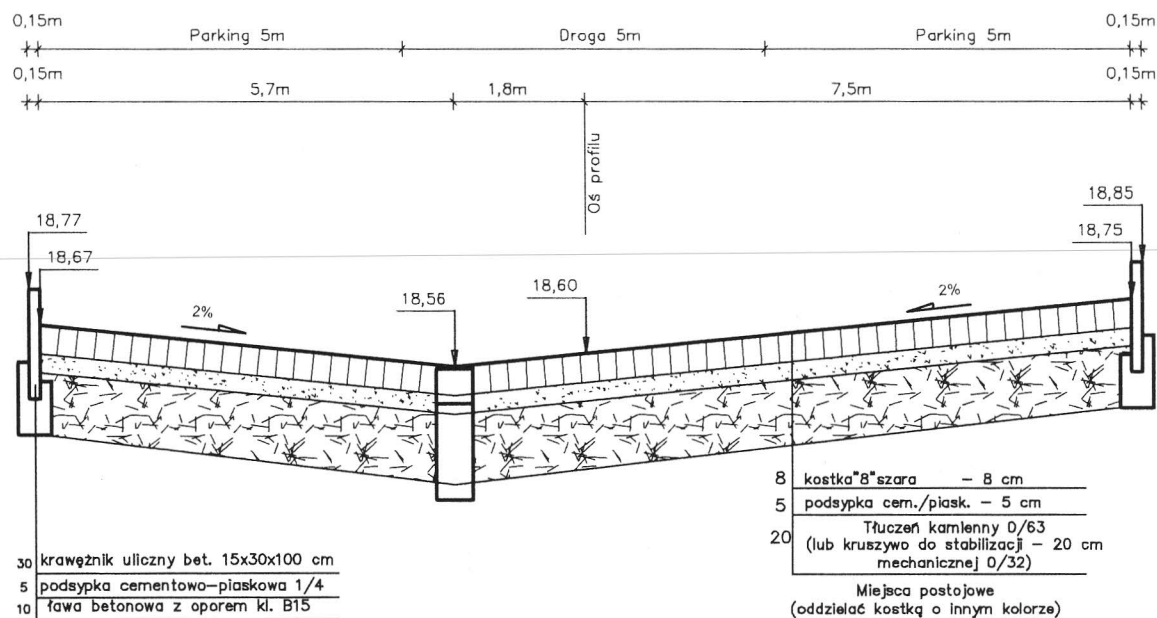

Wpust uliczny
przedstawiono
schematycznie

STAROSTWO POWIATOWE W ŁĘBORKU

84-300 Łębork ulica Czołgistów 5

PRZEBUDOWA PLACU I PARKINGU
STAROSTWA POWIATOWEGO W ŁĘBORKU

Stadium: **PB**

Branża: **DR**

Nazwa rysunku:

**PRZEKRÓJ NORMALNY PARKING
km 0+019,93**


Skala: **1:20/100**

Nr rys.: **4**

Zespół autorski:	Imię i nazwisko	Nr uprawnień	Data:	Podpis:
Projektował:	mgr inż. Tadeusz EJSZMONT	BK.II.F.7342/81/94	08/2009	<i>[Signature]</i>
Sprawdziła:	mgr inż. Teresa Bożek	BK.II.F.7342/79/94	08/2009	<i>[Signature]</i>

PRZEKRÓJ NORMALNY B-B

Skala 1:20/100

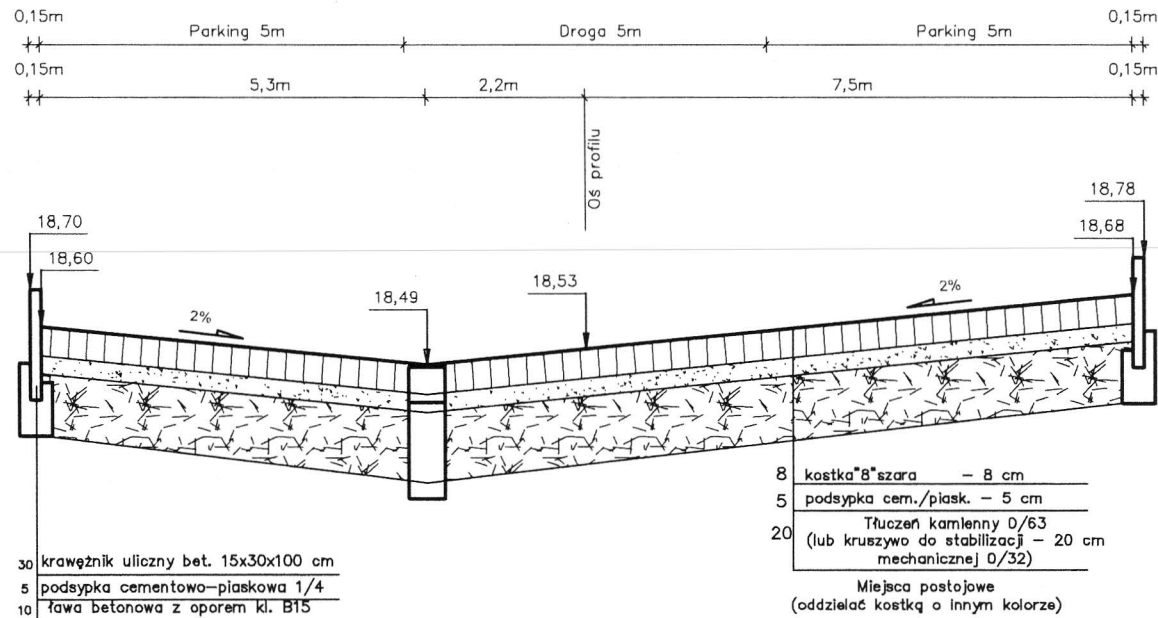

Wpust uliczny
przedstawiono
schematycznie

STAROSTWO POWIATOWE W ŁĘBORKU

84-300 Łębork ulica Czołgistów 5

PRZEBUDOWA PLACU I PARKINGU
STAROSTWA POWIATOWEGO W ŁĘBORKU

Stadium: **PB**

Branża: **DR**

Nazwa rysunku:

**PRZEKRÓJ NORMALNY PARKING
km 0+039,26**


Skala: **1:20/100**

Nr rys.: **5**

Zespół autorski:	imię i nazwisko	Nr uprawnień	Data:	Podpis:
Projektował:	mgr inż. Tadeusz EJSZMONT	BK.II.F.7342/81/94	08/2009	<i>[Signature]</i>
Sprawdził:	mgr inż. Teresa Bozek	BK.II.F.7342/79/94	08/2009	<i>[Signature]</i>

PRZEKRÓJ NORMALNY C-C

Skala 1:20/100

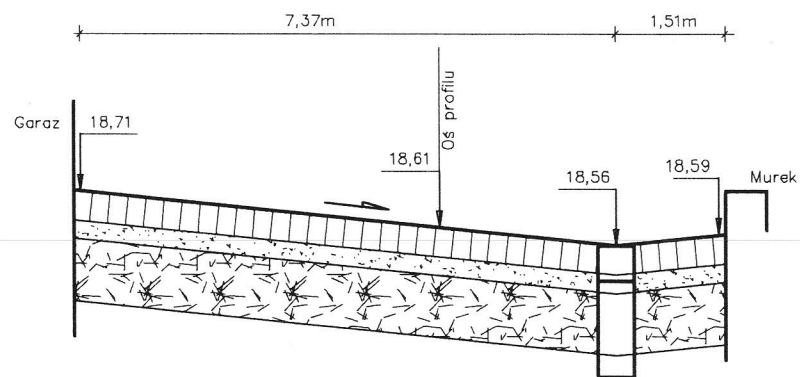

STAROSTWO POWIATOWE W ŁĘBORKU

84-300 Łębork ulica Czołgistów 5

PRZEBUDOWA PLACU I PARKINGU
STAROSTWA POWIATOWEGO W ŁĘBORKU

Stadium: **PB**

Branża: **DR**

Nazwa rysunku:

**PRZEKRÓJ NORMALNY PLAC
km 0+003,55**


Skala: **1:20/100**

Nr rys.: **6**

Zespół autorski:	Imię i nazwisko	Nr uprawnień	Data:	Podpis:
Projektował:	mgr inż. Tadeusz EJSZMONT	BK.II.F.7342/81/94	08/2009	<i>[Signature]</i>
Sprawdził:	mgr inż. Teresa Bozek	BK.II.F.7342/79/94	08/2009	<i>[Signature]</i>

PRZEKRÓJ NORMALNY D-D


Skala 1:20/100

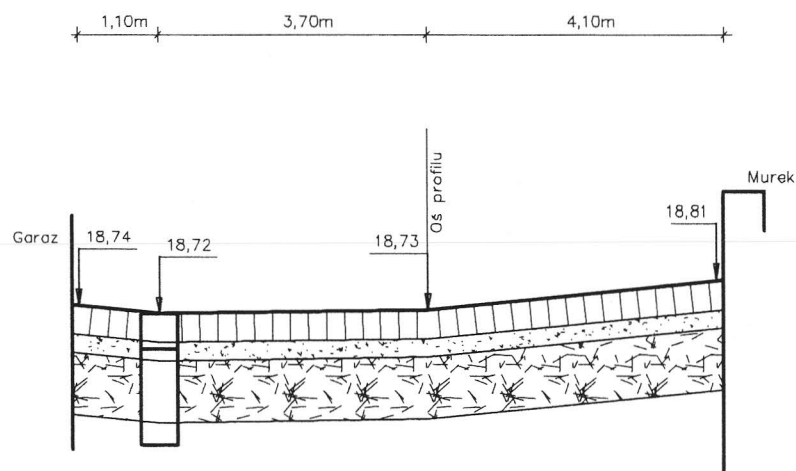

STAROSTWO POWIATOWE W LĘBORKU 84-300 Lębork ulica Czołgistów 5				
PRZEBUDOWA PLACU I PARKINGU STAROSTWA POWIATOWEGO W LĘBORKU Nazwa rysunku: PRZEKRÓJ NORMALNY PLAC km 0+012,02				Stadium: PB
				Branża: DR
				Skala: 1:20/100
				Nr rys.: 7
Zespół autorski:	Imię i nazwisko	Nr uprawnień	Data:	Podpis:
Projektował:	mgr inż. Tadeusz EJSZMONT	BK.II.F.7342/81/94	08/2009	
Sprawdziła:	mgr inż. Teresa Bozek	BK.II.F.7342/79/94	08/2009	

PRZEKRÓJ NORMALNY D-D

Skala 1:20/100

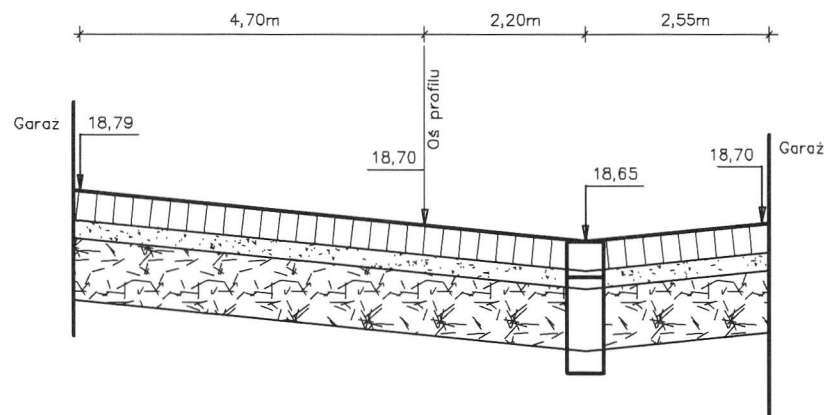

STAROSTWO POWIATOWE W LĘBORKU 84-300 Lębork ulica Czołgistów 5				
PRZEBUDOWA PLACU I PARKINGU STAROSTWA POWIATOWEGO W LĘBORKU			Stadium:	PB
			Branża:	DR
Nazwa rysunku: PRZEKRÓJ NORMALNY PLAC km 0+020,78			Skala:	1:20/100
			Nr rys.:	8
Zespół autorski:	Imię i nazwisko	Nr uprawnień	Data:	Podpis:
Projektował:	mgr inż. Tadeusz EJSZMONT	BK.II.F.7342/81/94	08/2009	
Sprawdziła:	mgr inż. Teresa Bozek	BK.II.F.7342/79/94	08/2009	