SCHEMAT INSTALACJI ELEKTRYCZNEJ
- rzut piwnicy skala 1 : 100

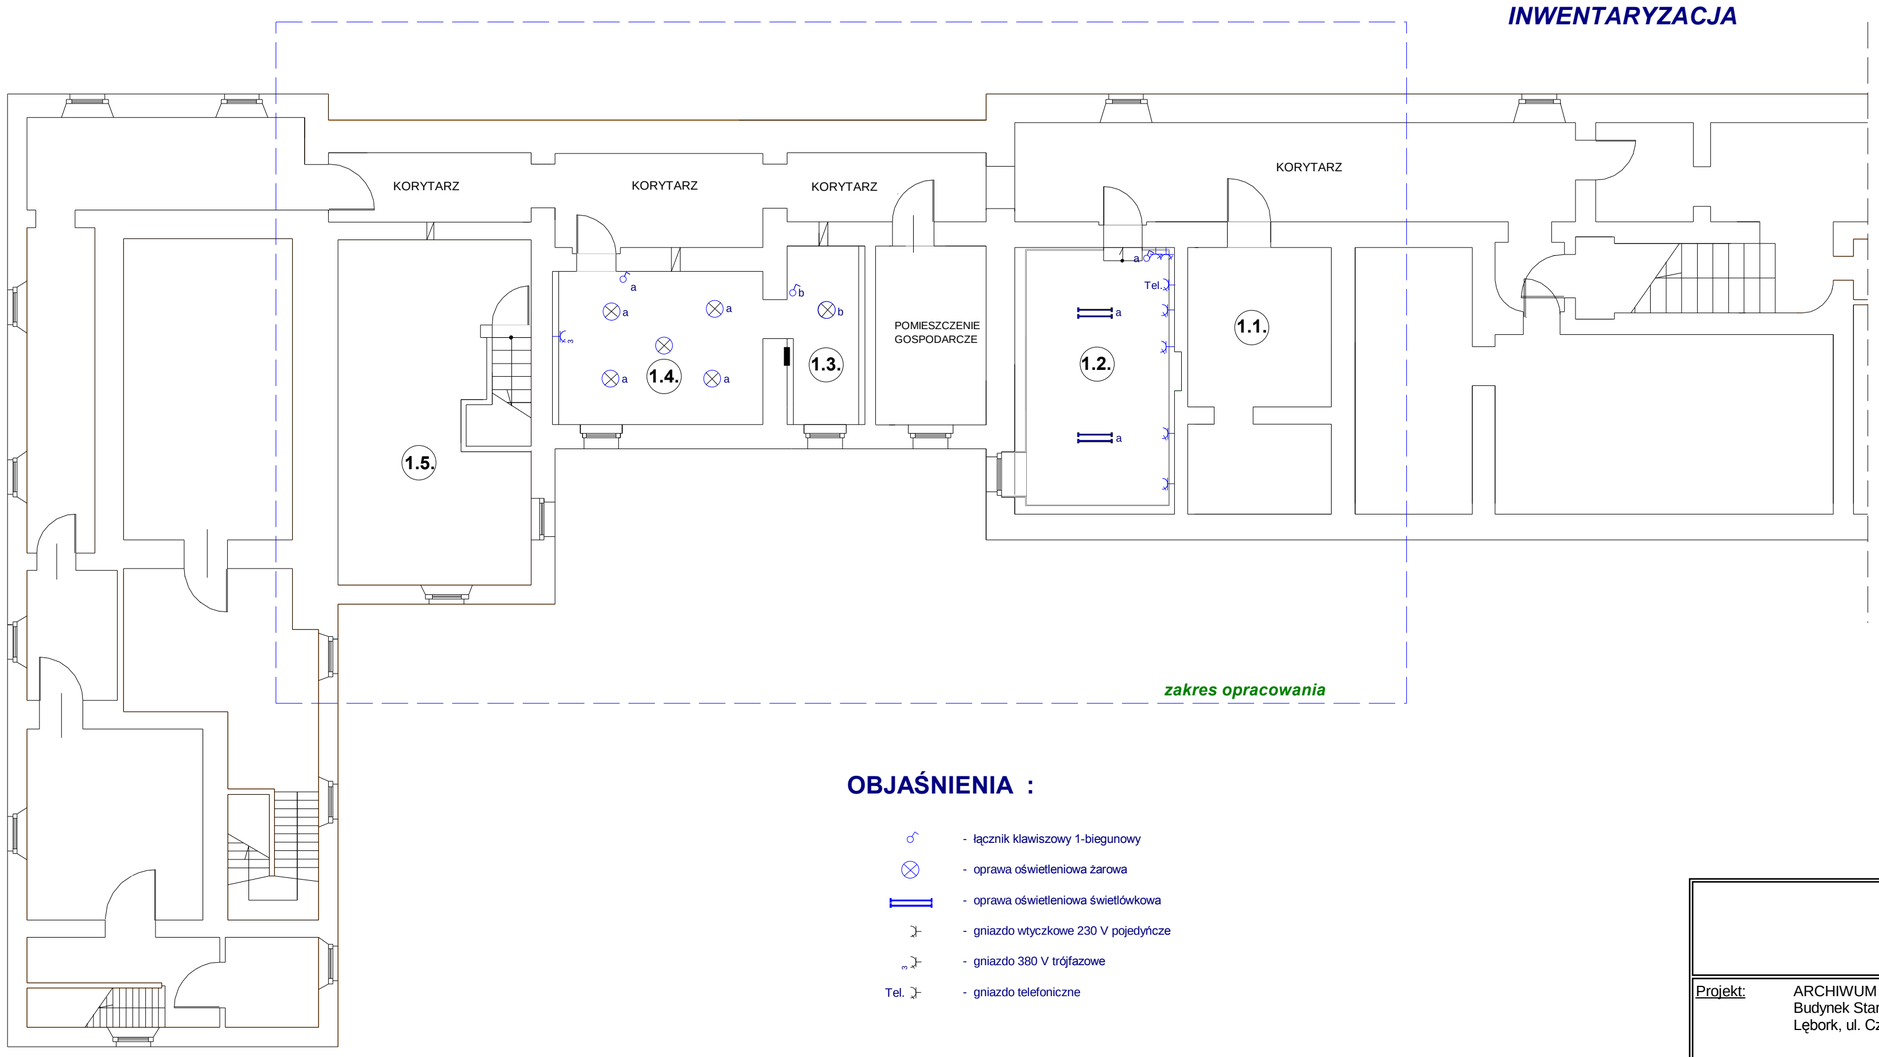

OBJAŚNIENIA :

- łącznik klawiszowy 1-biegunowy
- oprawa oświetleniowa żarowa
- oprawa oświetleniowa świetlówkowa
- gniazdo wtyczkowe 230 V pojedyńcze
- gniazdo 380 V trójfazowe
- Tel. - gniazdo telefoniczne

Projekt: ARCHIWUM DOKUMENTÓW
Budynek Starostwa Powiatowego
Lębork, ul. Czołgistów 5

Projektant: mgr inż. Paweł Markowski
upr.proj. BK.II.F 7342/1126/93

Sprawdzający:

Konstrukcja budowlana: INST.ELEKTR.-inwe
Skala: 1 : 100
Data: 2009-06