


PRZEKRÓJ PIONOWY B - B
skala 1 : 50

INWENTARYZACJA

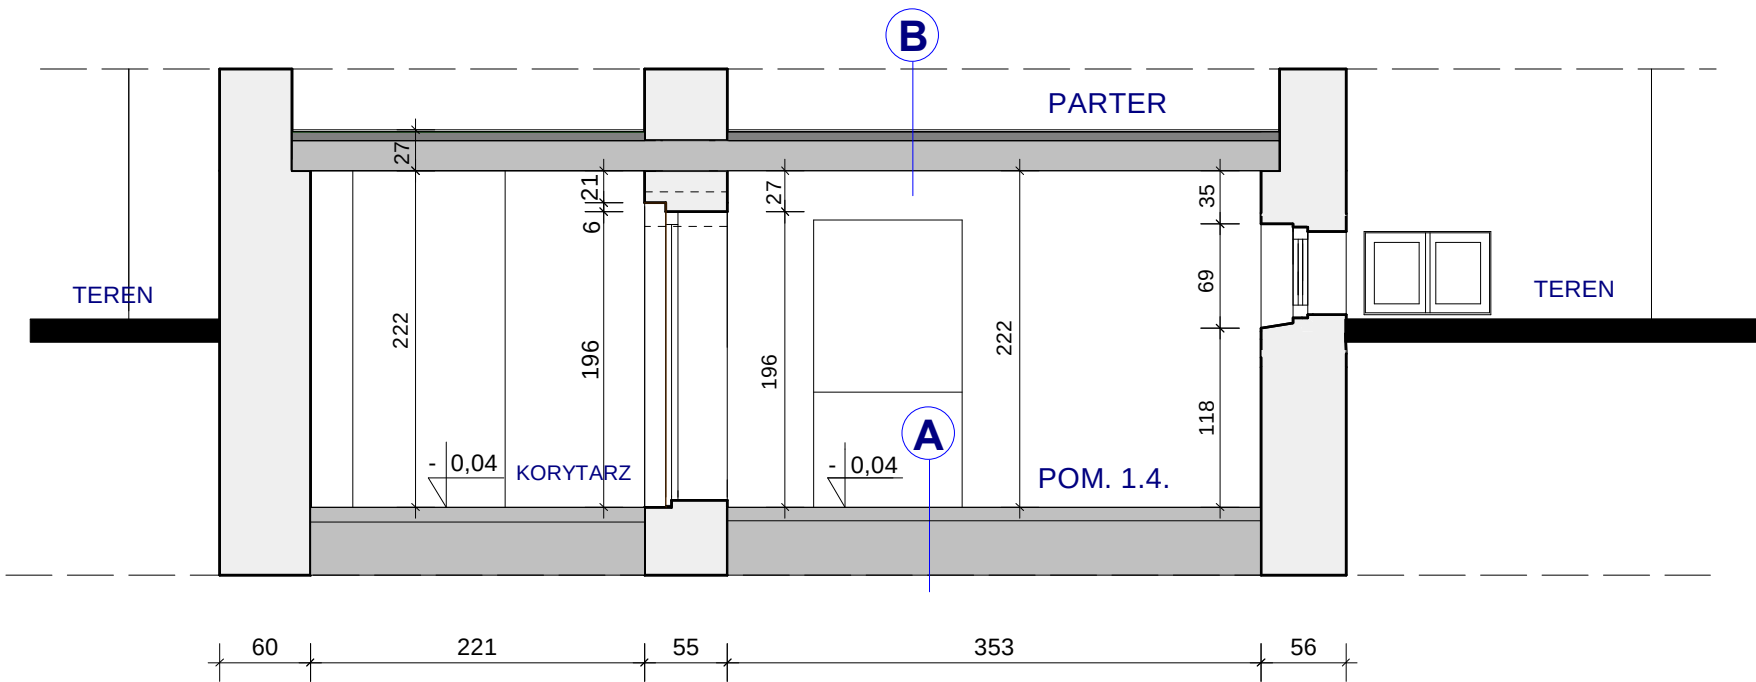

A - posadzka betonowa	B - terakota posadzka betonowa strop Ackermana tynk cementowo-wapienny
------------------------------	--

Projekt:	ARCHIWUM DOKUMENTÓW Budynek Starostwa Powiatowego Lębork, ul. Czołgistów 5
Projektant:	mgr inż. Paweł Markowski upr.proj. BK.II.F 7342/1126/93
Sprawdzający:	
Konstrukcja budowlana:	PRZEKRÓJ B - B
Skala:	1 : 50
Data:	2009-06