


PRZEKRÓJ PIONOWY A - A
skala 1 : 50

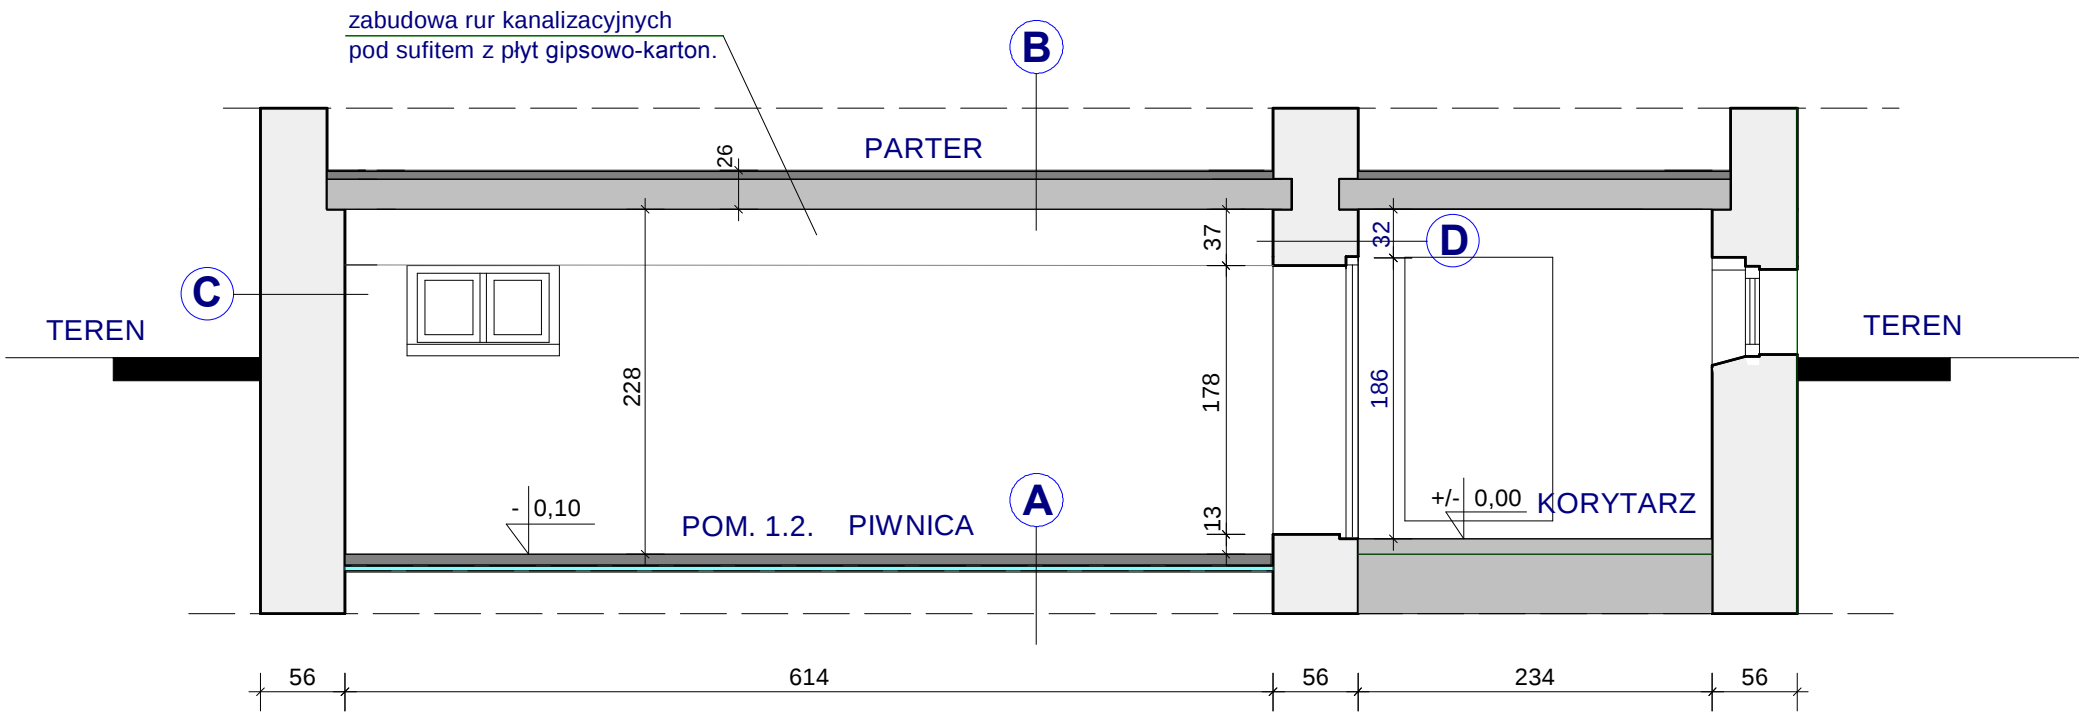

A	B	C	D
- posadzka cementowa grubości 7 cm - folia budowlana PE 0,2 mm - styropian EPS100 grubości 3 cm - powłoka izolacyjna PENETRON (M) - istniejąca posadzka cementowa	- terakota - posadzka cementowa - strop Ackermana - nowy tynk cementowo-wapienny, kat. III	- istniejący tynk zewnętrzny - ściana murowana - powłoka PENETRON (M) - tynk z zaprawy cementowej z PENETRONEM (M)	- nowy tynk cementowy z zaprawy cementowej z PENETRONEM (M) - istniejąca ściana murowana - istniejący tynk

Projekt: ARCHIWUM DOKUMENTÓW
Budynek Starostwa Powiatowego
Lębork, ul. Czołgistów 5

Projektant: mgr inż. Paweł Markowski
upr.proj. BK.II.F 7342/1126/93

Sprawdzający:

Konstrukcja budowlana: PRZEKRÓJ A - A
Skala: 1 : 50
Data: 2009-06