


PRZEKRÓJ PIONOWY B - B
skala 1 : 50

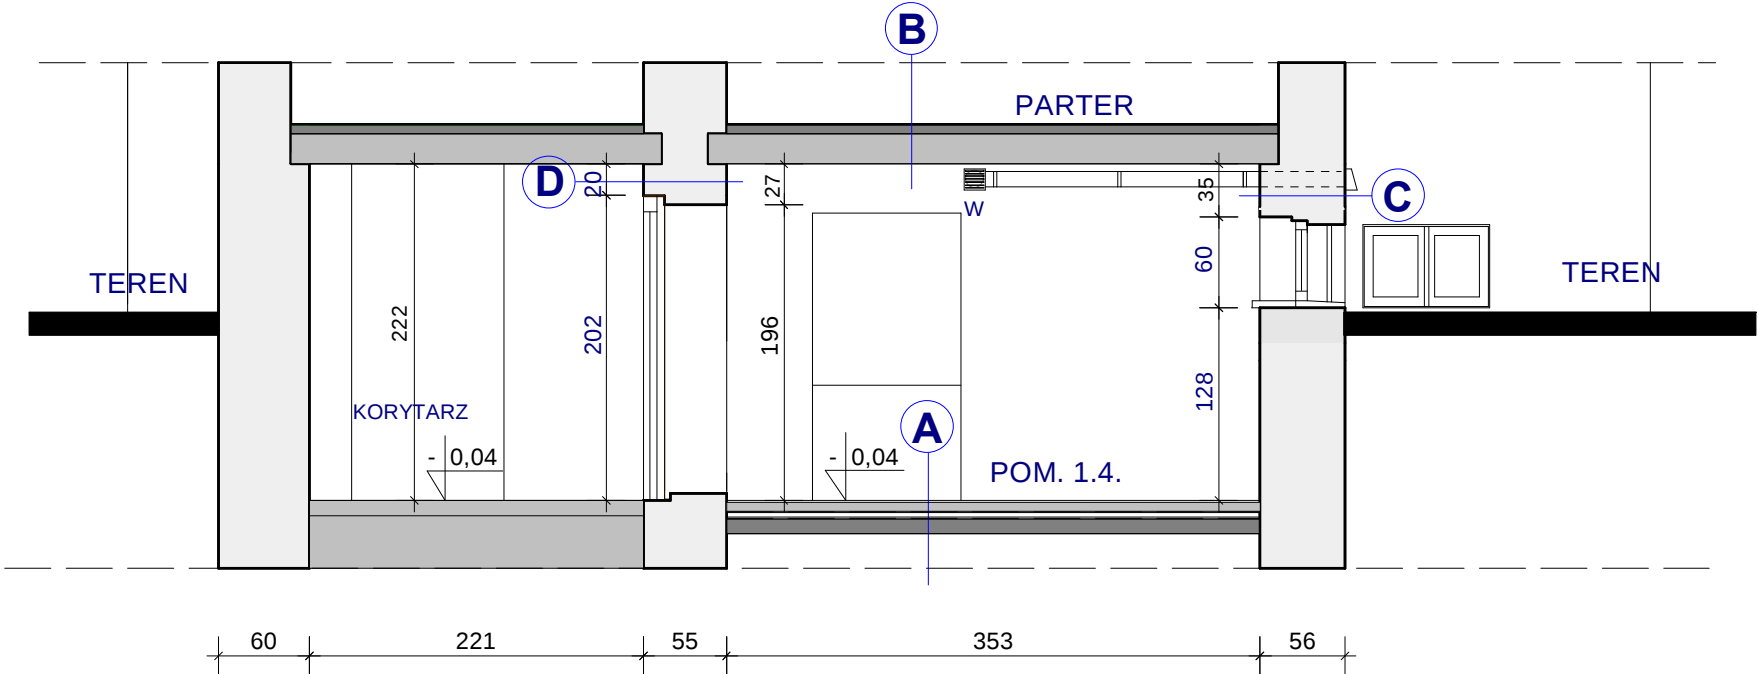

A	B	C	D
- płytki gres na klej 12 mm - posadzka cementowa grubości 6 cm - folia budowlana PE 0,2 mm - styropian EPS100 grubości 3 cm - 2 x folia izoalcyjna PE 0,3 mm - podkład betonowy grubości 10 cm - istniejące podłoże	- terakota - posadzka cementowa - strop Ackermana - nowy tynk cementowo-wapienny	- istniejący tynk zewnętrzny - ściana murowana - powłoka PENETRON (M) - tynk z zaprawy cementowej z PENETRONEM (M)	- nowy tynk cementowy z zaprawy cementowej z PENETRONEM (M) - istniejąca ściana murowana - istniejący tynk

Projekt: ARCHIWUM DOKUMENTÓW Budynek Starostwa Powiatowego Lębork, ul. Czołgistów 5	
Projektant: mgr inż. Paweł Markowski upr.proj. BK.II.F 7342/1126/93	
Sprawdzający:	
Konstrukcja budowlana: PRZEKRÓJ B - B	
Skala: 1 : 50	
Data: 2009-06	