
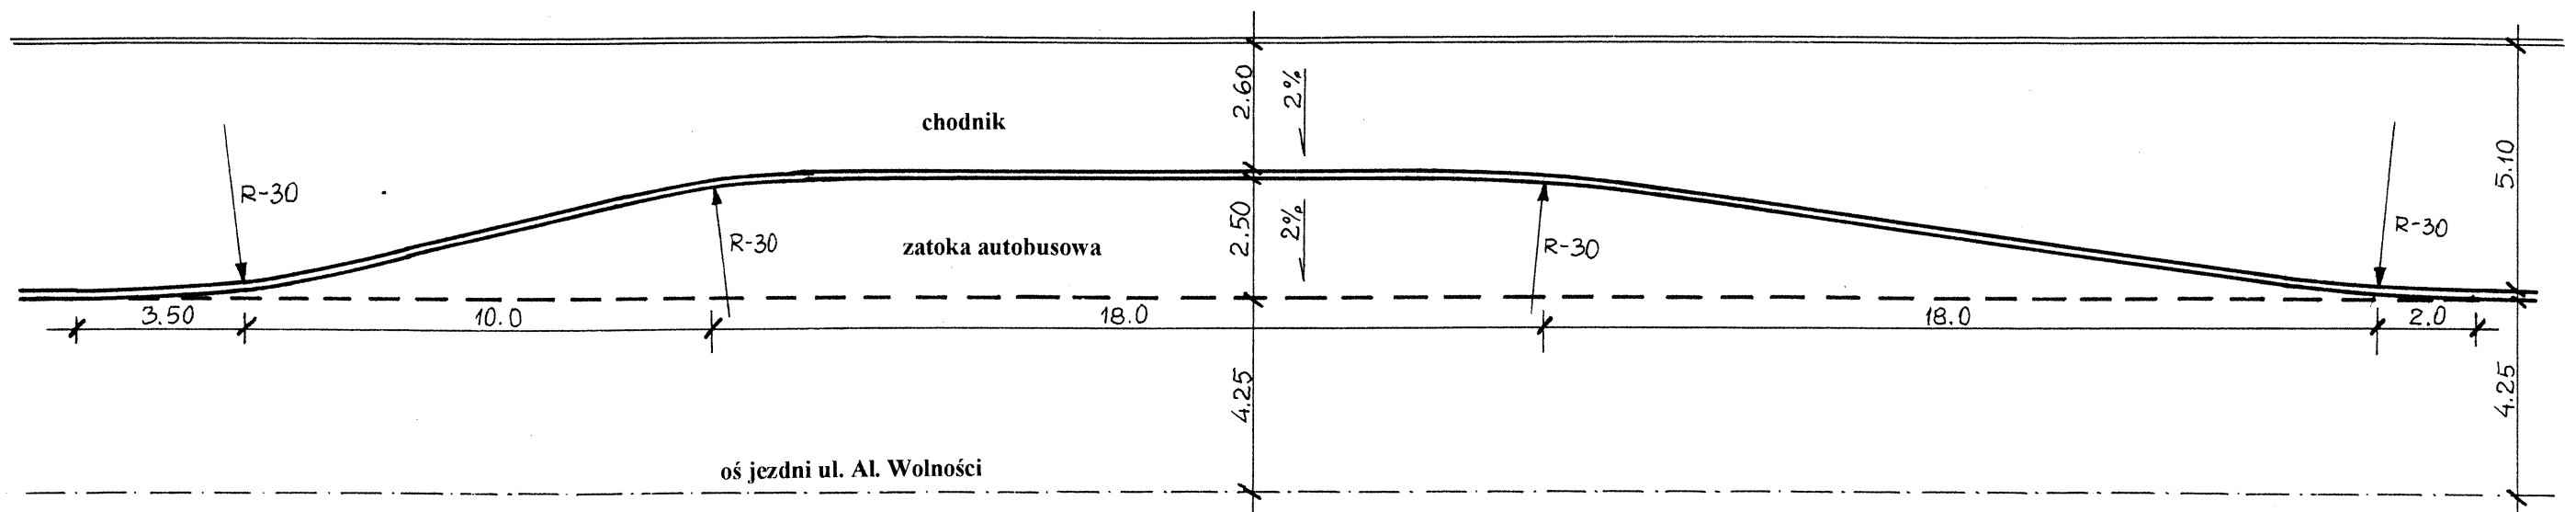


ZATOKA AUTOBUSOWA

ul.Al. Wolności (od strony boiska)

skala 1: 150


KONSTRUKCJA NAWIERZCHNI ZATOKI AUTOBUSOWEJ

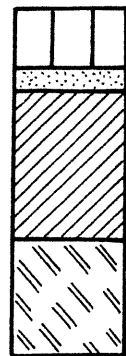


- betonowa kostka brukowa grub. 8cm (kolor szary)
- podsypka cement.-piask. 1:4 grub. 3-5cm
- podbudowa z betonu B-7,5 Mpa grub. 20 cm
- podbudowa z posp.stabilizowanej cementem (25kg cementu na 1m2) grub.15 cm

ZATOKA AUTOBUSOWA
ul.Al. Wolności (od strony parku)

skala 1: 150

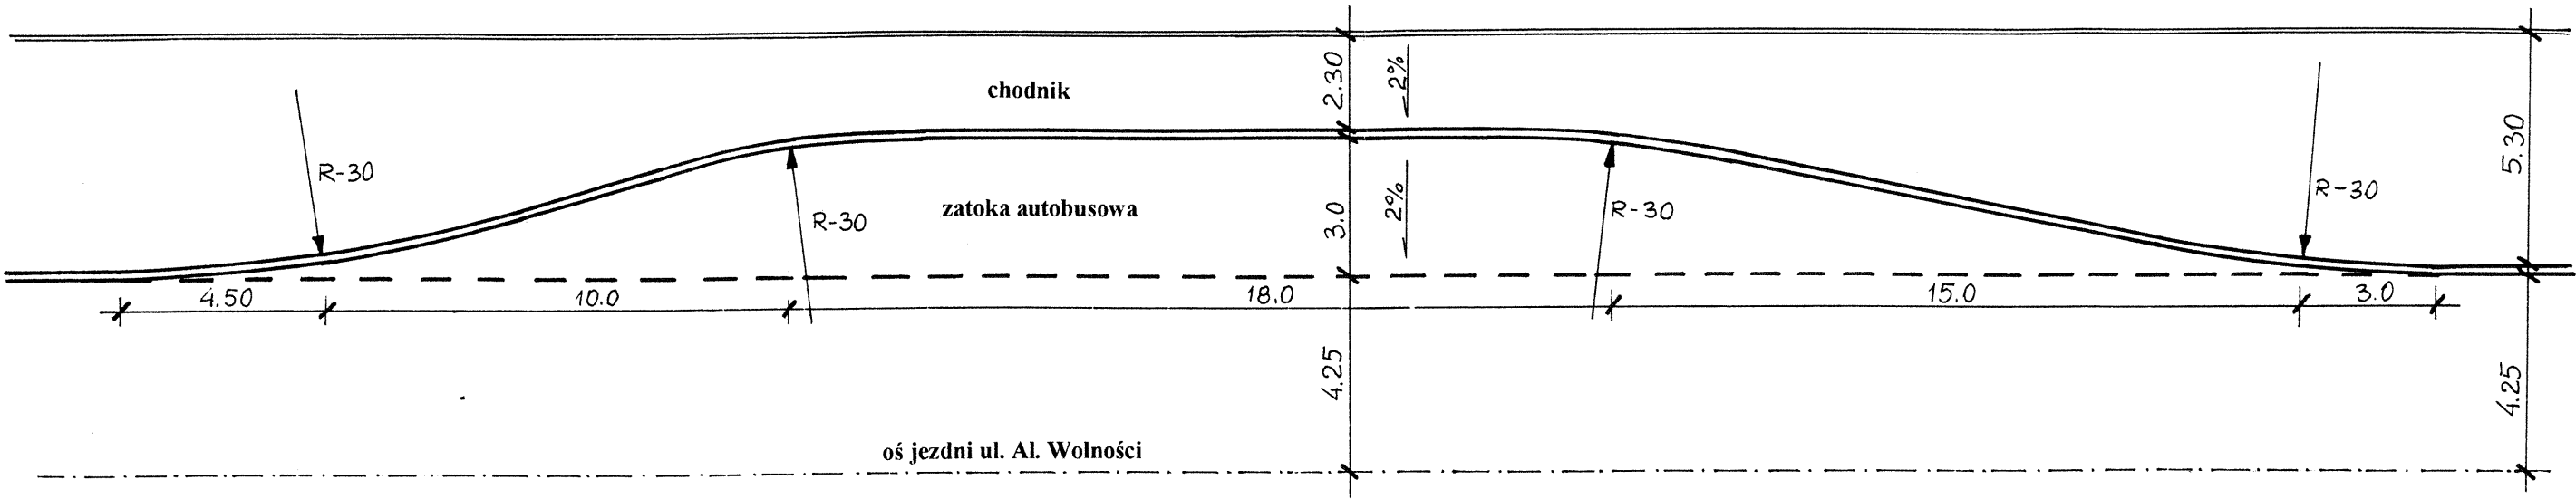

KONSTRUKCJA NAWIERZCHNI
ZATOKI AUTOBUSOWEJ

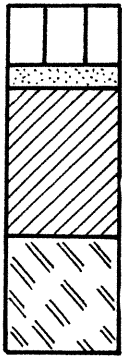

- betonowa kostka brukowa grub. 8cm (kolor szary)
- podsypka cement.-piask. 1:4 grub. 3-5cm
- podbudowa z betonu B-7,5 Mpa grub. 20 cm
- podbudowa z posp.stabilizowanej cementem (25kg cementu na 1m2) grub.15 cm