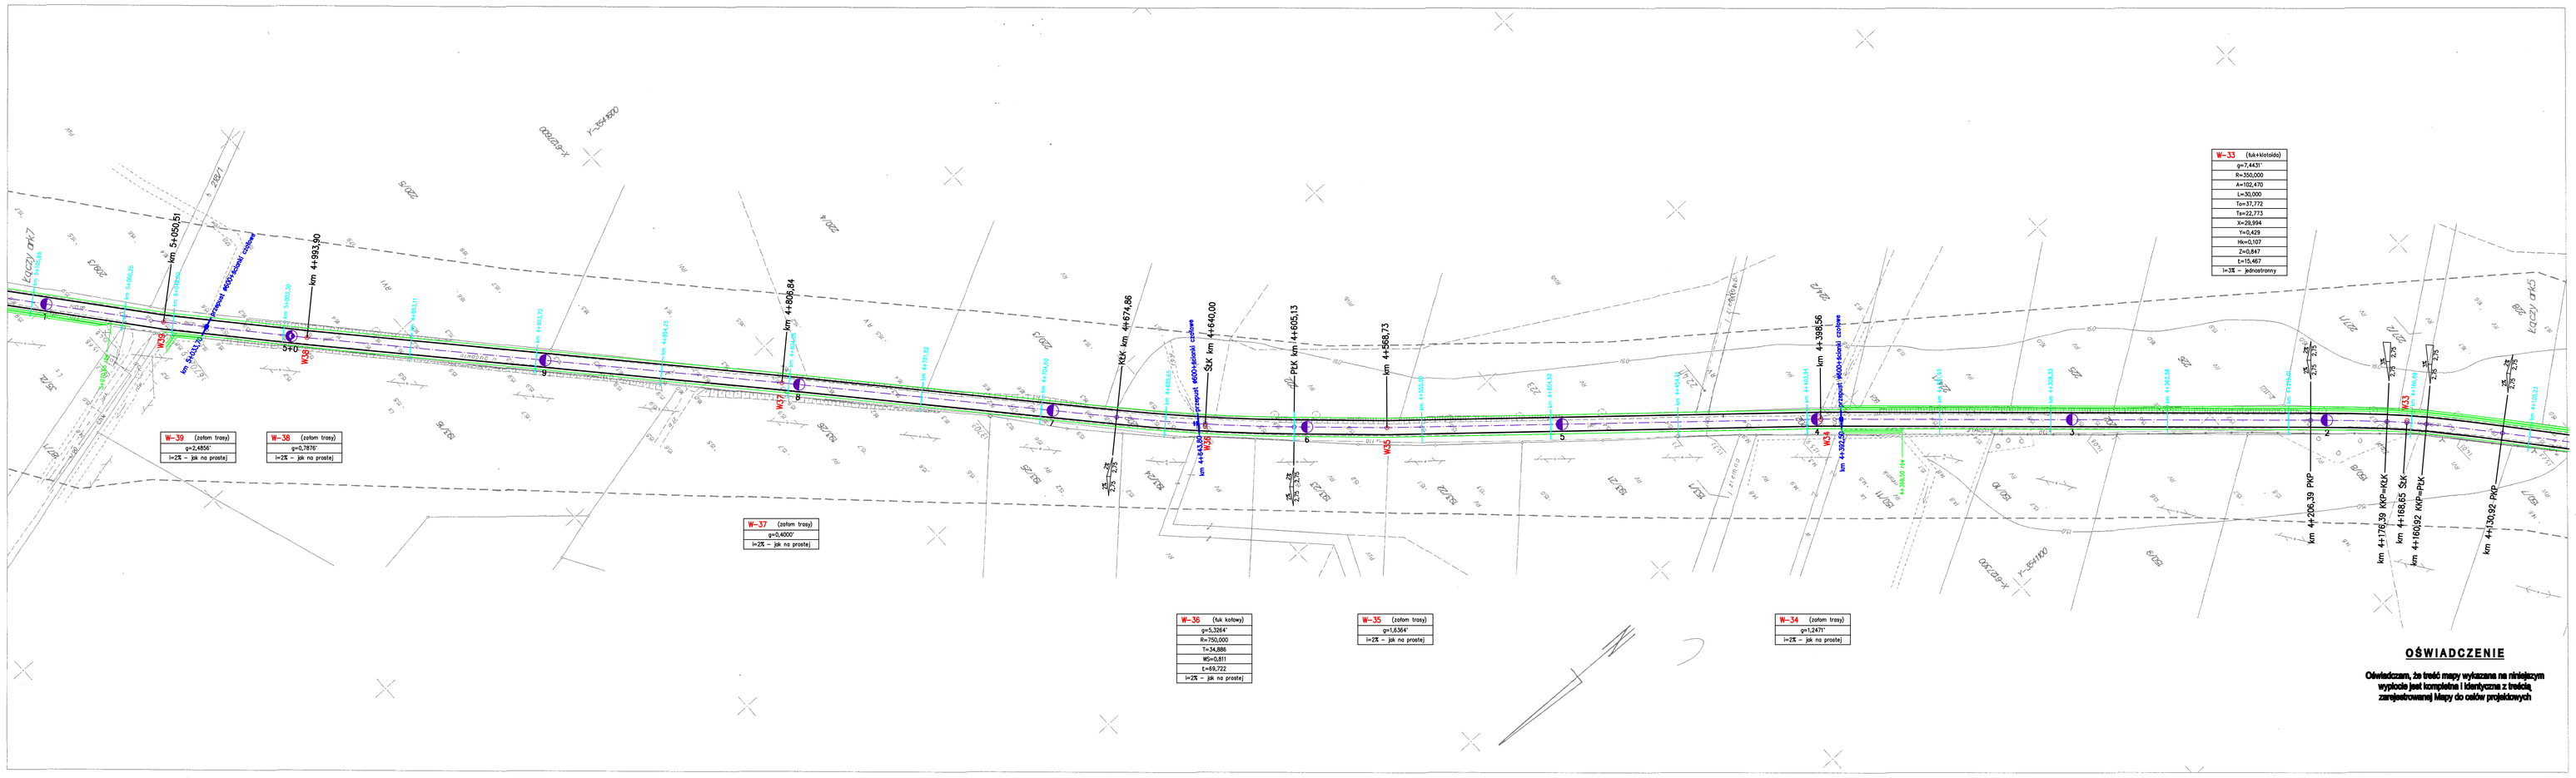

LEGENDA:

- krawężnik betonowy 15x30 cm wtopiony
- krawężnik betonowy 15x30 cm wystający
- krawężnik betonowy istniejący
- krawędź jezdni
- krawędź pobocza gruntowego / skarpy rowu
- przepusty pod drogą
- obszar frezowania nawierzchni bitumicznej

OŚWIADCZENIE

Oświadczam, że treść mapy wykazana na niniejszym wydruku jest kompletna i identyczna z treścią zarejestrowanej Mapy do celów projektowych.

Geodeta Powiatowy
w Lęborku
Zespół Ewidencji i Kartografii Ewidencji Gruntów
Zespół Geodezji i Kartografii
Zespół Geodezji i Kartografii
Zespół Geodezji i Kartografii