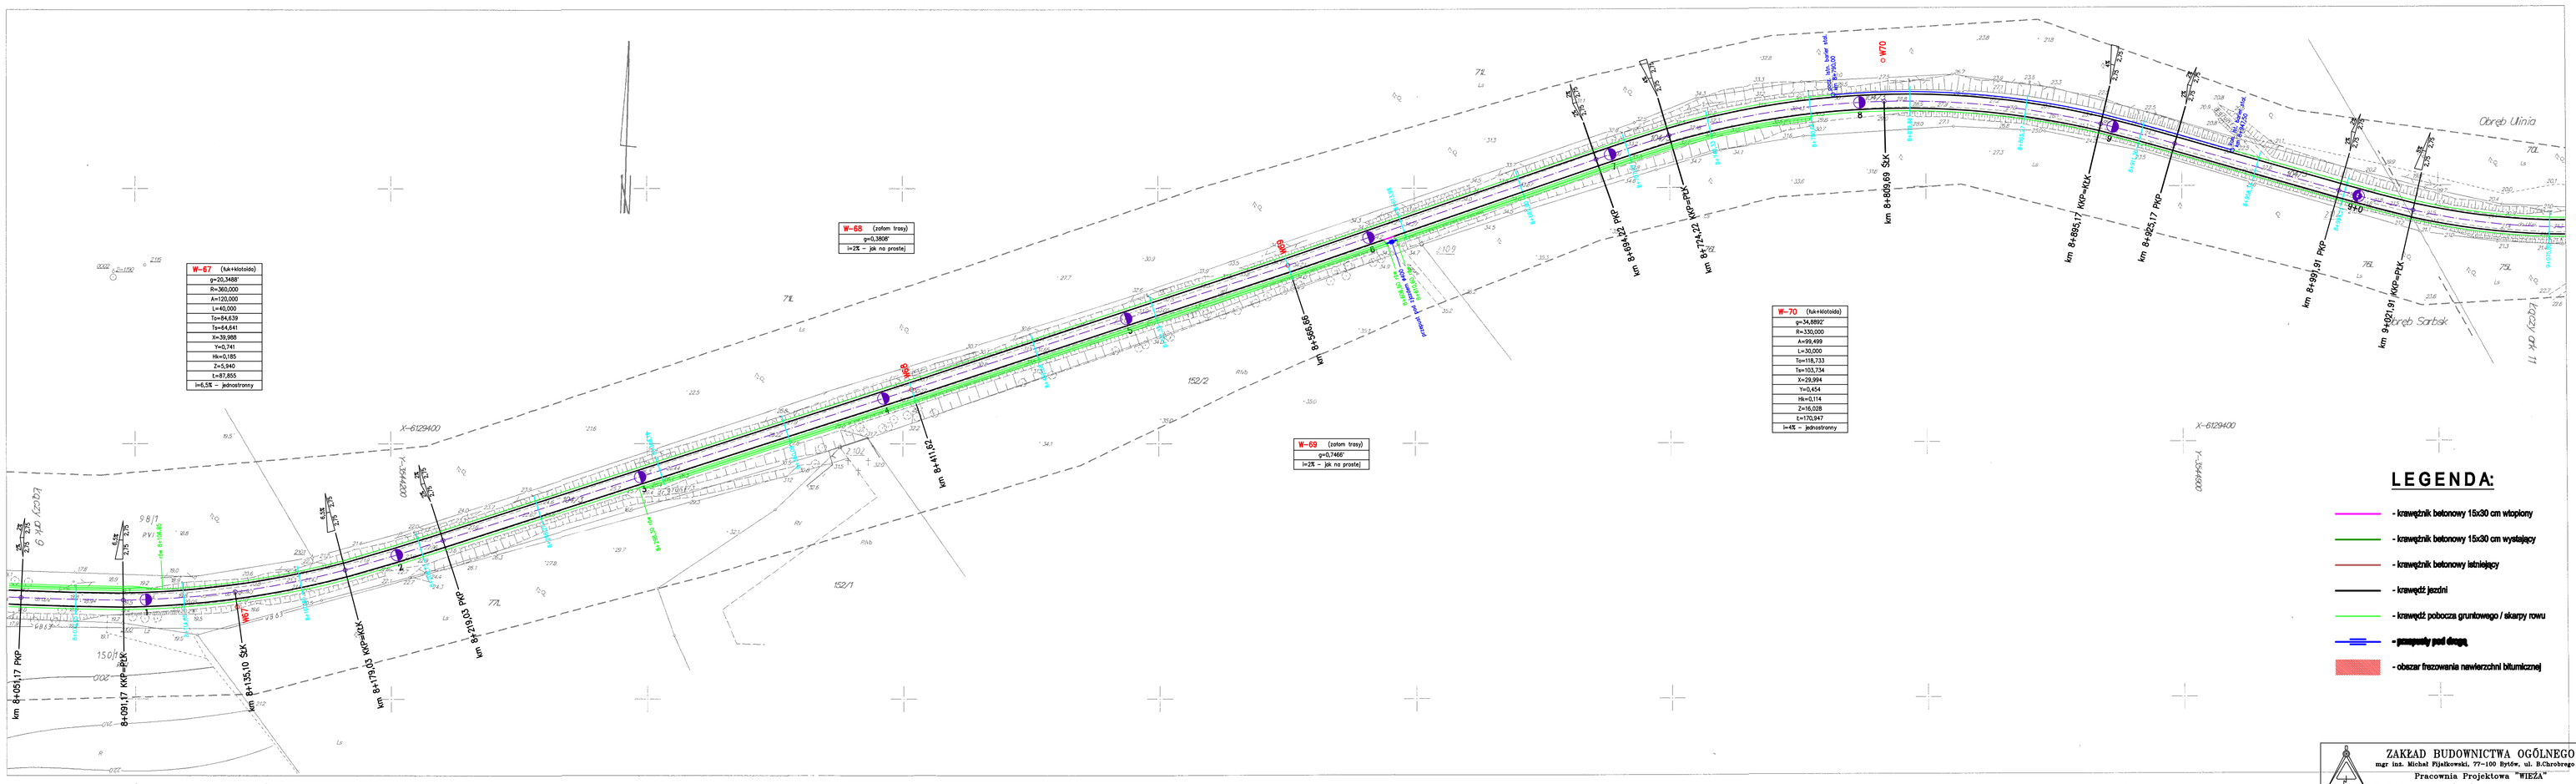

LEGENDA:

- krawężnik betonowy 15x30 cm wtopiony
- krawężnik betonowy 15x30 cm wystający
- krawężnik betonowy istniejący
- krawędź jezdni
- krawędź pobocza gruntowego / skarpy rowu
- przepusty pod drogą
- obszar frezowania nawierzchni bitumicznej

woj.pomorskie

1 : 1000

Trasa Stęknica – Ulinia ARK 10

Obręb: SARBSK gm.Wicko

— — —Zakres opracowania mapy

Mapa Sytuacyjno – Wysokościowa

Sporządzona na podstawie pomiaru uzupełniającego przeprowadzonego w m-cu 04/2008 przez:

USŁUGI GEODEZYJNO-KARTOGRAFICZNE
Krzysztof Adamek, Andrzej Roszkowski
84-300 LEBORK, ul. Al. Wolności 26
tel./fax (0-59) 862 41 66
REGON 770670721, NIP 841-000-83-99

GEODETA UPRAWNIONY
Andrzej Roszkowski
Uprawnienia zawodowe
Branża SIT/KAT nr 0123 0 0 984

STAROSTA LĘBORSKI
OŚRODEK DOKUMENTACJI GEODEZYJNEJ I KARTOGRAFICZNEJ w LĘBORKU
W obszarze oznaczonym linią ZAŁĄCZNIKA dokonano aktualizacji treści mapy zasadniczej. Dokumenty z pomiaru uzupełniającego przyjęto do zasobu powiatowego w dniu 29.05.2008 i zewidencjonowano pod nr EGB-P-2405/2008
Niniejsza mapa może służyć do celów projektowych.
Dokumenty zasobu budowlanego wytworzone przed wejściem na podstawie ustawy z dnia 7 lipca 1994 r. Prawo budowlane (Dz.U. z 2003 r. Nr 207, poz. 2016 z późn. zm.) są dokumentami urzędowo potwierdzonymi.
Lębork, dnia 29.05.2008 r.
Geodeta Powiatowy
mgr inż. Stanisław Groth
(Imię i nazwisko, stanowisko, uprawnienia zawodowe upoważnionego)
D.Z. 29/1/2008

Na wyrysie nie naniesiono sieci uzbrojenia technicznego oraz urządzeń podziemnych, dla których brak było informacji branżowych i nie zostały odnalezione metodą inwentaryzacji geodezyjnej.
STAROSTWO POWIATOWE w LĘBORKU
Wydział Prawa i Nieruchomości i Ochrony Środ. Urządzeń Dokumentacji Projektowej dla Powiatu Lęborskiego
84-300 LEBORK, ul. Czerwińska 5
tel. 059 862 19 73, 059 862 29 66

W obszarze objętym opracowaniem mapy zawiera ujawnienie wszystkich ważnych projektowanych sieci uzbrojenia terenu.
Lębork, dnia 29.05.2008 r.
Wiceprezesa, dnia tego i miesiąca, rok, stanowisko, podpis

Granice przedstawione na niniejszej mapie nie spełniają wymagań Rozporządzenia Ministra Rozwoju Regionalnego i Budownictwa w sprawie ewidencji gruntów i budynków z dnia 29.03.2001 (Dz.U. 38 poz.454 § 86)

OŚWIADCZENIE

Oświadczam, że treść mapy wykazana na niniejszym wypisie jest kompletna i identyczna z treścią zarejestrowanej Mapy do celów projektowych

ZAKŁAD BUDOWNICTWA OGÓLNEGO
mgr inż. Michał Pijałkowski, 77-100 Bytów, ul. B.Chrobrego 12
Pracownia Projektowa "WIEŻA"
77-100 Bytów, ul. Jana Pawła II/4, tel./fax: 052-59-00, e-mail: sbytkow@op.pl, www.zbo.pl

Temat: Przebudowa drogi powiatowej nr 13060 dł. 13,780 km, odcinek Stęknica - granica Powiatu Lęborskiego		Stadium: PB	
		Branża: drogowa	
Inwestor: Zarząd Dróg Powiatowych 84-300 Lębork, ul. Pionierów 10		Numer rysunku: 1.10	
Nazwa rysunku: PLAN SYTUACYJNY		Skala rysunku: 1:1000	
Zespół autorski	Imię i nazwisko	Nr uprawnień	Data	Podpis
Projektował:	mgr inż. Michał Pijałkowski	BK/JI/ZKZ/0094	04 / 05 . 2008 r.	
Sprawdził:	mgr inż. Stanisław Groth	1074/Gd/85	04 / 05 . 2008 r.	