PROFIL PODŁUŻNY NR 3

DROGA POWIATOWA NR 1306G
Skala 1:100/1000

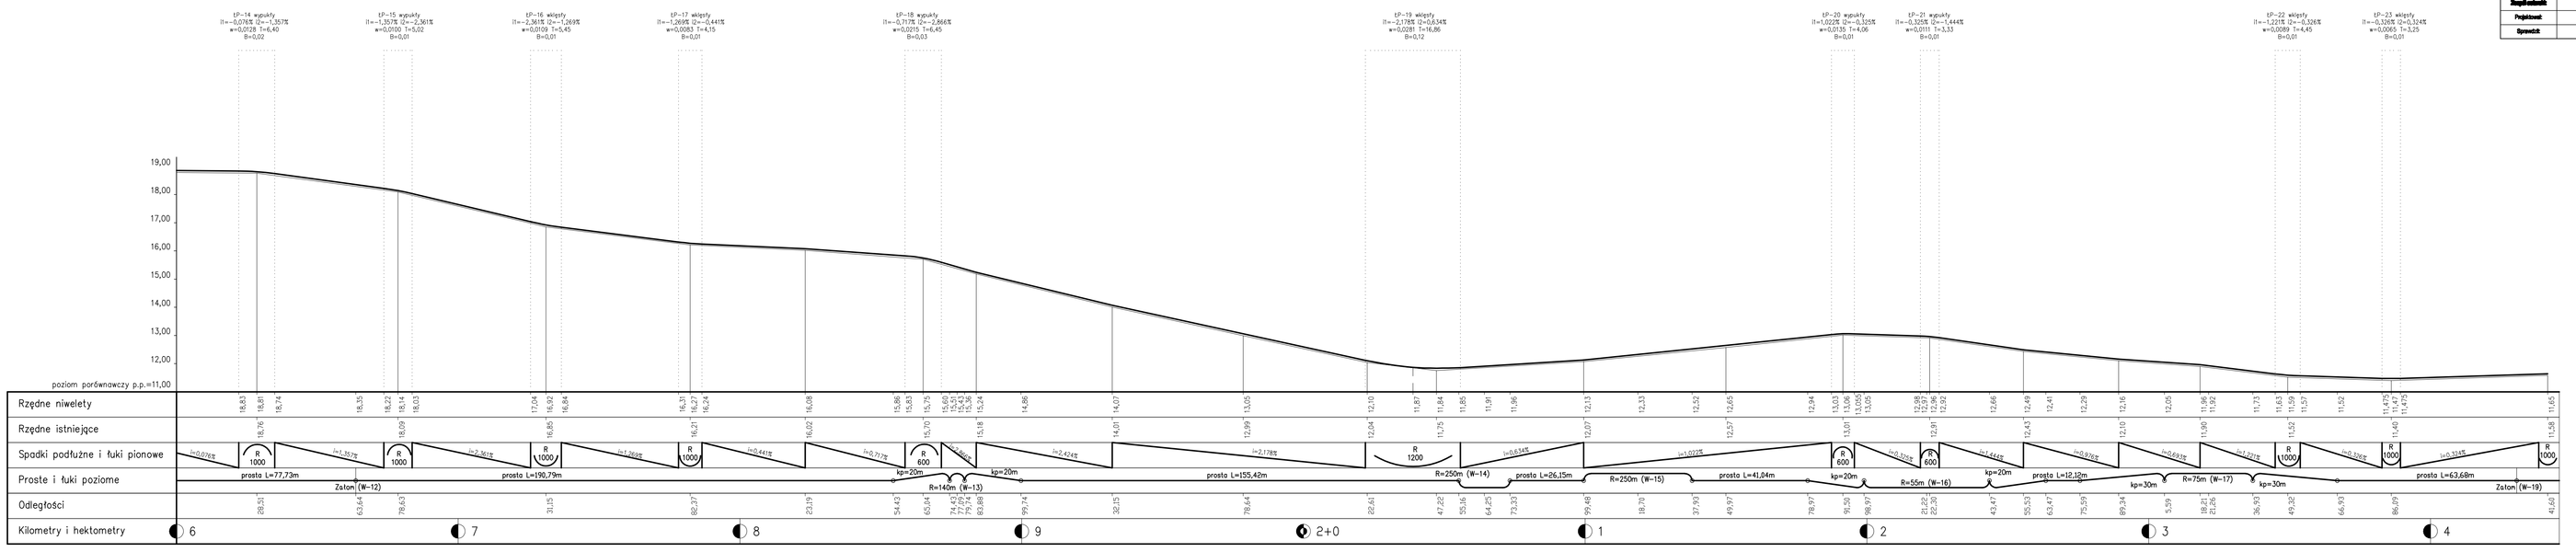

ZAKŁAD BUDOWNICTWA OGÓLNEGO
mgr inż. Michał Pjatkowski, 77-100 Bytów, ul. B.Chrobrego 12
Pracownia Projektowa "WIEŻA"
77-100 Bytów, ul. Jana Pawła I/4, tel./fax. 052-38-38, e-mail: sbwieza@, www.sbw.pl

Temat: Przebudowa drogi powiatowej nr 1306G dł. 13,780 km, odcinek Stelnica - granica Powiatu Lęborskiego		Etap: PB	
		Branża: drogowa	
Inwestor: Zarząd Dróg Powiatowych 84-300 Lębork, ul. Pionierów 10		Numer rysunku: 2.3	
Nazwa rysunku: PROFIL PODŁUŻNY		Skala rysunku: 1:100 -1000	
Zespół projektowy	Imię i nazwisko	Uprawnienia	Data / Podpis
Projektował:	mgr inż. Michał Pjatkowski	BK.I.F.7342/80/94	04 / 05 . 2008 r.
Sprawdził:	mgr inż. Stanisław Groth	1874/GG/85	04 / 05 . 2008 r.

PROFIL PODŁUŻNY NR 4

DROGA POWIATOWA NR 1306G
Skala 1:100/1000

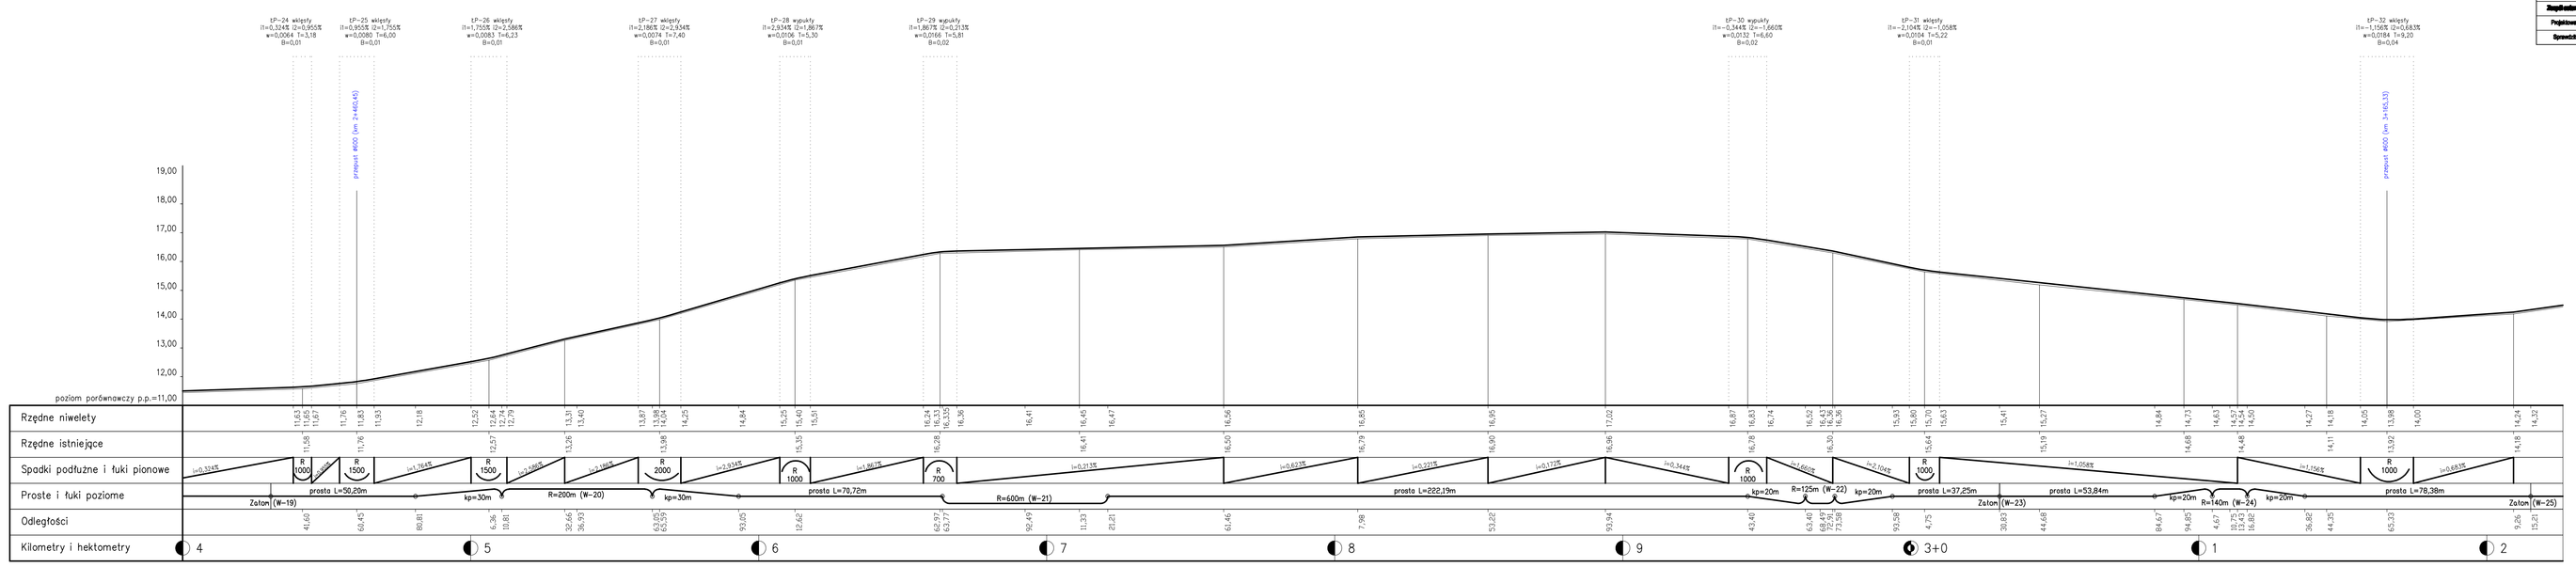

ZAKŁAD BUDOWNICTWA OGÓLNEGO
mgr inż. Michał Pjatkowski, 77-100 Bytów, ul. B.Chrobrego 12
Pracownia Projektowa "WIEŻA"
77-100 Bytów, ul. Jana Pawła I/4, tel./fax. 052-38-38, e-mail: sbwieza@, www.sbw.pl

Temat: Przebudowa drogi powiatowej nr 1306G dł. 13,780 km, odcinek Stelnica - granica Powiatu Lęborskiego		Etap: PB	
		Branża: drogowa	
Inwestor: Zarząd Dróg Powiatowych 84-300 Lębork, ul. Pionierów 10		Numer rysunku: 2.4	
Nazwa rysunku: PROFIL PODŁUŻNY		Skala rysunku: 1:100 -1000	
Zespół projektowy	Imię i nazwisko	Uprawnienia	Data / Podpis
Projektował:	mgr inż. Michał Pjatkowski	BK.I.F.7342/80/94	04 / 05 . 2008 r.
Sprawdził:	mgr inż. Stanisław Groth	1874/GG/85	04 / 05 . 2008 r.