PROFIL PODŁUŻNY NR 7

DROGA POWIATOWA NR 1306G
Skala 1:100/1000

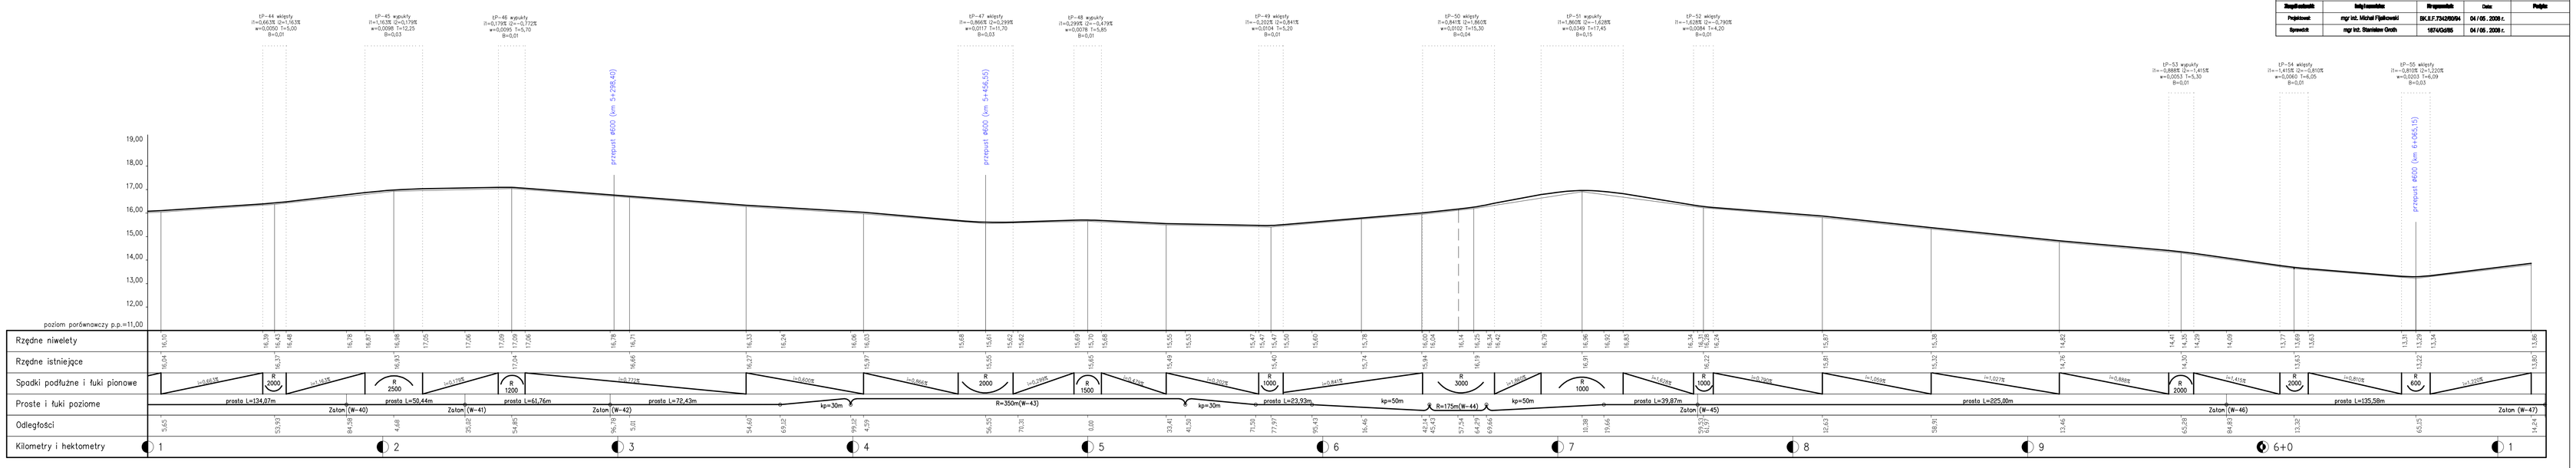

ZAKŁAD BUDOWNICTWA OGÓLNEGO mgr inż. Michał Pijałkowski, 77-100 Bytów, ul. B.Chrzębrego 12 Pracownia Projektowa "WIEŻA" 77-100 Bytów, ul. Jana Pawła I/4, tel./fax. 052-55-38, e-mail: sbwbytow.pl, www.sbw.pl				
Temat: Przebudowa drogi powiatowej nr 1306G dł. 13,780 km, odcinek Steknica - granica Powiatu Lęborskiego			Etap: PB	
			Branża: drogowa	
Inwestor: Zarząd Dróg Powiatowych 84-300 Lębork, ul. Pionierów 10			Numer rysunku: 2.7	
Nazwa rysunku: **PROFIL PODŁUŻNY**			Skala rysunku: 1:100 -1000	
Współpracownik	Imię i nazwisko	Uprawnienia	Data	Podpis
Projektował	mgr inż. Michał Pijałkowski	BK.I.F.7342/90/94	04 / 05 . 2008 r.	
Sprawdził	mgr inż. Stanisław Groth	1874/GG/85	04 / 05 . 2008 r.	

PROFIL PODŁUŻNY NR 8

DROGA POWIATOWA NR 1306G
Skala 1:100/1000

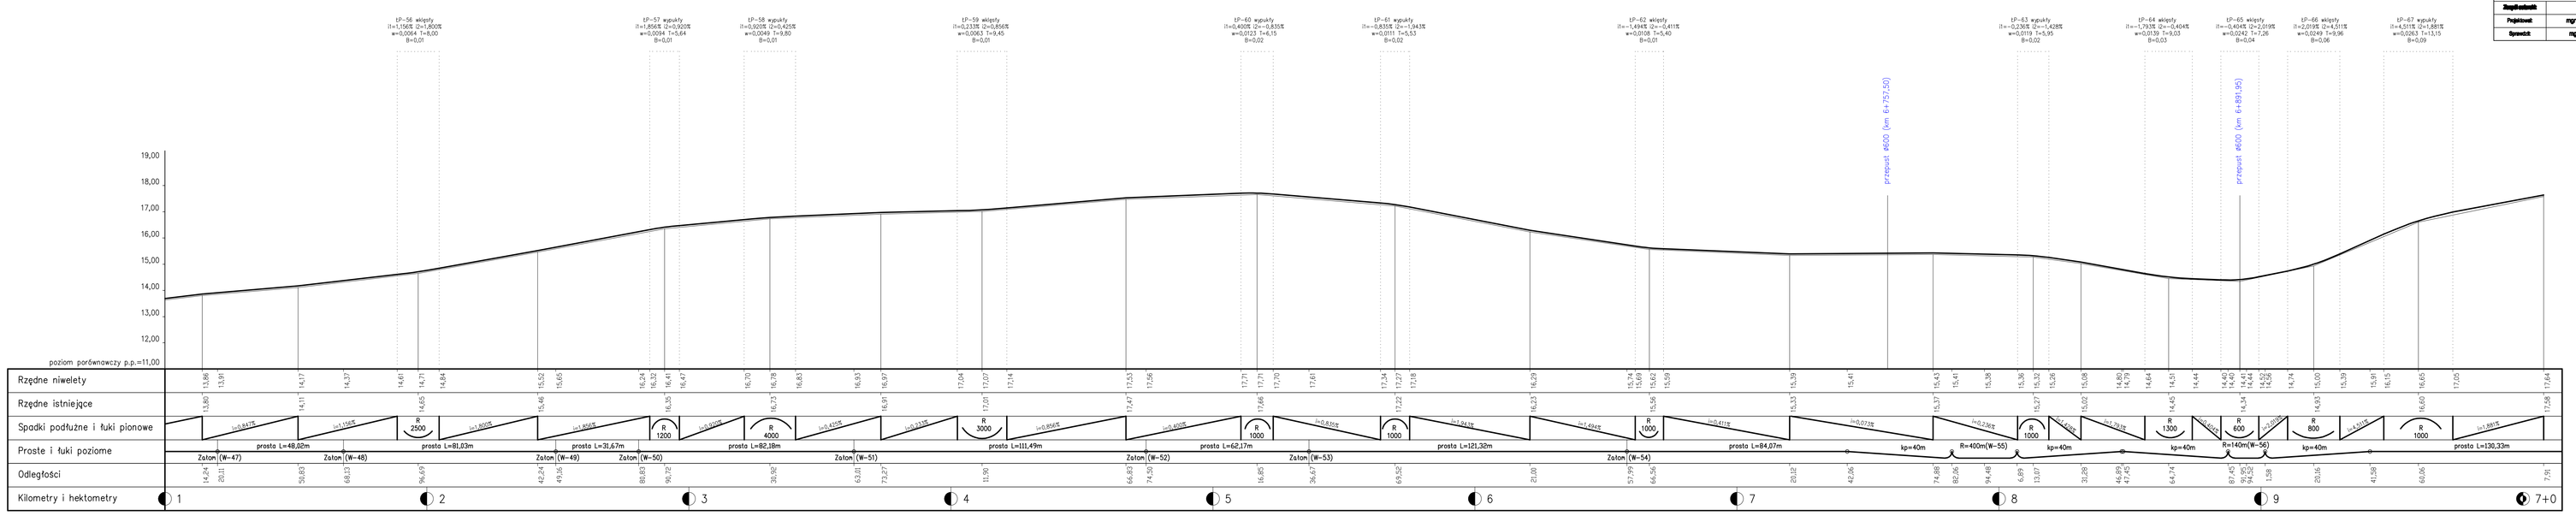

ZAKŁAD BUDOWNICTWA OGÓLNEGO mgr inż. Michał Pijałkowski, 77-100 Bytów, ul. B.Chrzębrego 12 Pracownia Projektowa "WIEŻA" 77-100 Bytów, ul. Jana Pawła I/4, tel./fax. 052-55-38, e-mail: sbwbytow.pl, www.sbw.pl				
Temat: Przebudowa drogi powiatowej nr 1306G dł. 13,780 km, odcinek Steknica - granica Powiatu Lęborskiego			Etap: PB	
			Branża: drogowa	
Inwestor: Zarząd Dróg Powiatowych 84-300 Lębork, ul. Pionierów 10			Numer rysunku: 2.8	
Nazwa rysunku: **PROFIL PODŁUŻNY**			Skala rysunku: 1:100 -1000	
Współpracownik	Imię i nazwisko	Uprawnienia	Data	Podpis
Projektował	mgr inż. Michał Pijałkowski	BK.I.F.7342/90/94	04 / 05 . 2008 r.	
Sprawdził	mgr inż. Stanisław Groth	1874/GG/85	04 / 05 . 2008 r.	