
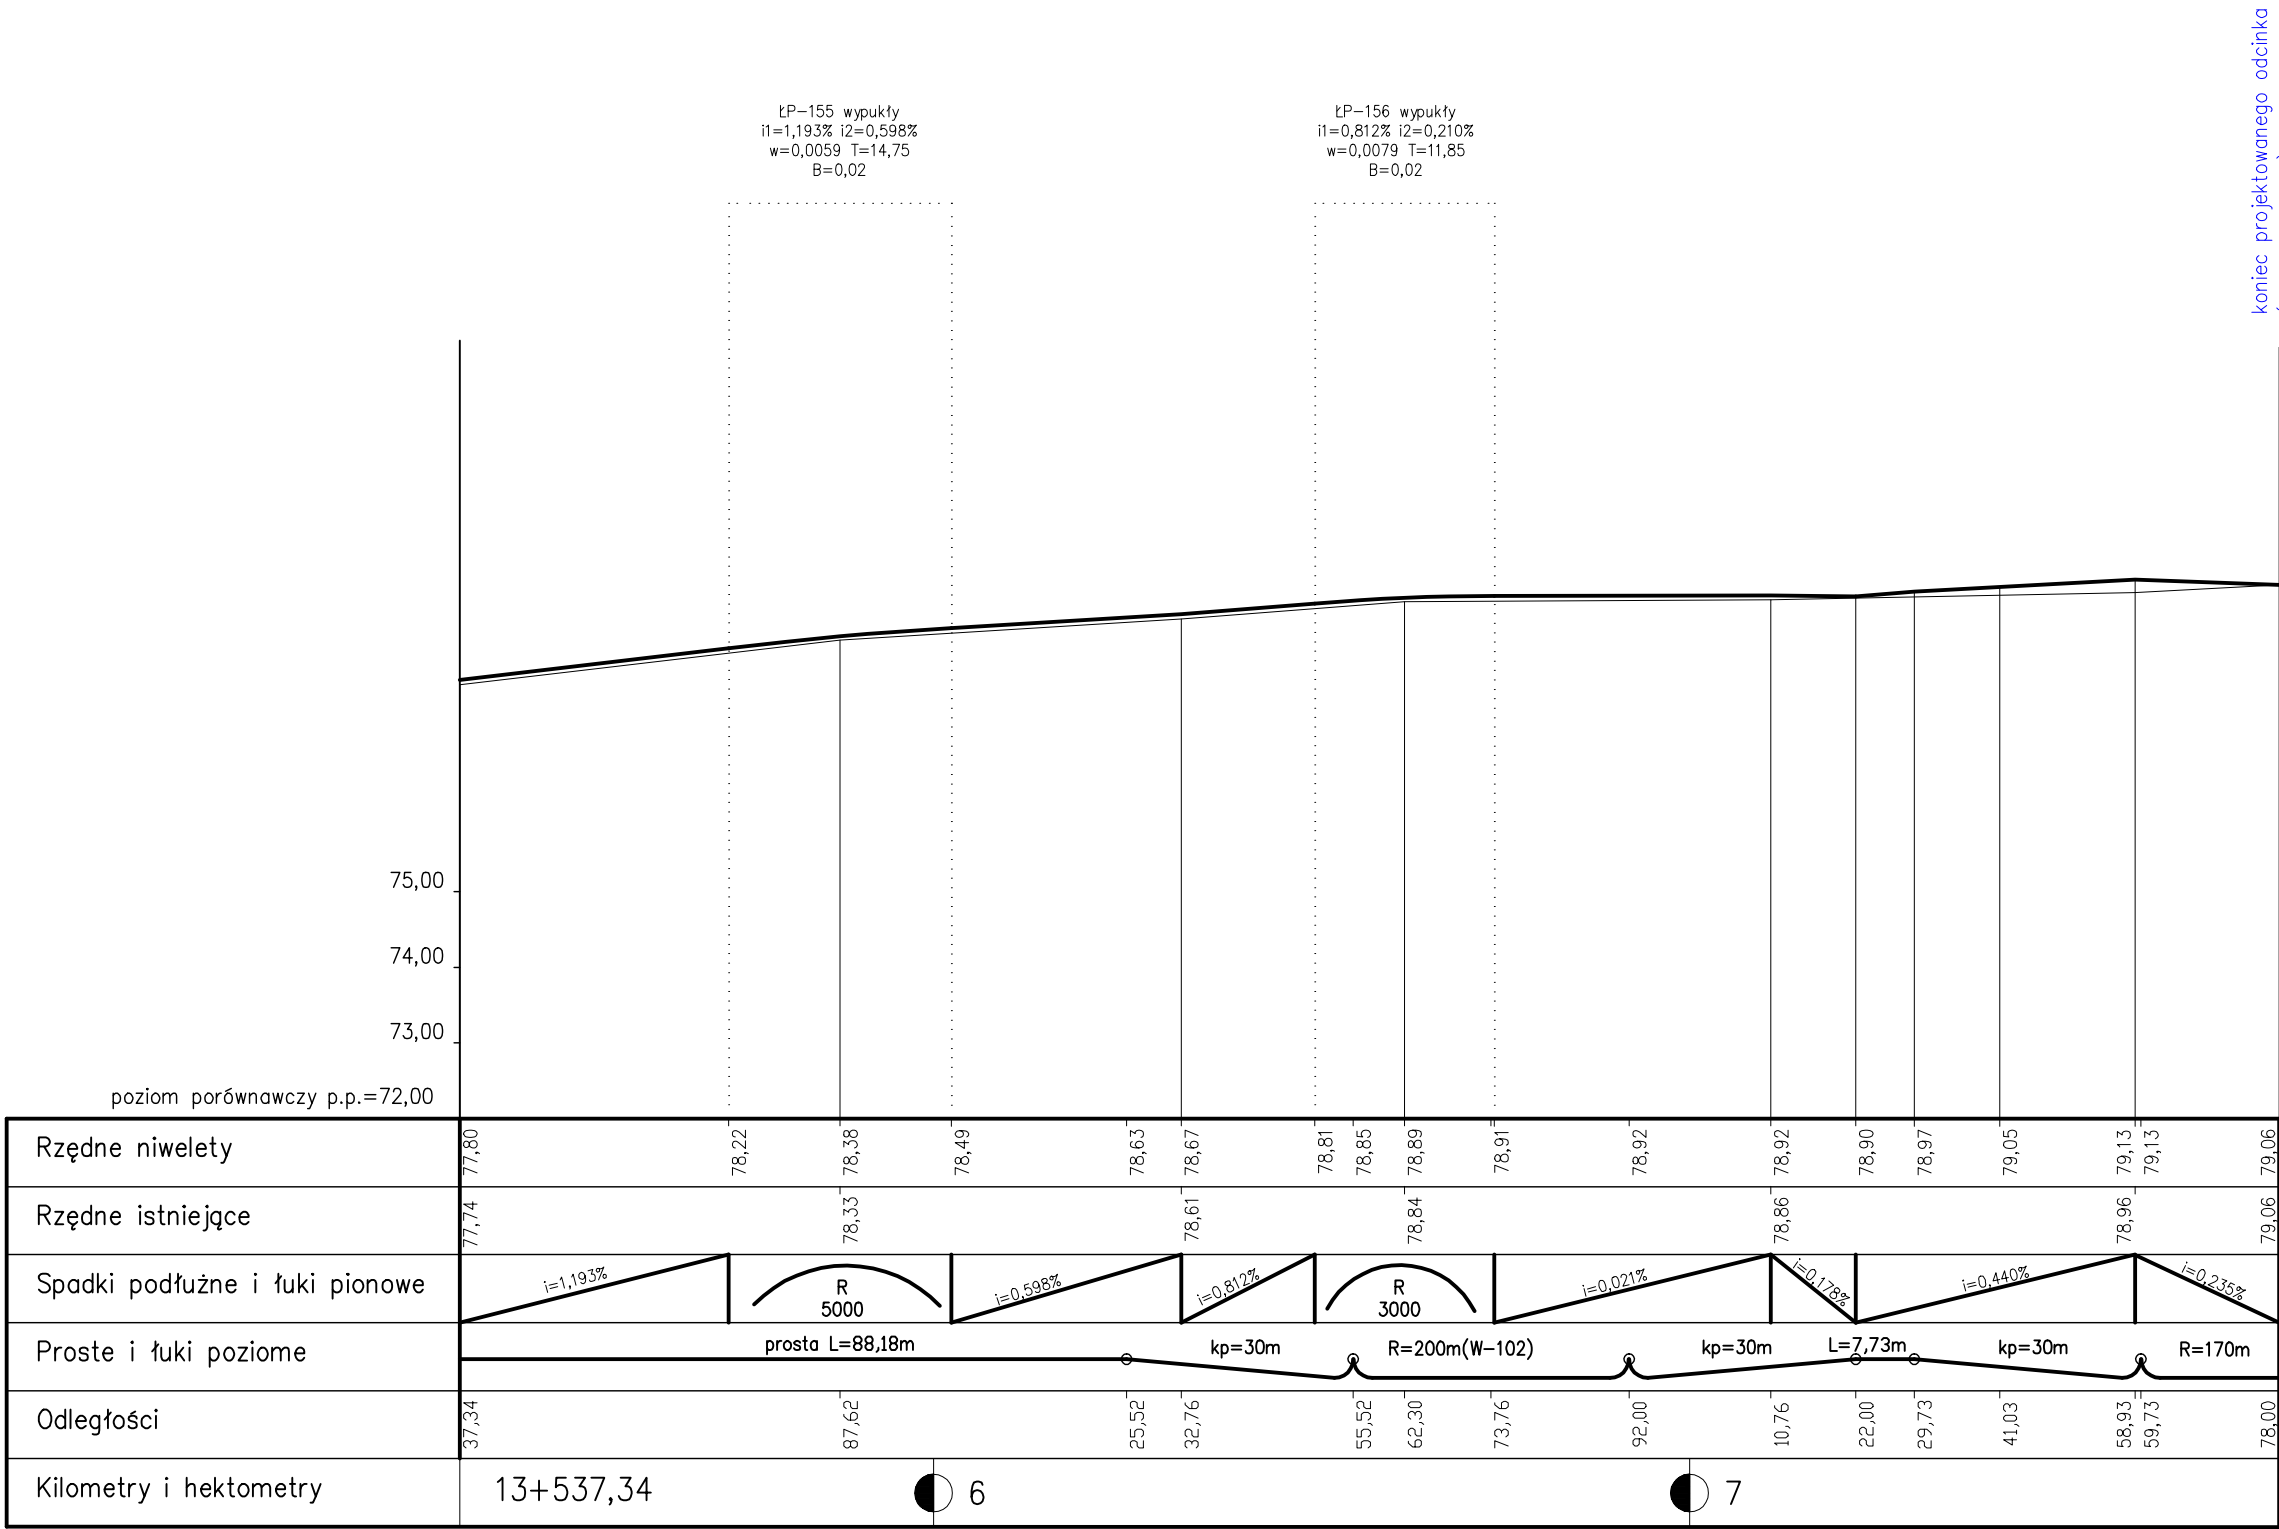
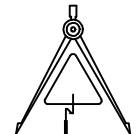


PROFIL PODŁUŻNY NR 16A
DROGA POWIATOWA NR 1306G
Skala 1:100/1000

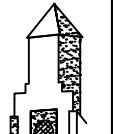

 ZAKŁAD BUDOWNICTWA OGÓLNEGO mgr inż. Michał Fijałkowski, 77-100 Bytów, ul. B.Chrobrego 12 Pracownia Projektowa "WIEŻA" 77-100 Bytów, ul. Jana Pawła 5/4, tel./fax. 822-50-08, e-mail: zbo@zbo.pl, www.zbo.pl 				
Temat: Przebudowa drogi powiatowej nr 1306G dł. 13,780 km, odcinek Steknica - granica Powiatu Lęborskiego				Skala: PB
Rodzaj: drogowa				
Inwestor: Zarząd Dróg Powiatowych 84-300 Lębork, ul. Pionierów 10				Numer rysunku: 2.16.A
Nazwa projektu: PROFIL PODŁUŻNY				Skala rysunku: 1:100 / 1:1000
Zespół autorski:	Inty i nasenniki:	Wzrostniki:	Data:	Projekt:
Projektant: mgr inż. Michał Fijałkowski	BK.II.F.7342/00/04	04 / 05 . 2008 r.		
Sprawdzik: mgr inż. Stanisław Groh	1874/Gd/85	04 / 05 . 2008 r.		