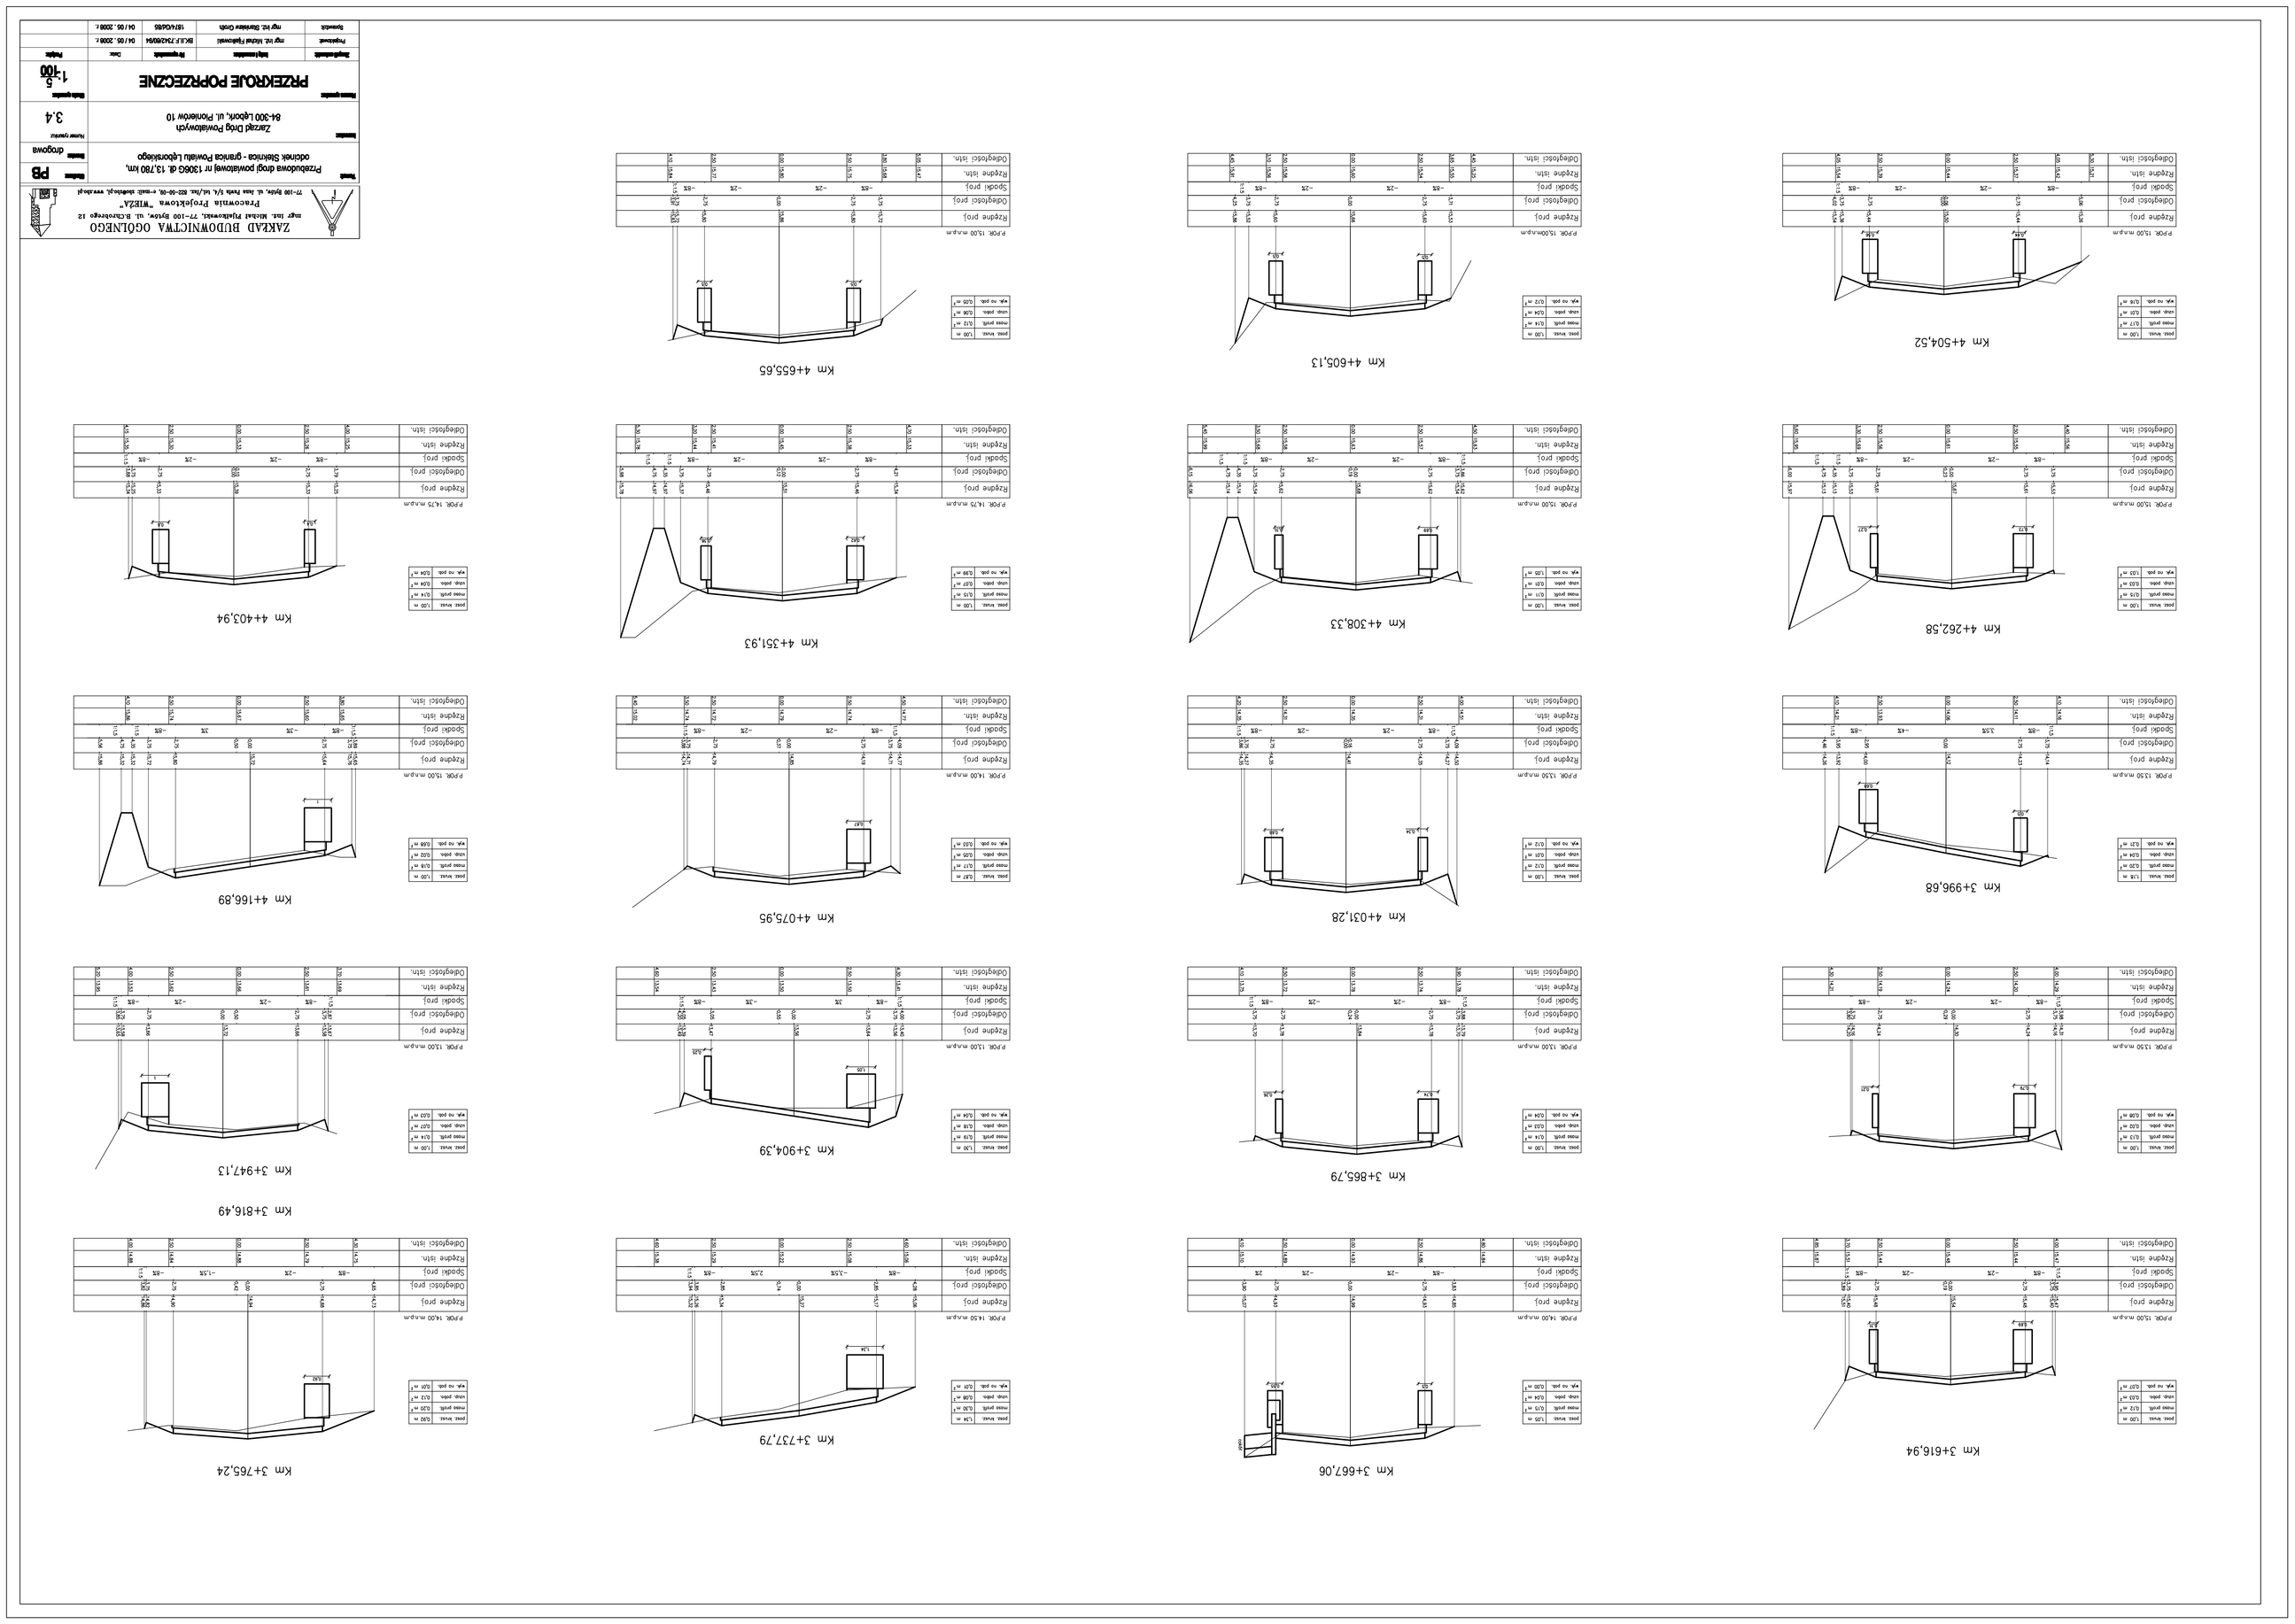
ZAKŁAD BUDOWNICTWA OGólNEGO
m.gr. Inż. Michał Pędzimąsz, 77-100 Bytów, ul. Człuchowska 12
Przedsiębiorstwo drogi powiatowej nr 12003 dł. 12,780 km,
odcinek Sośnica - granica Powiatu Lęborskiego
Zarząd Dróg Powiatowych
84-300 Lębork, ul. Pomorska 10
PRZEKROJE POPRZECZNE
Projektant
mgr inż. Michał Pędzimąsz
BK.I.7.7423/2004
Ok / 05. 2008 r.
Sprawdzający
mgr inż. Sławomir Cimb
upr.IK/0486
Ok / 05. 2008 r.
Km 3+616,94
Km 3+666,06
Km 3+757,79
Km 3+765,24
Km 3+816,49
Km 3+865,79
Km 3+904,39
Km 3+947,13
Km 3+996,68
Km 4+031,28
Km 4+075,95
Km 4+166,89
Km 4+262,58
Km 4+308,33
Km 4+351,93
Km 4+403,94
Km 4+504,52
Km 4+605,13
Km 4+655,65