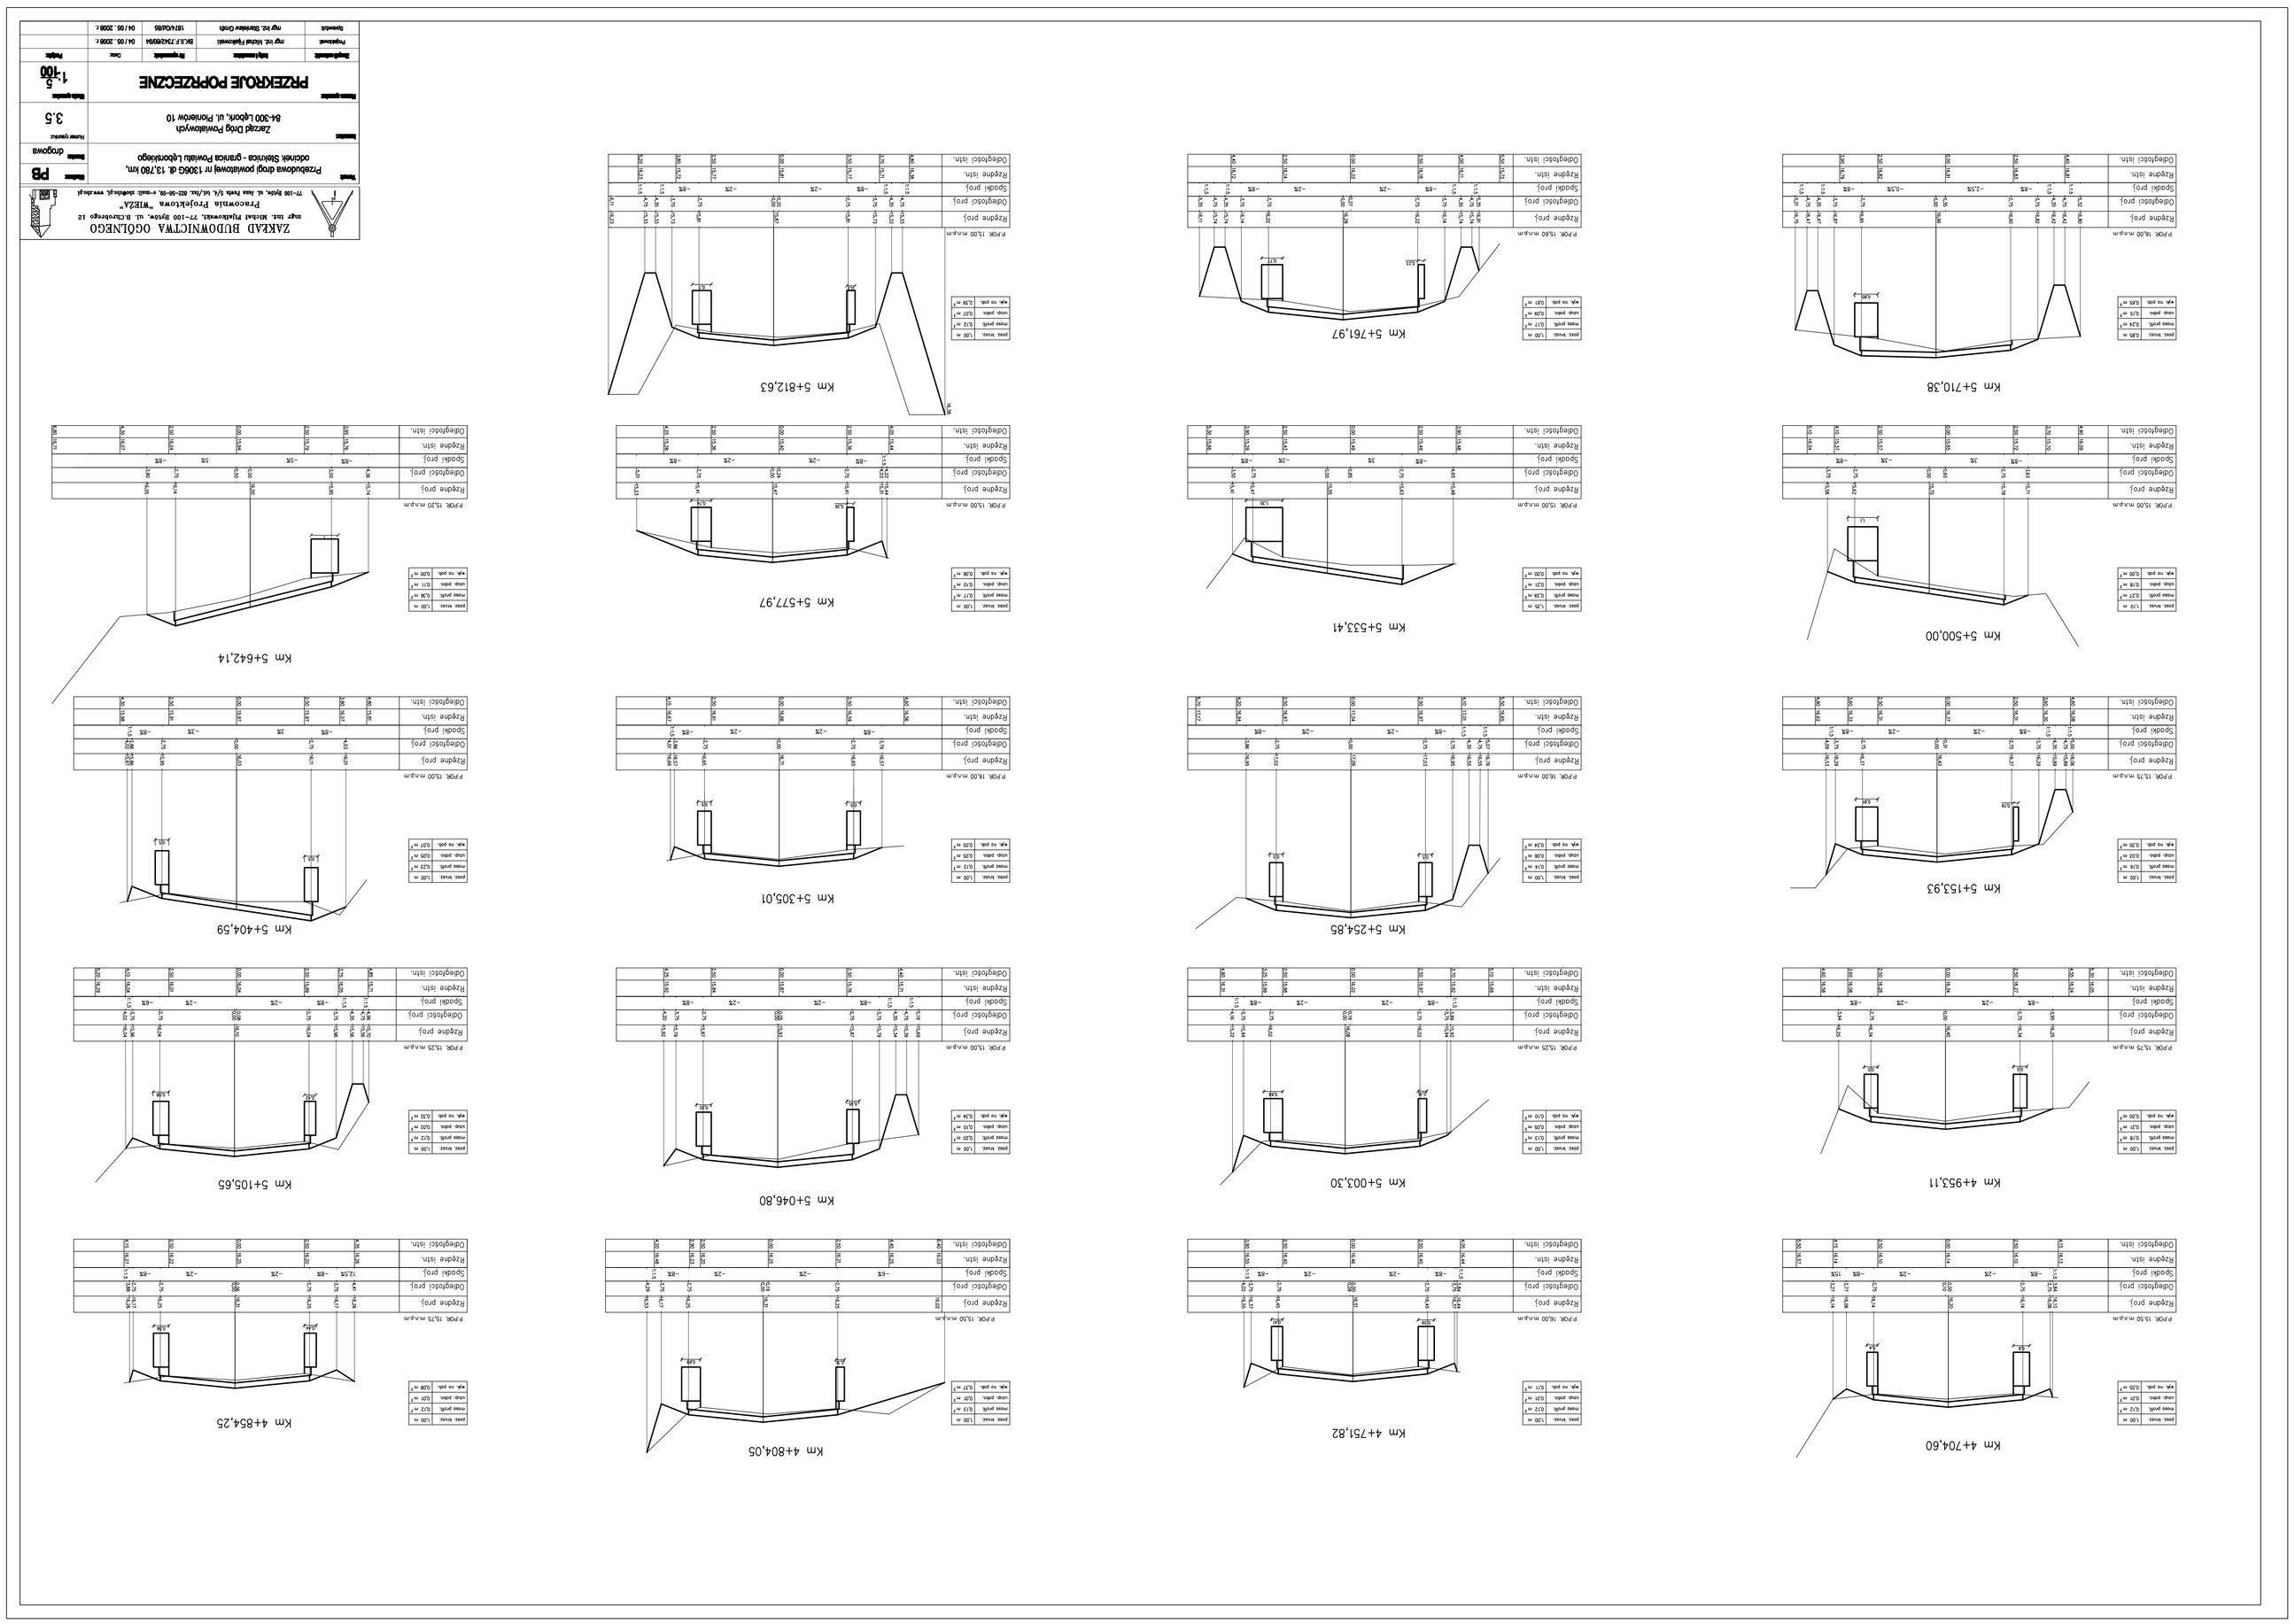
km 4+704,60
km 4+751,82
km 4+804,05
km 4+853,25
km 4+953,11
km 5+003,30
km 5+046,80
km 5+105,65
km 5+153,93
km 5+254,85
km 5+305,01
km 5+404,59
km 5+500,00
km 5+533,41
km 5+577,97
km 5+642,14
km 5+710,38
km 5+761,97
km 5+812,63
PRZEKROJE POPRZECZNE
ZARZĄD DRÓG POWIATOWYCH
86-300 Lębork, ul. Pomorska 10
Przebudowa drogi powiatowej nr 12003 dk o 12,780 km,
odcinek Gościnca - granica Powiatu Lęborskiego
PB
3,5
1:100