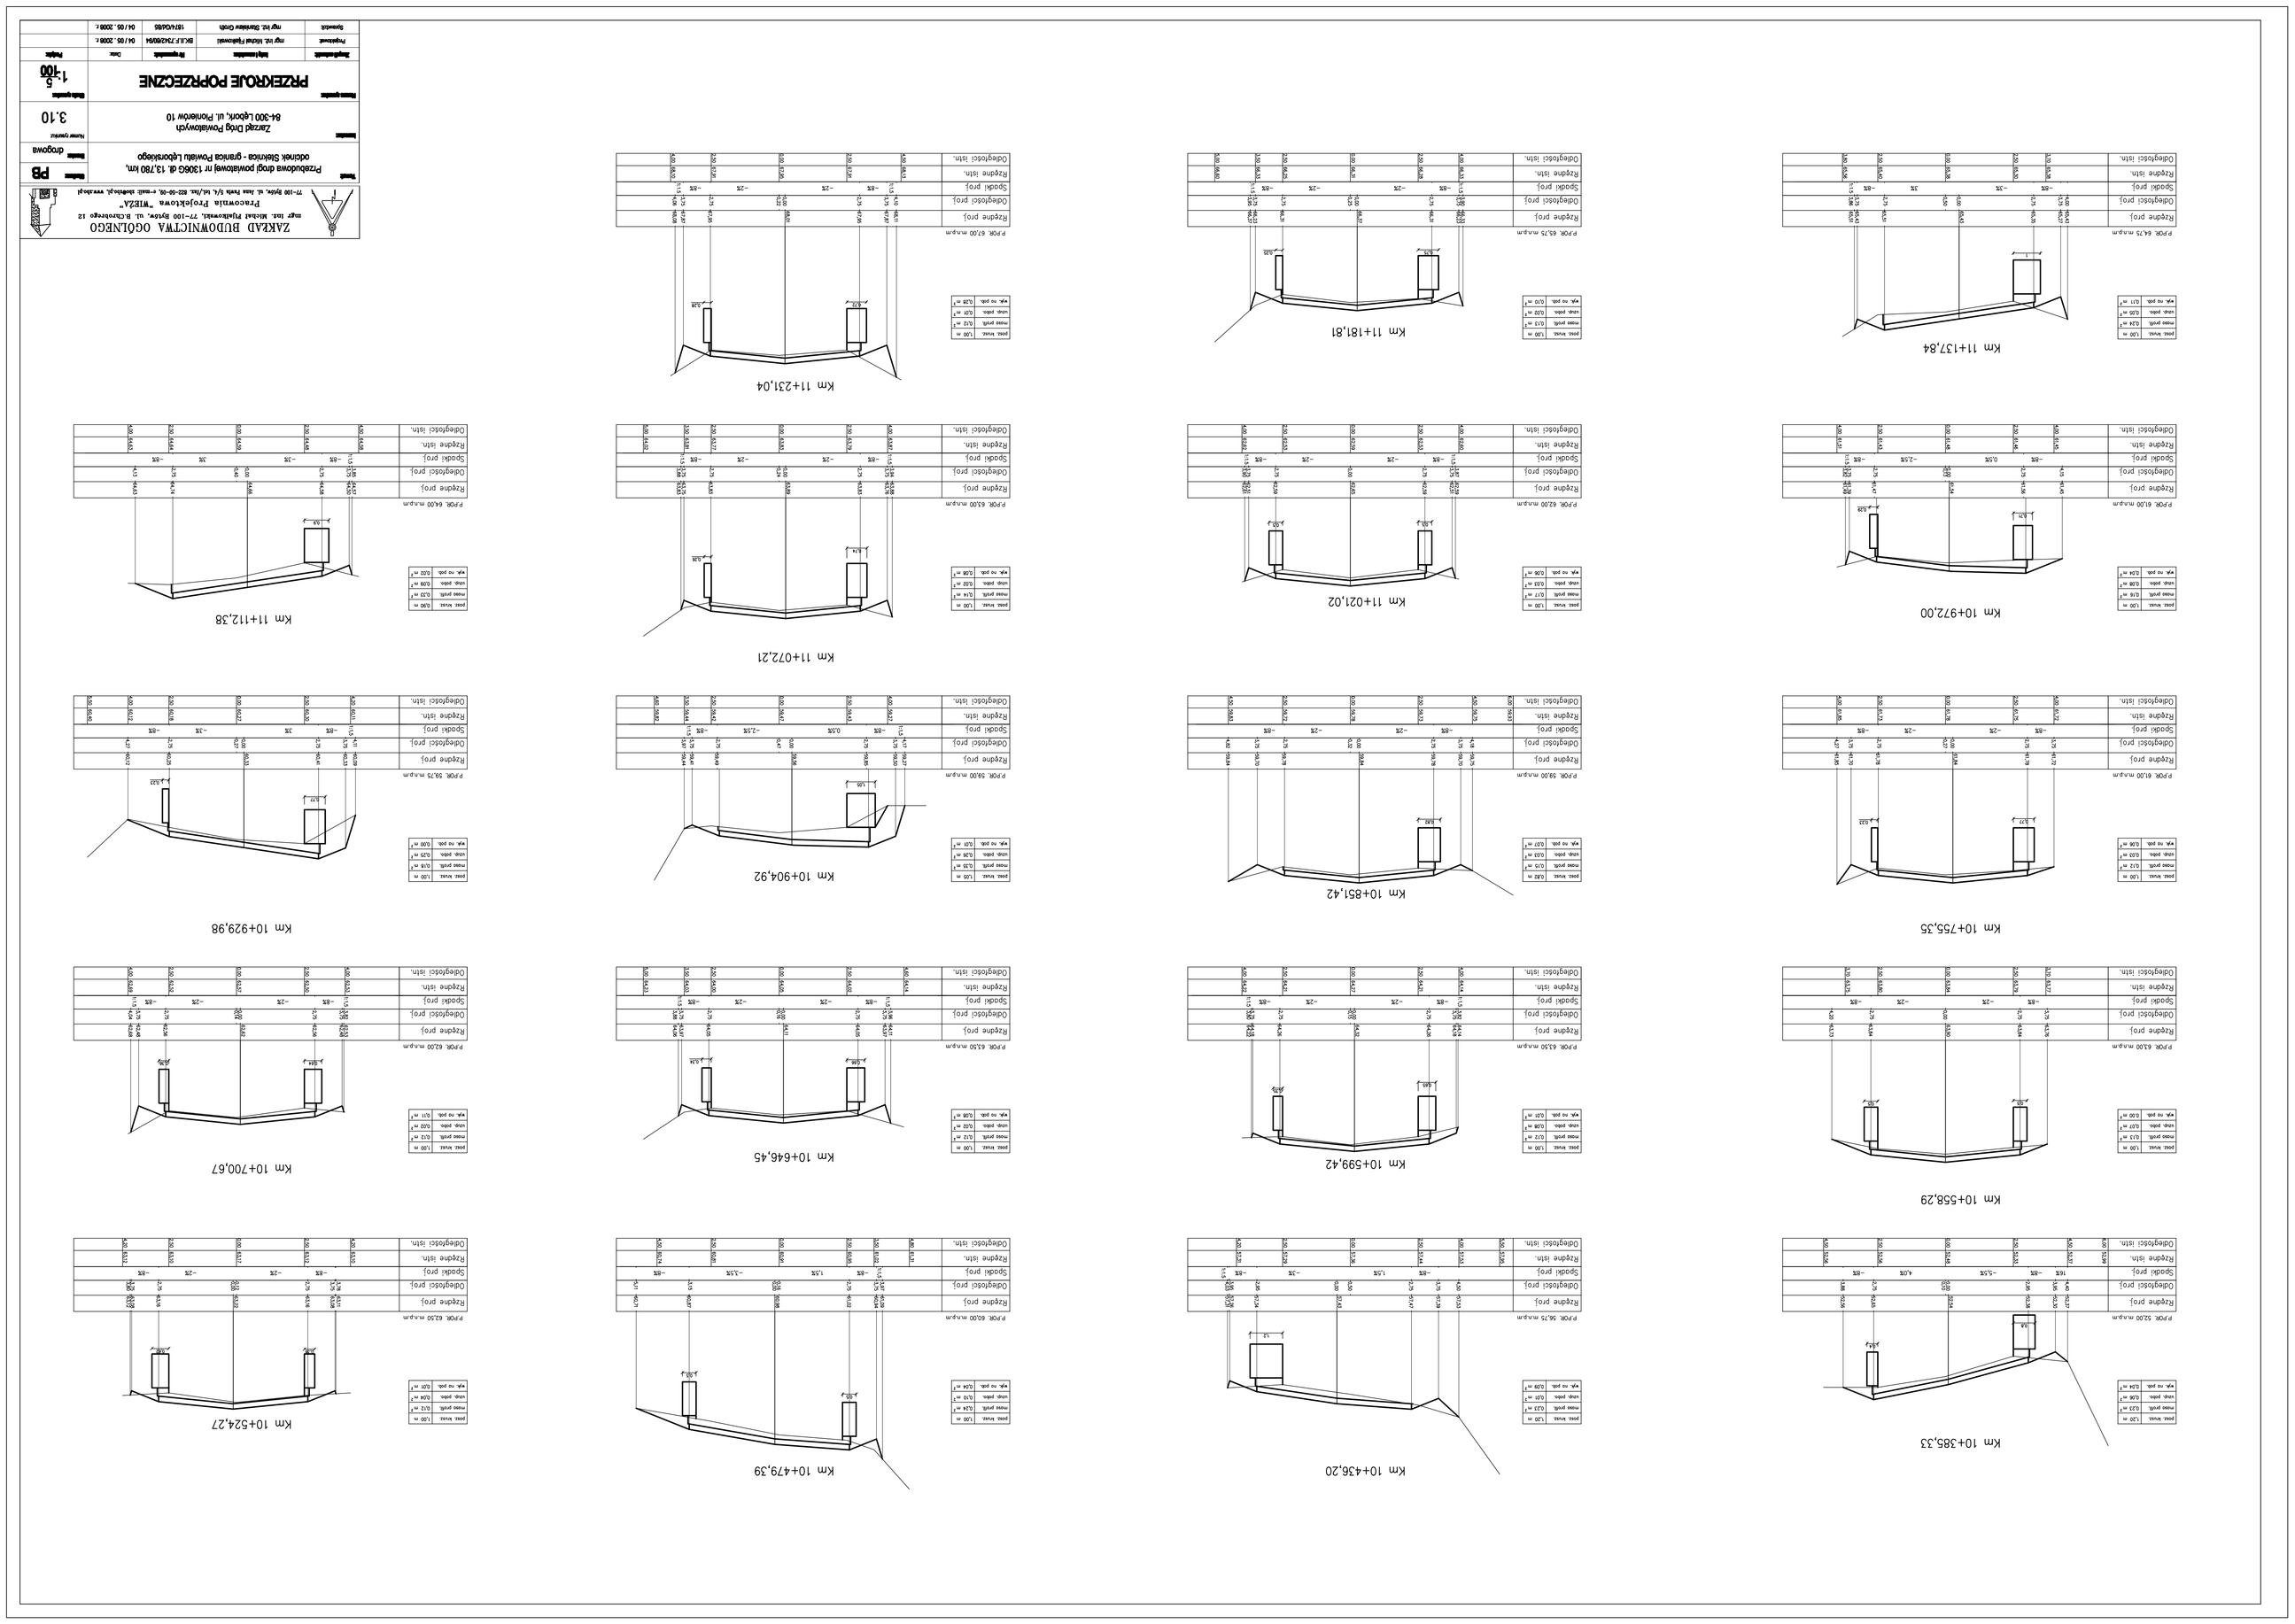
ZAKŁAD BUDOWNICTWA OGólNEGO
mgr inż. Michał Rybałtowski, 77-100 Bytów, ul. Kościuszki 12
77-100 Bytów, ul. Jana Pawła II/1, tel./fax 059-822-09-06 e-mail: dom@nyk.pl
Przedsiębiorstwo drogi powiatowej nr 13003 dł. 13,780 km,
odcinek Sierpnica - granica Powiatu Lęborskiego
Zarząd Dróg Powiatowych
84-300 Lębork, ul. Pomorska 10
PRZEKROJE POPRZECZNE
Projektowanie
mgr inż. Michał Rybałtowski
BK.I.7.7413/2004
04 / 05 . 2008 r.
Sprawdzenie
mgr inż. Sławomir Cichy
upr. nr. 7413/2004
04 / 05 . 2008 r.
Rysunek
Data
Podpis
Przekroje poprzeczne
Skala
1:100
Arkusz
3.10
Nr rysunku
PB
Nazwa rysunku
Dróg powiatowych
Nazwa zadania
Km 10+385,33
Km 10+436,20
Km 10+479,39
Km 10+524,27
Km 10+558,29
Km 10+599,42
Km 10+646,45
Km 10+700,67
Km 10+755,35
Km 10+851,42
Km 10+904,92
Km 10+929,98
Km 10+972,00
Km 11+021,02
Km 11+072,21
Km 11+112,38
Km 11+137,84
Km 11+181,81
Km 11+231,04