


OPIS INSTALACJI ELEKTR.

Instalację oświetlenia ,wykonać przewodem YDYP3x1,5mm² p/t. Instalację do gniazdek wtyczkowych, wykonać przewodem YDYP3x2,5mm² p/t. Instalacja jest podzielona na odpowiednie ilości obwodów zasilających poszczególne instalacje i urządzenia ,zasilanie ich należy wykonać oddzielnymi liniami z PEN-IEC Instalację wykonać zgodnie z PN-IEC 60364-7-701 Instalację układać w zależności od konstrukcji elementów budowlanych w korytarzach instalacyjnych lub p/t Rozdzielnice RP2,1i RP2,2 istniejące w korytarzu w szafkach węzkowych Zasilanie remontowanych instalacji wykonać gniazдовых lub z plastik u obok pokoi 206 i 220 jak pokazano na planie. kablowego . Zasilanie remontowanych instalacji wykonać dla pokoi 206 bezpośrednio z RP2,1, dla pokoi 210 z pokoiu 209 ,instalację w pokoiu 210 zasilic oddzielnymi liniami z RP2,2.

UWAGA !!!
Kolor czerwony i zielony instalacje istniejące nie podlegają wymianie

Oprawy w pomieszczeniach dobrano w/g funkcji pomieszczeń zgodnie z PN-EN 12464-1:2002 Wymagane oświetlenie w pom. socjalnych Eśr. 200Lx w korytarzach holach 100Lx,ośw.ogólne biur 300Lx na stanowiskach obsługi i sali ekspozycji 200Lx ,na stanowiskach ekspozycji 500Lx

Oznaczenia i Wykaz zastosowanych opraw oświetleniowych
A- ES system SR418-V-AD 4x18W IP20 z kloszem rastrowym

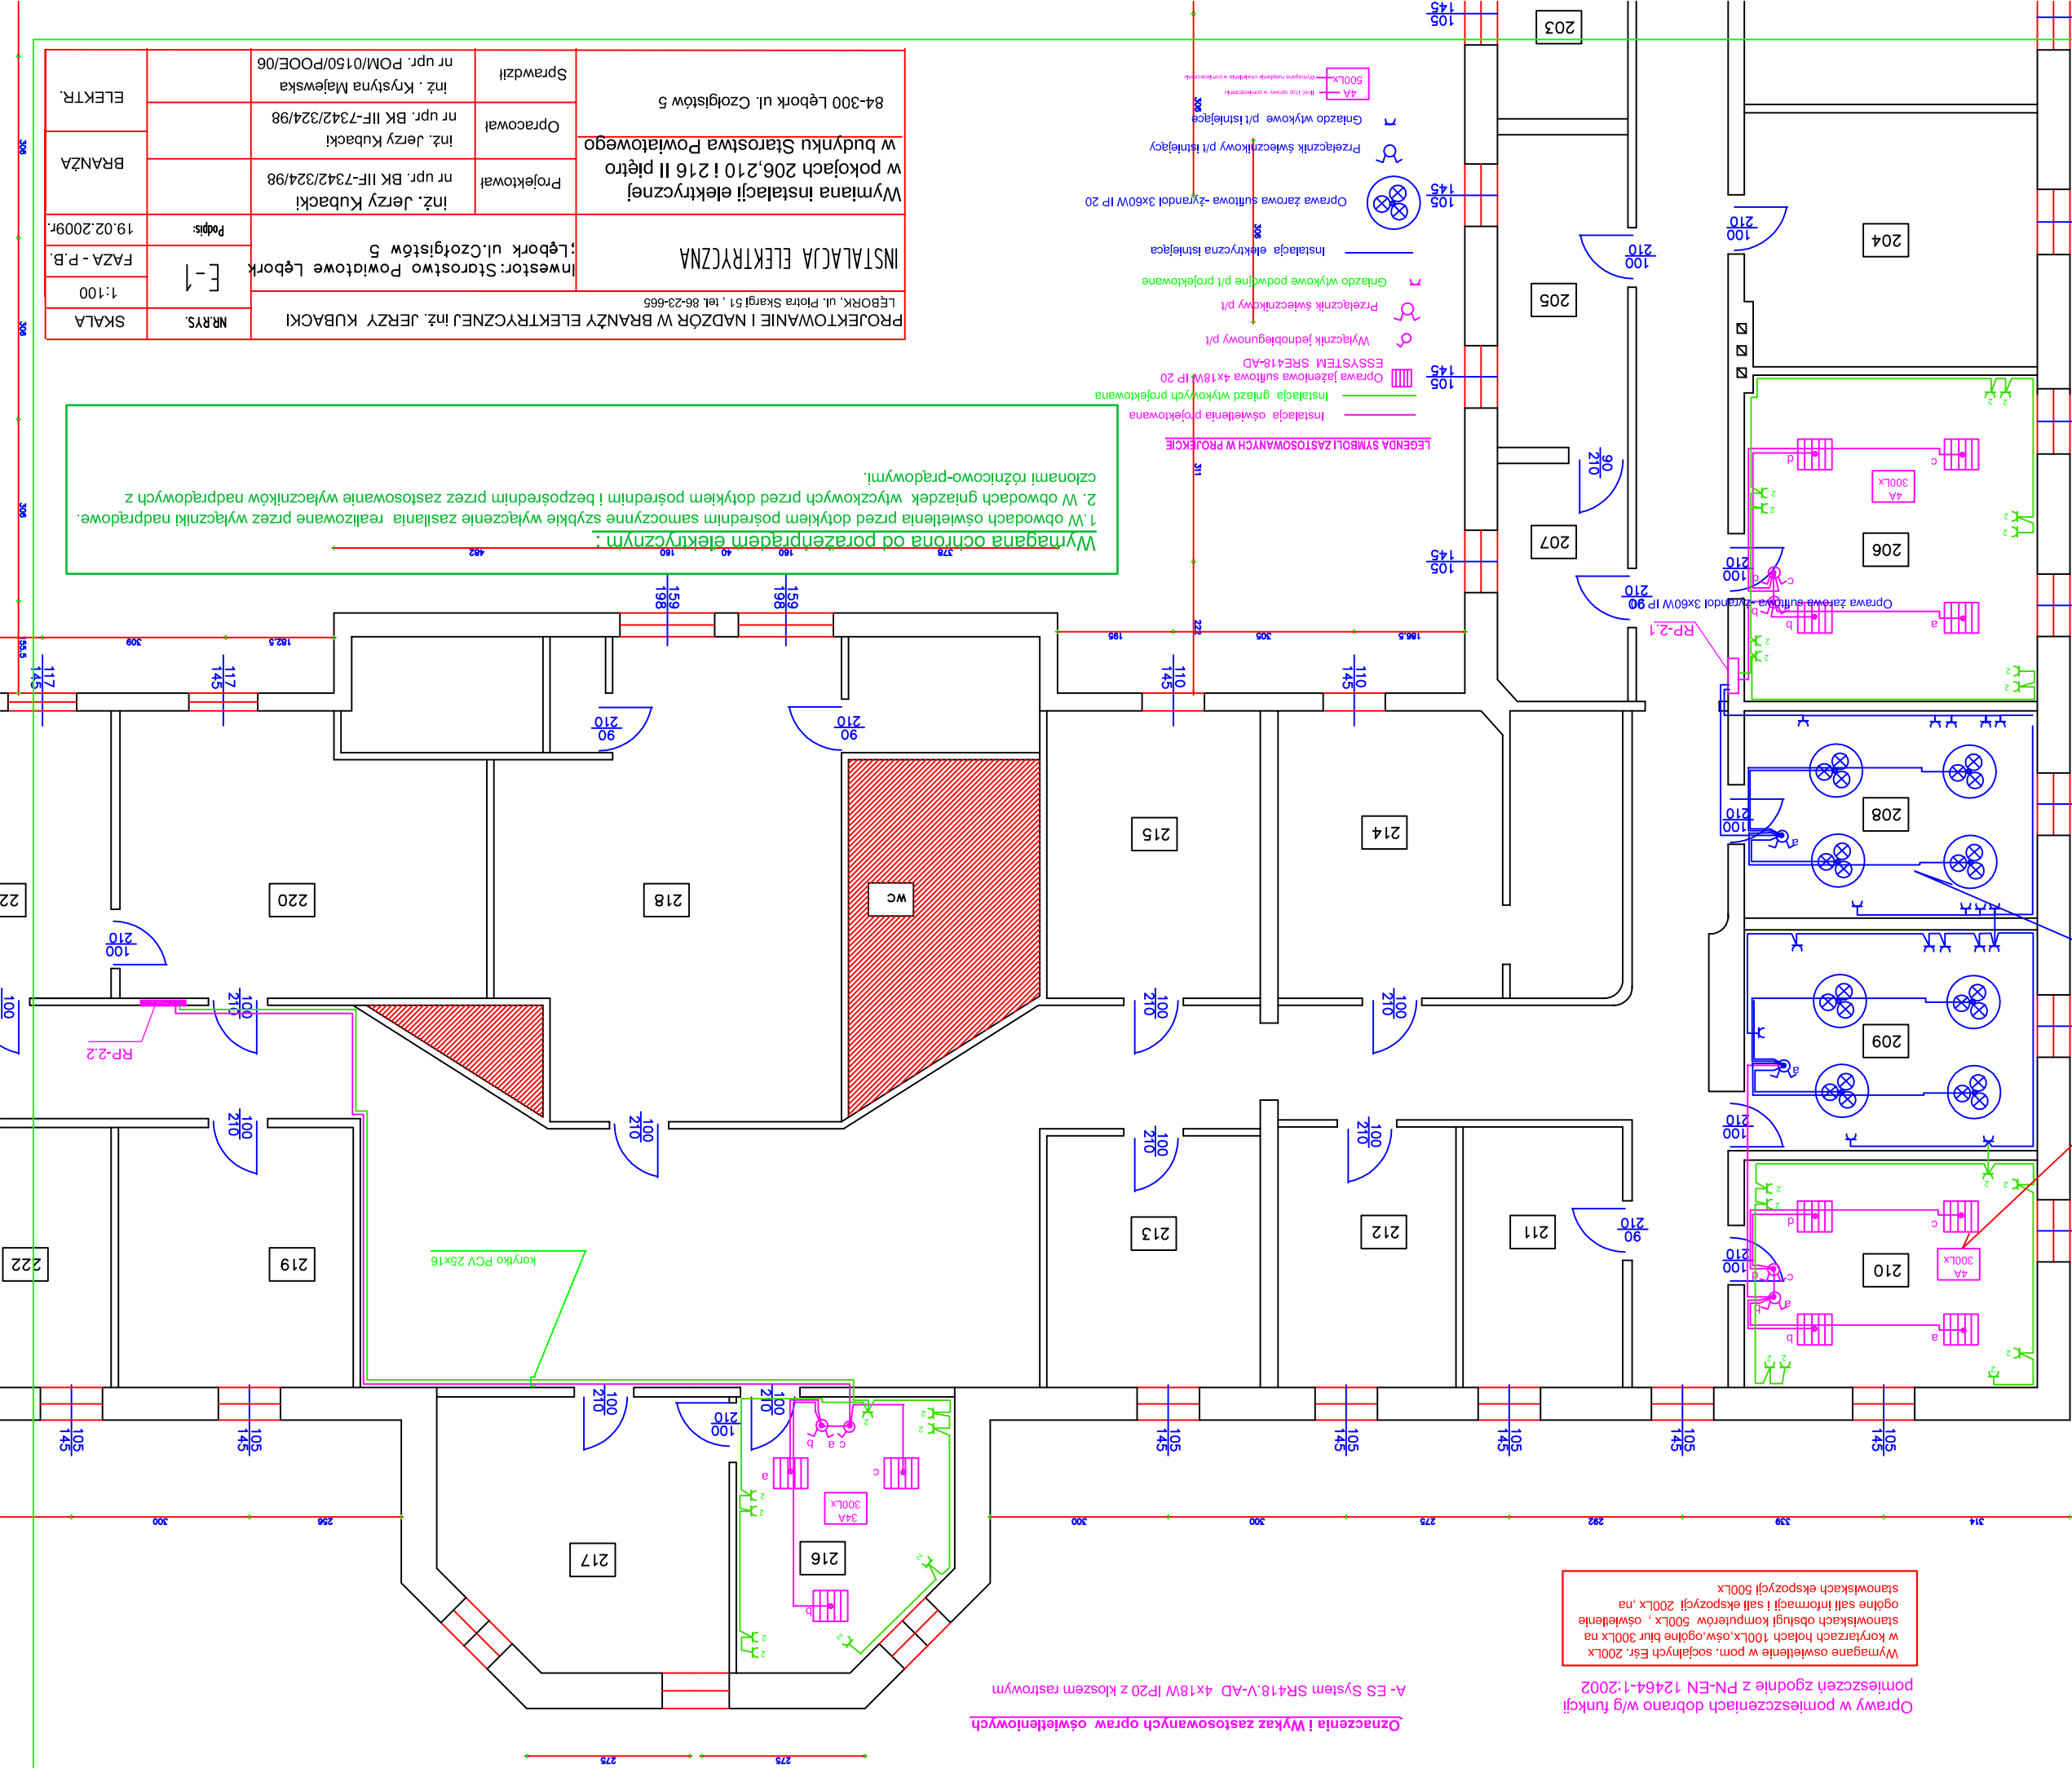

Wymagana ochrona od porażenia elektrycznym :
1. W obwodach oświetlenia przed dotknięciem samoczynne szybkie wyłączenie zasilania realizowane przez wyłączniki nadprądowe.
2. W obwodach gniazdek wtyczkowych przed dotknięciem pośrednim i bezpośrednim przez zastosowanie wyłączników nadprądowych z członami różnicowo-prądowymi.

PROJEKTOWANIE I NADZÓR W BRANŻY ELEKTRYCZNEJ inż. JERZY KUBACKI		NR.RYS.	SKALA	1:100	FAZA - P.B.	19.02.2009r.
INSTALACJA ELEKTRYCZNA		Inwestor: Starostwo Powiatowe Leńbork ; Leńbork ul.Czołgistów 5	E-1	Podpis:	19.02.2009r.	
				BRANŻA		
				ELEKTR.		
Wymiana instalacji elektrycznej w pokojach 206,210 i 216 II piętro		Projektował	inż. Jerzy Kubacki nr upr. BK IIF-7342/324/98	BRANŻA		
w budynku Starostwa Powiatowego		Opracował	inż. Jerzy Kubacki nr upr. BK IIF-7342/324/98	ELEKTR.		
84-300 Leńbork ul. Czołgistów 5		Sprawdził	inż. Krystyna Majewska nr upr. POM/0150/POOE/06	ELEKTR.		