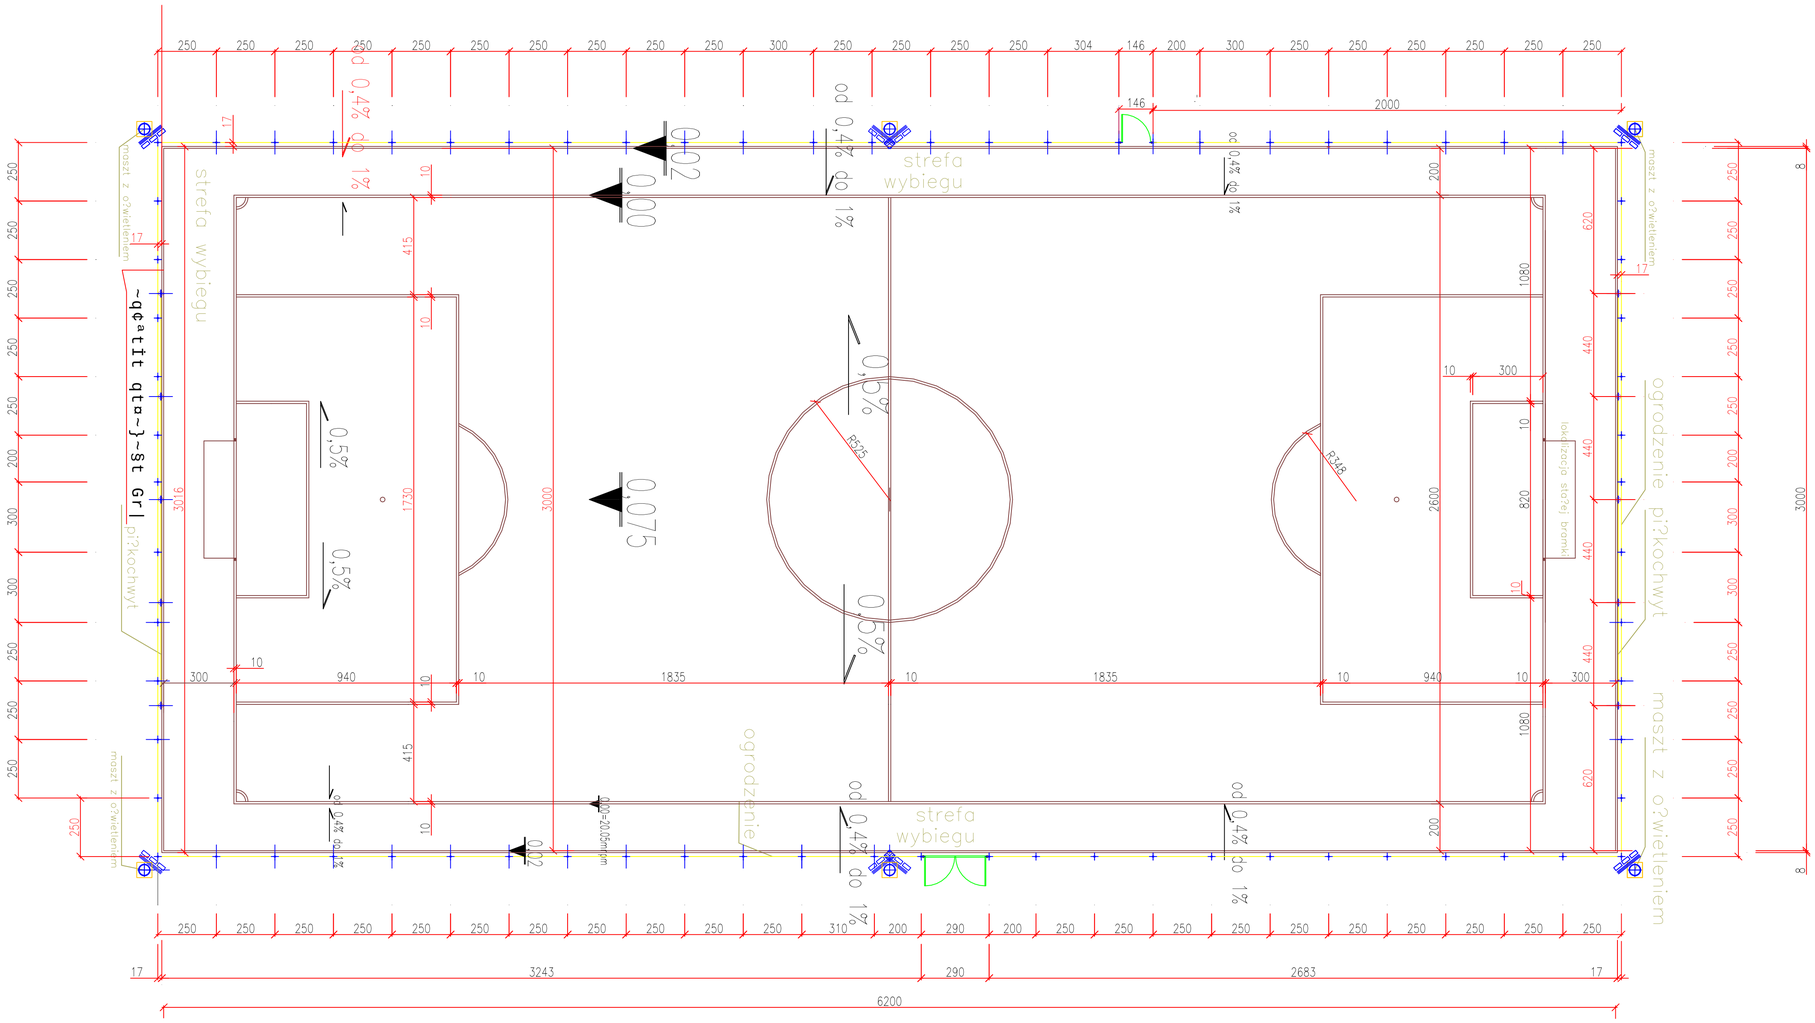

podbudowa dynamiczna

UWAGA:
- WSZYSTKIE WYMIARY NALE?Y SPRAWDZI? NA BUDOWIE
- WSZYSTKIE ROBOTY BUDOWLANE WINNY BY? PROWADZONE ZGODNIE ZE SZTUK? BUDOWLAN?

UWAGA:
- OZNAKOWANIE BOISKA DO PI?KI NO?NEJ WYKONYWA? ZGODNIE Z PRZEPISAMI PZPN

zadanie:
ORLIK 2012
ZESPÓŁ BOISK SPORTOWYCH

inwestor:
POWIAT LĘBORSKI ul. Czołgistów 5 , 84-300 Lębork

generalny projektant/wykonawca projektu:
Kulczy?ski Architekt
sp. z o.o.
UL. ZGODA 4 m. 2, 00-018 WARSZAWA
tel./fax 827 29 18 tel. 828 22 00

autorzy:
projektant generalny: arch. Bogdan Kulczyński St-290/82, MKiS25/AW/W/87
projektanci: arch. Marek Michałowski MA/012/03, MA-1480
adaptacja : mgr inż. Andrzej Warzecha upr.UAN 8346/976/90

temat rysunku:
BOISKO PIŁKARSKIE
TERENU , dz. nr 408 obr. 7
LĘBORK

opracowa?: mgr inż. Andrzej Warzecha
bran?a: ARCHITEKTURA
sprawdzi?: arch. Adam Tomaszuk PO/KK/114/05
faza: PROJEKT ARCHITEKTONICZNO-BUDOWLANY

nr projektu:	indeks fazy:	obiekt:	nr rysunku:	rewizja:	data edycji:	arkusz:	skala:
08.01	AB		AR-02-02/a3	-	06.2008	1/1	1:500