


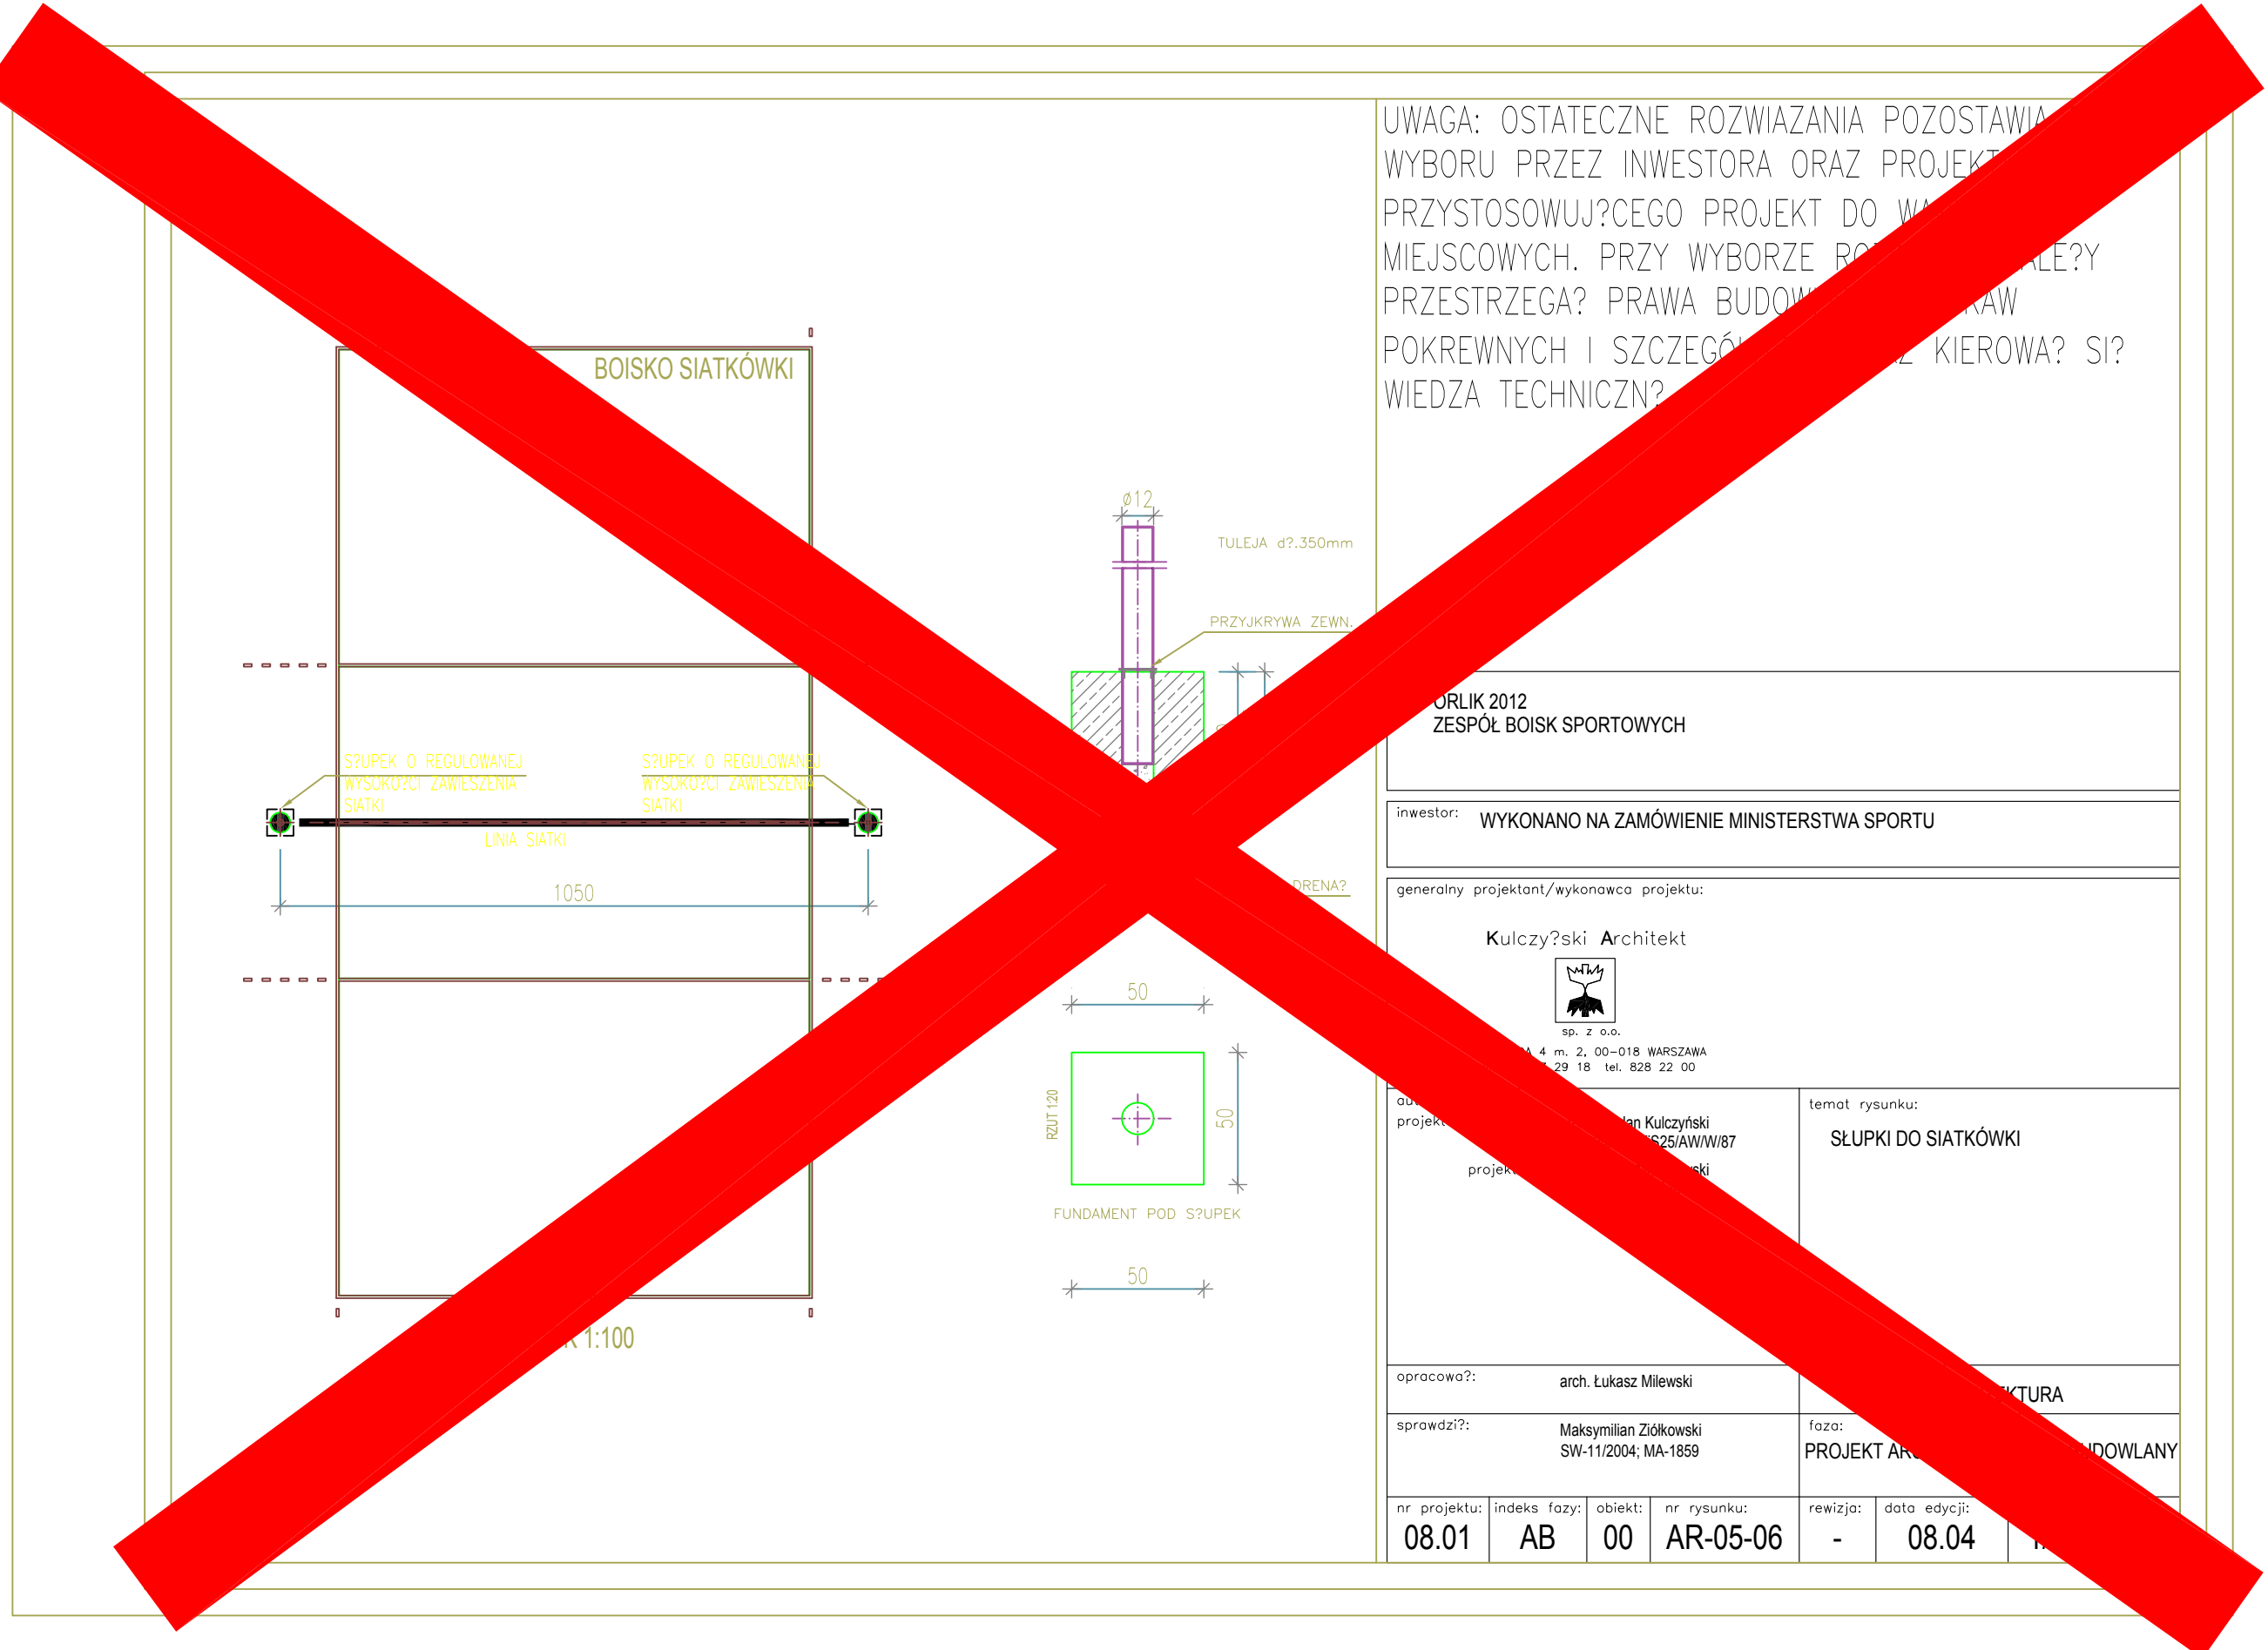

UWAGA: OSTATECZNE ROZWIĄZANIA POZOSTAWIAMY DO
WYBORU PRZEZ INWESTORA ORAZ PROJEKTANTA
PRZYSTOSOWUJĘCEGO PROJEKT DO WYKONANIA
MIEJSCOWYCH. PRZY WYBORZE ROZWIĄZAŃ
PRZESTRZEGAĆ PRAWA BUDOWLANEGO I PRAW
POKREWNYCH I SZCZEGÓŁNIE KIEROWAĆ SIĘ
WIEDZĄ TECHNICZNĄ

ORLIK 2012
ZESPÓŁ BOISK SPORTOWYCH

inwestor: WYKONANO NA ZAMÓWIENIE MINISTERSTWA SPORTU

generalny projektant/wykonawca projektu:

Kulczyński Architekt



sp. z o.o.

ul. M. 4 m. 2, 00-018 WARSZAWA
tel. 29 18 828 22 00

autor projektu: Jan Kulczyński
projekt: S25/AW/W/87

temat rysunku:
SŁUPKI DO SIATKÓWKI

opracował: arch. Łukasz Milewski

sprawił: Maksymilian Ziolkowski
SW-11/2004; MA-1859

faza:
PROJEKT ARCHITECTURALNY BUDOWLANY

nr projektu:	indeks fazy:	obiekt:	nr rysunku:	rewizja:	data edycji:
08.01	AB	00	AR-05-06	-	08.04