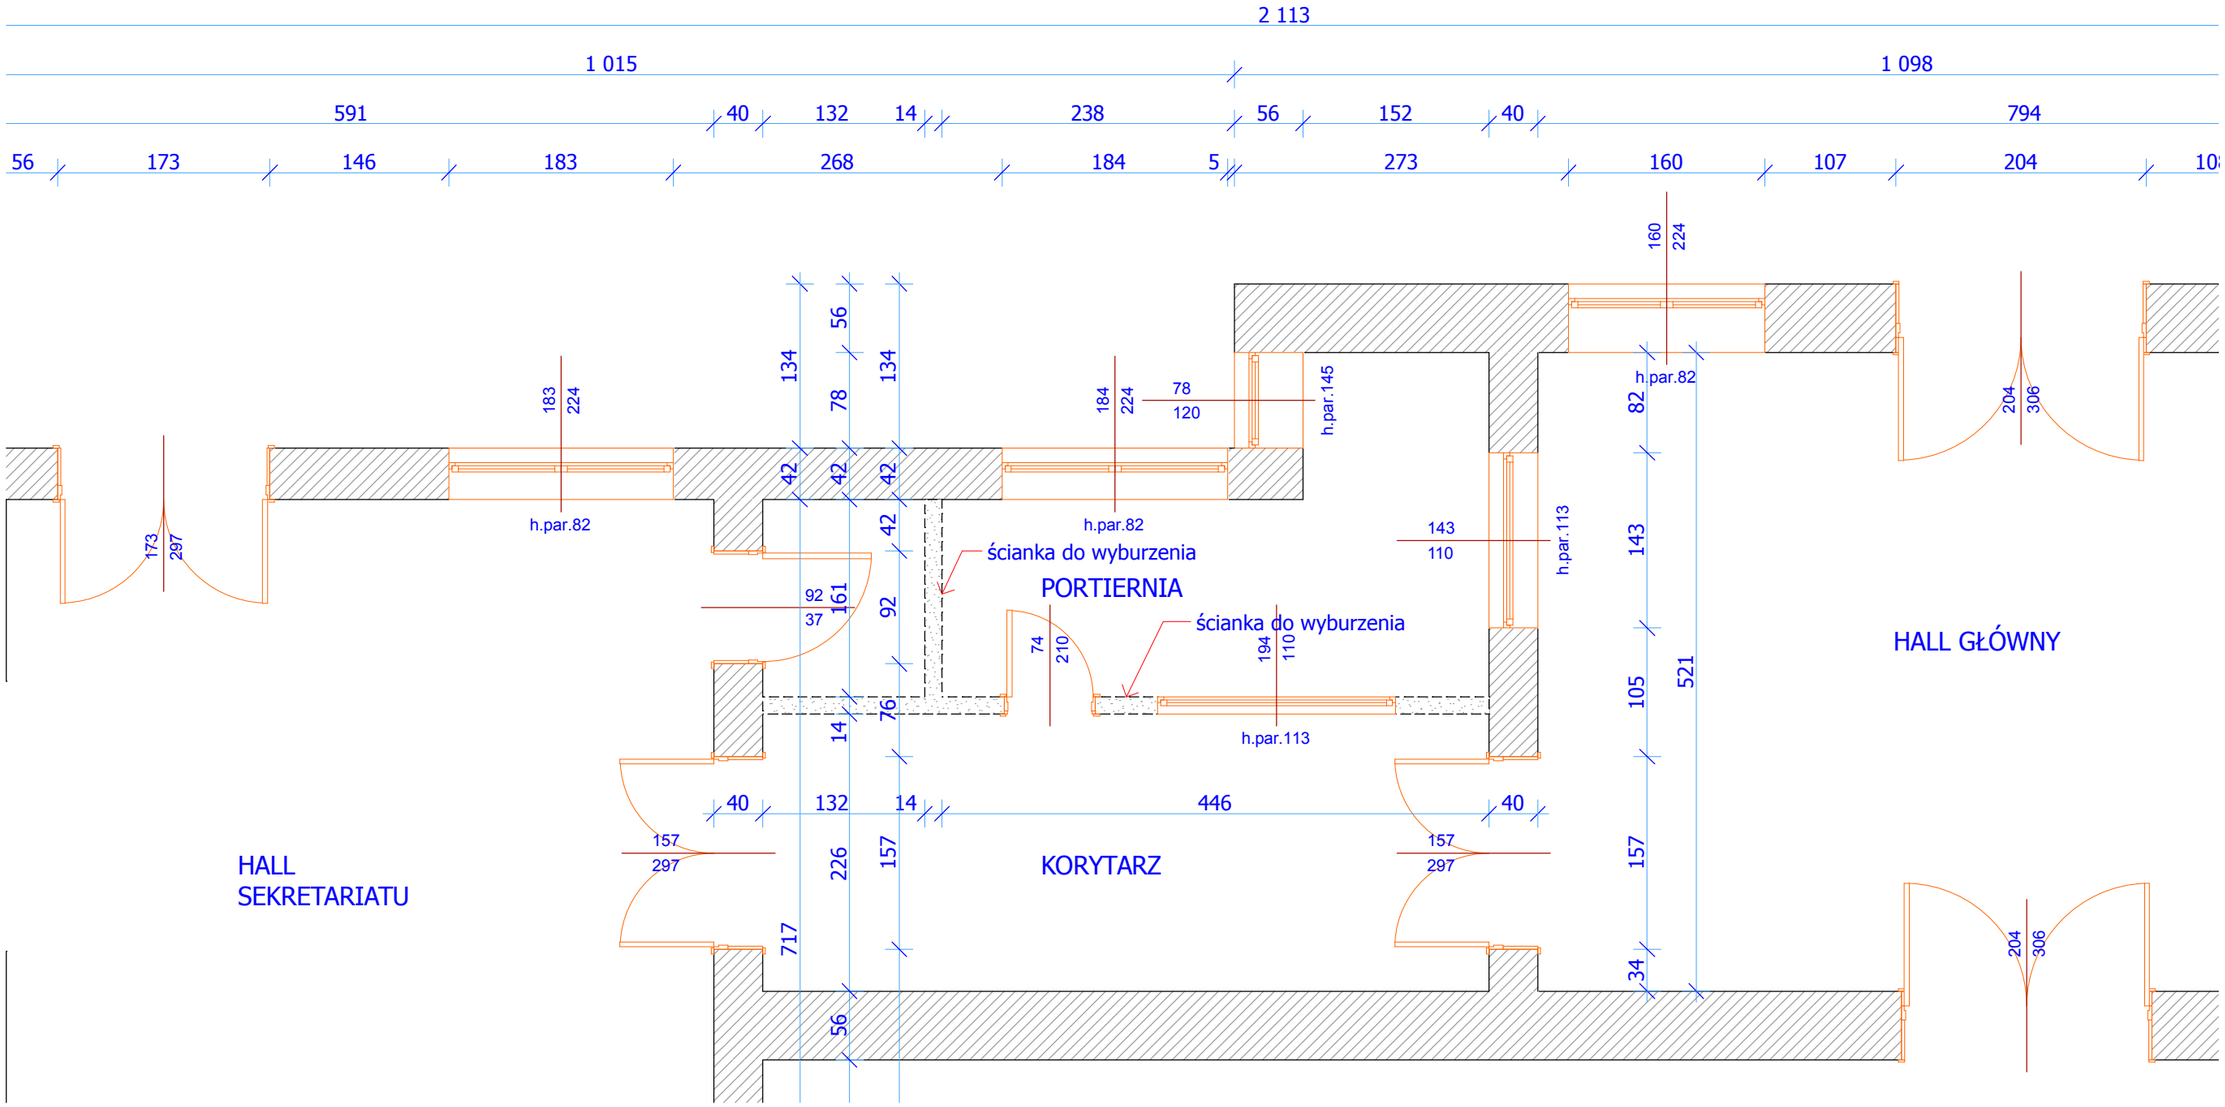


0. PARTER 1:50

| | | |
|---|---|---|
| IDEA BIURO ARCHITEKTONICZNE LEBORK, GDAŃSKA 104/105/14 tel.8625-644 | | RYS.NR. I-1 |
| STAROSTWO POWIATOWE W LĘBORKU- BIURO OBSŁUGI KLIENTA LĘBORK UL.CZOŁGISTÓW 5 | | 2008-05 |
| INWENTARYZACJA - PARTER | | 1:50 |
| PROJEKTOWAŁ: MGR.INŻ.ARCH. PIOTR WYSTĘPEK UPR. NR BK.IIE7342/52/94 | SPRAWDZIŁ: MGR INŻ.ARCH. DARIUSZ POBRUCKI UPR. NR BK.IIE7342/89/98 | BRANŻA ARCHITEKTURA |