



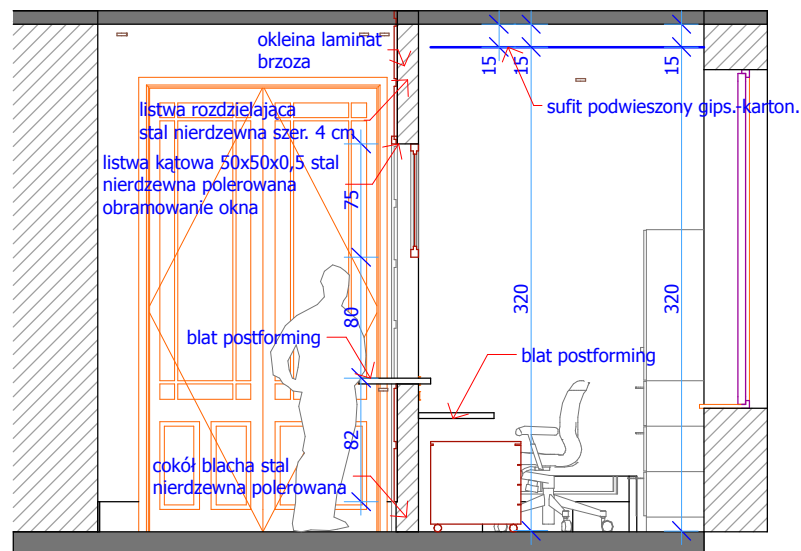

A




1:50

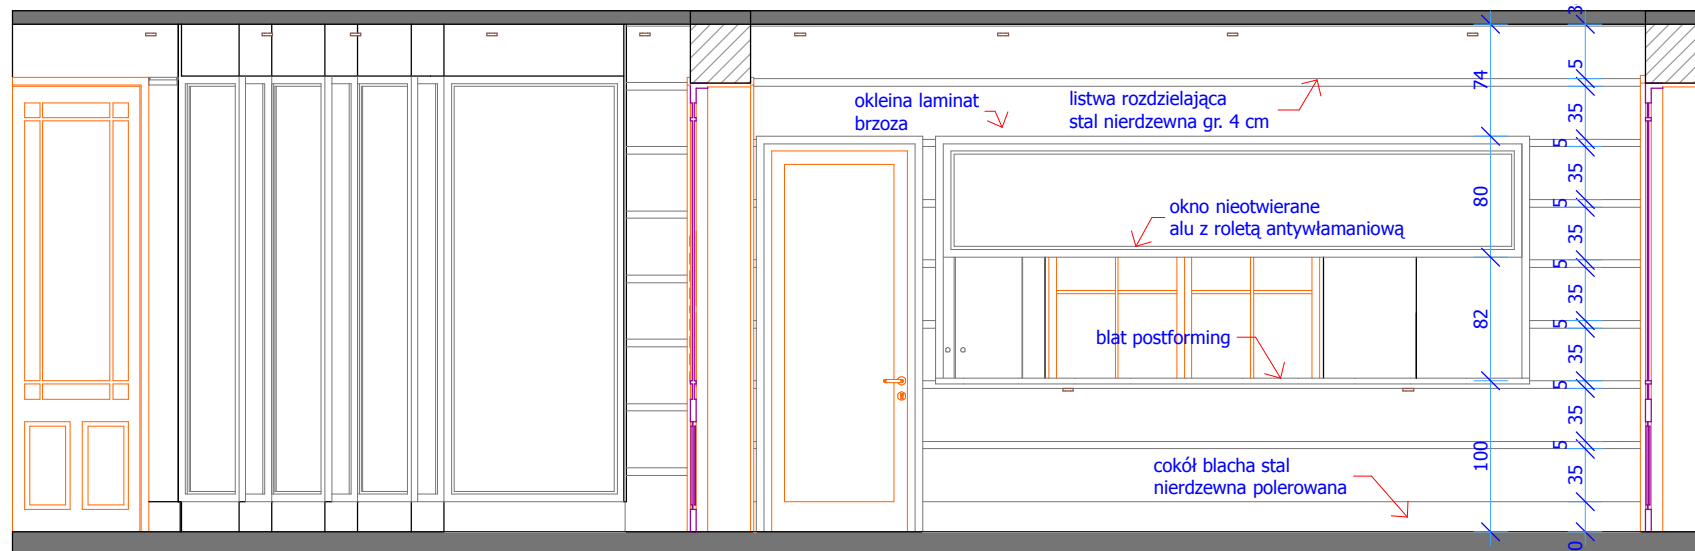

E1




1:50

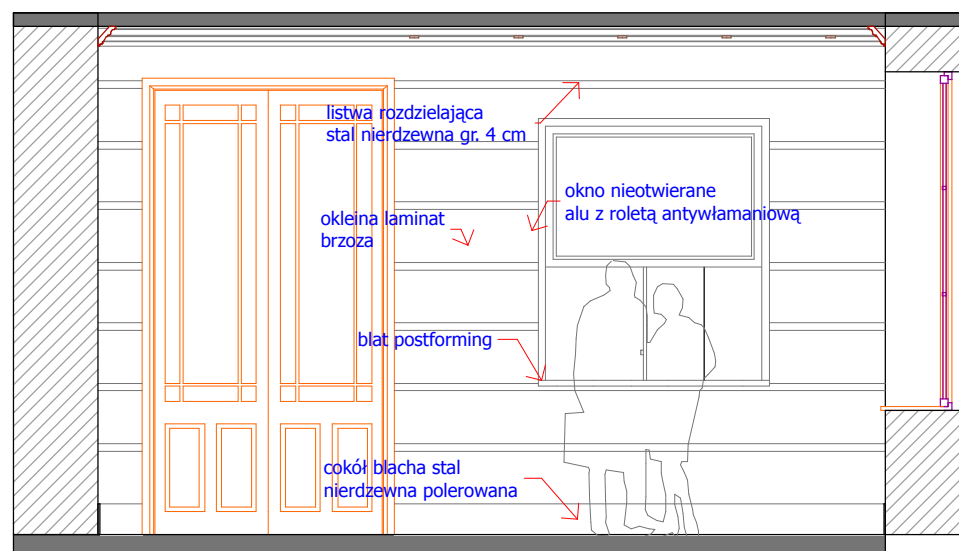

E3



1:50

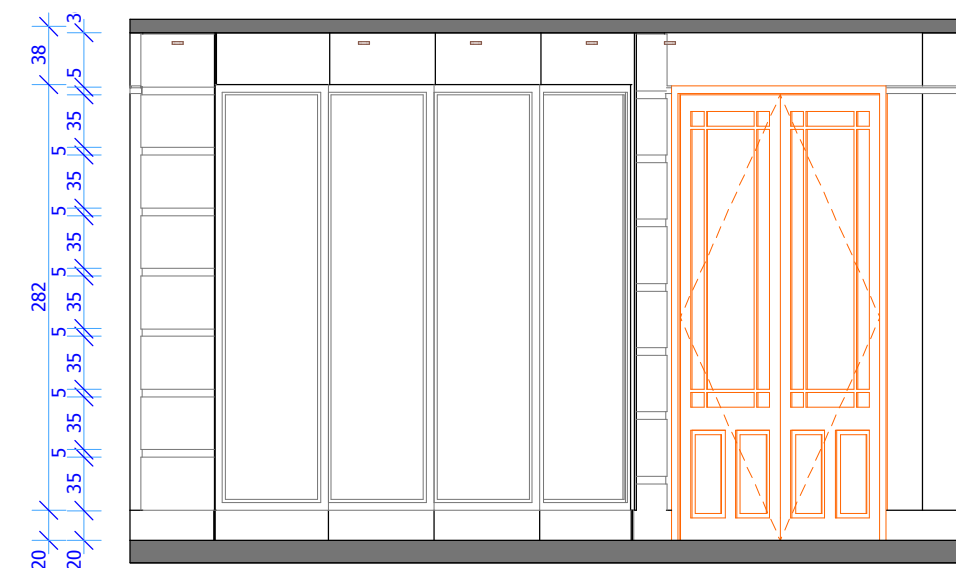

E2



1:50



[widok z hallu głównego](#)



[widok z hallu sekretariatu](#)



[widok z korytarza](#)

IDEA BIURO ARCHYTEKTONICZNE LĘBORK, GDANSKA 104/105/14 tel.8625-644		RYS.NR. A-3
STAROSTWO POWIATOWE W LĘBORKU- BIURO OBSŁUGI KLIENTA LĘBORK UL.CZOŁGISTÓW 5		2008-05
PROJEKT - WIZUALIZACJE		1:3,12
PROJEKTOWAŁ: MGR.INŻ.ARCH. PIOTR WYSTĘPEK UPR. NR BK.IIE7342/52/94	SPRAWDZIŁ: MGR.INŻ.ARCH. DARIUSZ POBRUCKI UPR. NR BK.IIE7342/89/98	BRANŻA ARCHITEKTURA