



BIURO ARCHITEKTONICZNE TOMASZUK

ul. Reja 21/1 , 84-300 LĘBORK
tel./fax 059 8633 084 , tel. kom. 0602 39 52 54
NIP 841-156-97-34 , e-mail: adam-t2@wp.pl

INWENTARYZACJA

Obiekt : Budynek biurowy

Adres : 84 – 300 Lębork, ul. Gdańska 35, dz. NR 146/1 obr. 8

Zlecający : Powiatowy Urząd Pracy w Lęborku

Zawartość opracowania :

1. Strona tytułowa
2. Opis do inwentaryzacji
3. Mapa i wypis z kartoteki budynków
4. Rzuty kondygnacji
5. Uprawnienia i zaświadczenia

Opracował :

ARCHITEKT

Adam Tomaszuk

upr. proj. bez ograniczeń
w spec. architektonicznej
nr ewid. PO/KK/114/05

mgr inż. ANDRZEJ TOMASZUK

upr. AN 446/342/80
BK II F. 1382/1185/94

84-300 LĘBORK, UL. REJA 21/1

Lębork, kwiecień 2015 r.

Opis do inwentaryzacji

1. Zakres opracowania :

Zakres opracowania obejmuje inwentaryzację pomieszczeń budynku biurowego z obliczeniem powierzchni użytkowej i powierzchni wewnętrznej, w którym mieści się Powiatowy Urząd Pracy w Lęborku.

2. Opis budynku biurowego :

Budynek biurowy zlokalizowany na działce NR 146/1 obr. 8 w Lęborku jest obiektem 3-kondygnacyjnym z częściowym podpiwniczeniem.

Obiekt wybudowany w 1905 roku, remont kapitalny zakończono w 1966 roku.

Fundamenty żelbetowe, ściany fundamentowe z cegły. Ściany zewnętrzne murowane z cegły palonej pełnej. Konstrukcja dachu żelbetowa, pokrycie z papy termozgrzewalnej z dociepleniem, obróbki z blachy ocynkowanej.

Elewacja tynkowana, docieplona styropianem.

Stolarka okienna z PCV, drzwi zewnętrzne z profili aluminiowych.

Budynek wyposażony z instalację elektryczną i wod. - kan., ogrzewanie z własnej kotłowni.

3. Parametry techniczne :

Powierzchnia zabudowy – 272 m²

Zestawienie powierzchni użytkowej :

Piwnica (wys. 1,89 m – 2,36 m)		
1	Komunikacja	4,12 m ²
2	Pom. gospodarcze	12,96 m ²
3	Pom. gospodarcze	19,73 m ²
4	Pom. gospodarcze	3,27 m ²
5	Pom. gospodarcze	8,94 m ²
Razem :		49,02 m ²

Powierzchnia wewnętrzna – 83,53 m²

Zestawienie powierzchni użytkowej :

Parter		
1	Wiatrołap	6,95 m2
2	Korytarz	39,22 m2
3	Pom. biurowe	11,40 m2
4	Pom. biurowe	12,87 m2
5	Pom. biurowe	17,00 m2
6	Pom. biurowe	10,53 m2
7	Pom. biurowe	11,58 m2
8	Pom. biurowe	15,68 m2
9	Pom. biurowe	11,78 m2
10	Serwerownia	5,11 m2
11	Pom. biurowe	15,02 m2
12	Węzeł sanitarny	15,83 m2
13	Pom. biurowe	17,12 m2
14	Pom. biurowe	15,27 m2
Razem :		205,36 m2

Powierzchnia wewnętrzna – 235,18 m2

Zestawienie powierzchni użytkowej :

I Piętro		
1	Korytarz	46,34 m2
2	Pom. biurowe	13,51 m2
3	Pom. biurowe	10,82 m2
4	Pom. biurowe	14,31 m2
5	Pom. biurowe	16,11 m2
6	Pom. biurowe	14,59 m2
7	Pom. biurowe	14,68 m2
8	Pom. biurowe	9,83 m2
9	Pom. biurowe	8,55 m2
10	WC	2,30 m2

11	WC	2,30 m2
12	Pom. biurowe	15,99 m2
13	Pom. biurowe	19,11 m2
14	Pom. biurowe	15,84 m2
Razem :		204,28 m2

Powierzchnia wewnętrzna – 234,00 m2

Zestawienie powierzchni użytkowej :

II Piętro		
1	Korytarz	47,18 m2
2	Pom. biurowe	13,51 m2
3	Sala konferencyjna	44,21 m2
4	Pom. biurowe	17,20 m2
5	Pom. biurowe	16,65 m2
6	Pom. biurowe	11,00 m2
7	Pom. biurowe	12,72 m2
8	WC	2,48 m2
9	Pom. biurowe	18,55 m2
10	Pom. biurowe	18,44 m2
11	Pom. biurowe	16,35 m2
Razem :		218,29 m2

Powierzchnia wewnętrzna – 244,78 m2

Powierzchnia użytkowa ogółem – **676,95 m2**

Powierzchnia wewnętrzna ogółem – **797,49 m2**

ARCHITEKT
Adam Tomaszuk
upr. proj. bez ograniczeń
w spec. architektonicznej
nr ewid. PO/KK/114/05

mgr inż. ANDRZEJ TOMASZUK
upr. AN 8346/242/80
BK II F. 7342/1185/94
84-300 LĘBORK, UL. REJA 21/1

STAROSTA LĘBORSKI

Województwo: pomorskie
 Powiat: lęborski
 Jednostka ewidencyjna: 220801_1, Lębork
 Obręb ewidencyjny: Nr 0008, Lębork obr 8

(nazwa organu wydającego dokument)

WYPIS Z KARTOTEKI BUDYNKÓW

sporządzono dnia: 27.04.2015 10:19:47 według stanu na dzień: 27.04.2015 10:19:47

Pozycja kartoteki budynków: 220801_1.0008.G182

Jednostka rejestrowa gruntów: G182

Budynki: 3

Nr ewidenc. budynku	Działka	Adres lub położenie	Rodzaj wg KŚT	Klasa wg PKOB	Główna funkcja	Kondygn. nad. / pod.	Pow. zab. [m²]
1	146/1	ul. Gdańska 35	budynki biurowe	budynki biurowe	-	3 / 1	272
Identyfikator: 220801_1.0008.1_BUD Status: wybudowany Konstr. ścian zewn.: mur Rok zakończ. budowy: 1966 Ilość ujawnionych w ewidencji lokali samodzielnych: 0 Liczba mieszkań: - brak informacji -							
50	146/1	ul. Gdańska 35	pozostałe budynki niemieszkalne	pozostałe budynki niemieszkalne	-	1 / 0	9
Identyfikator: 220801_1.0008.50_BUD Status: wybudowany Konstr. ścian zewn.: mur Rok zakończ. budowy: 1966 Ilość ujawnionych w ewidencji lokali samodzielnych: 0 Liczba mieszkań: - brak informacji -							
409	146/1	ul. Gdańska 35	budynki transportu i łączności	budynki garaży	-	1 / 0	99
Identyfikator: 220801_1.0008.409_BUD Status: wybudowany Konstr. ścian zewn.: mur Rok zakończ. budowy: 1972 Ilość ujawnionych w ewidencji lokali samodzielnych: 0 Liczba mieszkań: - brak informacji -							

DOKUMENT SŁUŻY DO CELÓW
INFORMACYJNYCH

Anna Kiersznicka
 dnia: 27.04.2015

Z up. STAROSTY
 Krzysztof Łamek
 KIEROWNIK REFERATU
 EWIDENCJI GRUNTÓW I BUDYNKÓW

(sporządził: data i podpis)

(pieczęć urzędowa)

(imię i nazwisko osoby reprezentującej organ)
data i podpis

ZA ZGODNOŚĆ
 Z ORYGINAŁEM


ARCHITEKT
 Adam Tomaszuk
 upr. proj. bez ograniczeń
 w spec. architektonicznej
 nr ewid. PO/KK/114/05

MAPA ZASADNICZA

SKALA 1:500

obr. Lębork obr 8 0008: dz. 146/1

STAROSTWO POWIATOWE
w LĘBORKU
84-300 LĘBORK, ul. Czołgistów 5
REGON 770981289

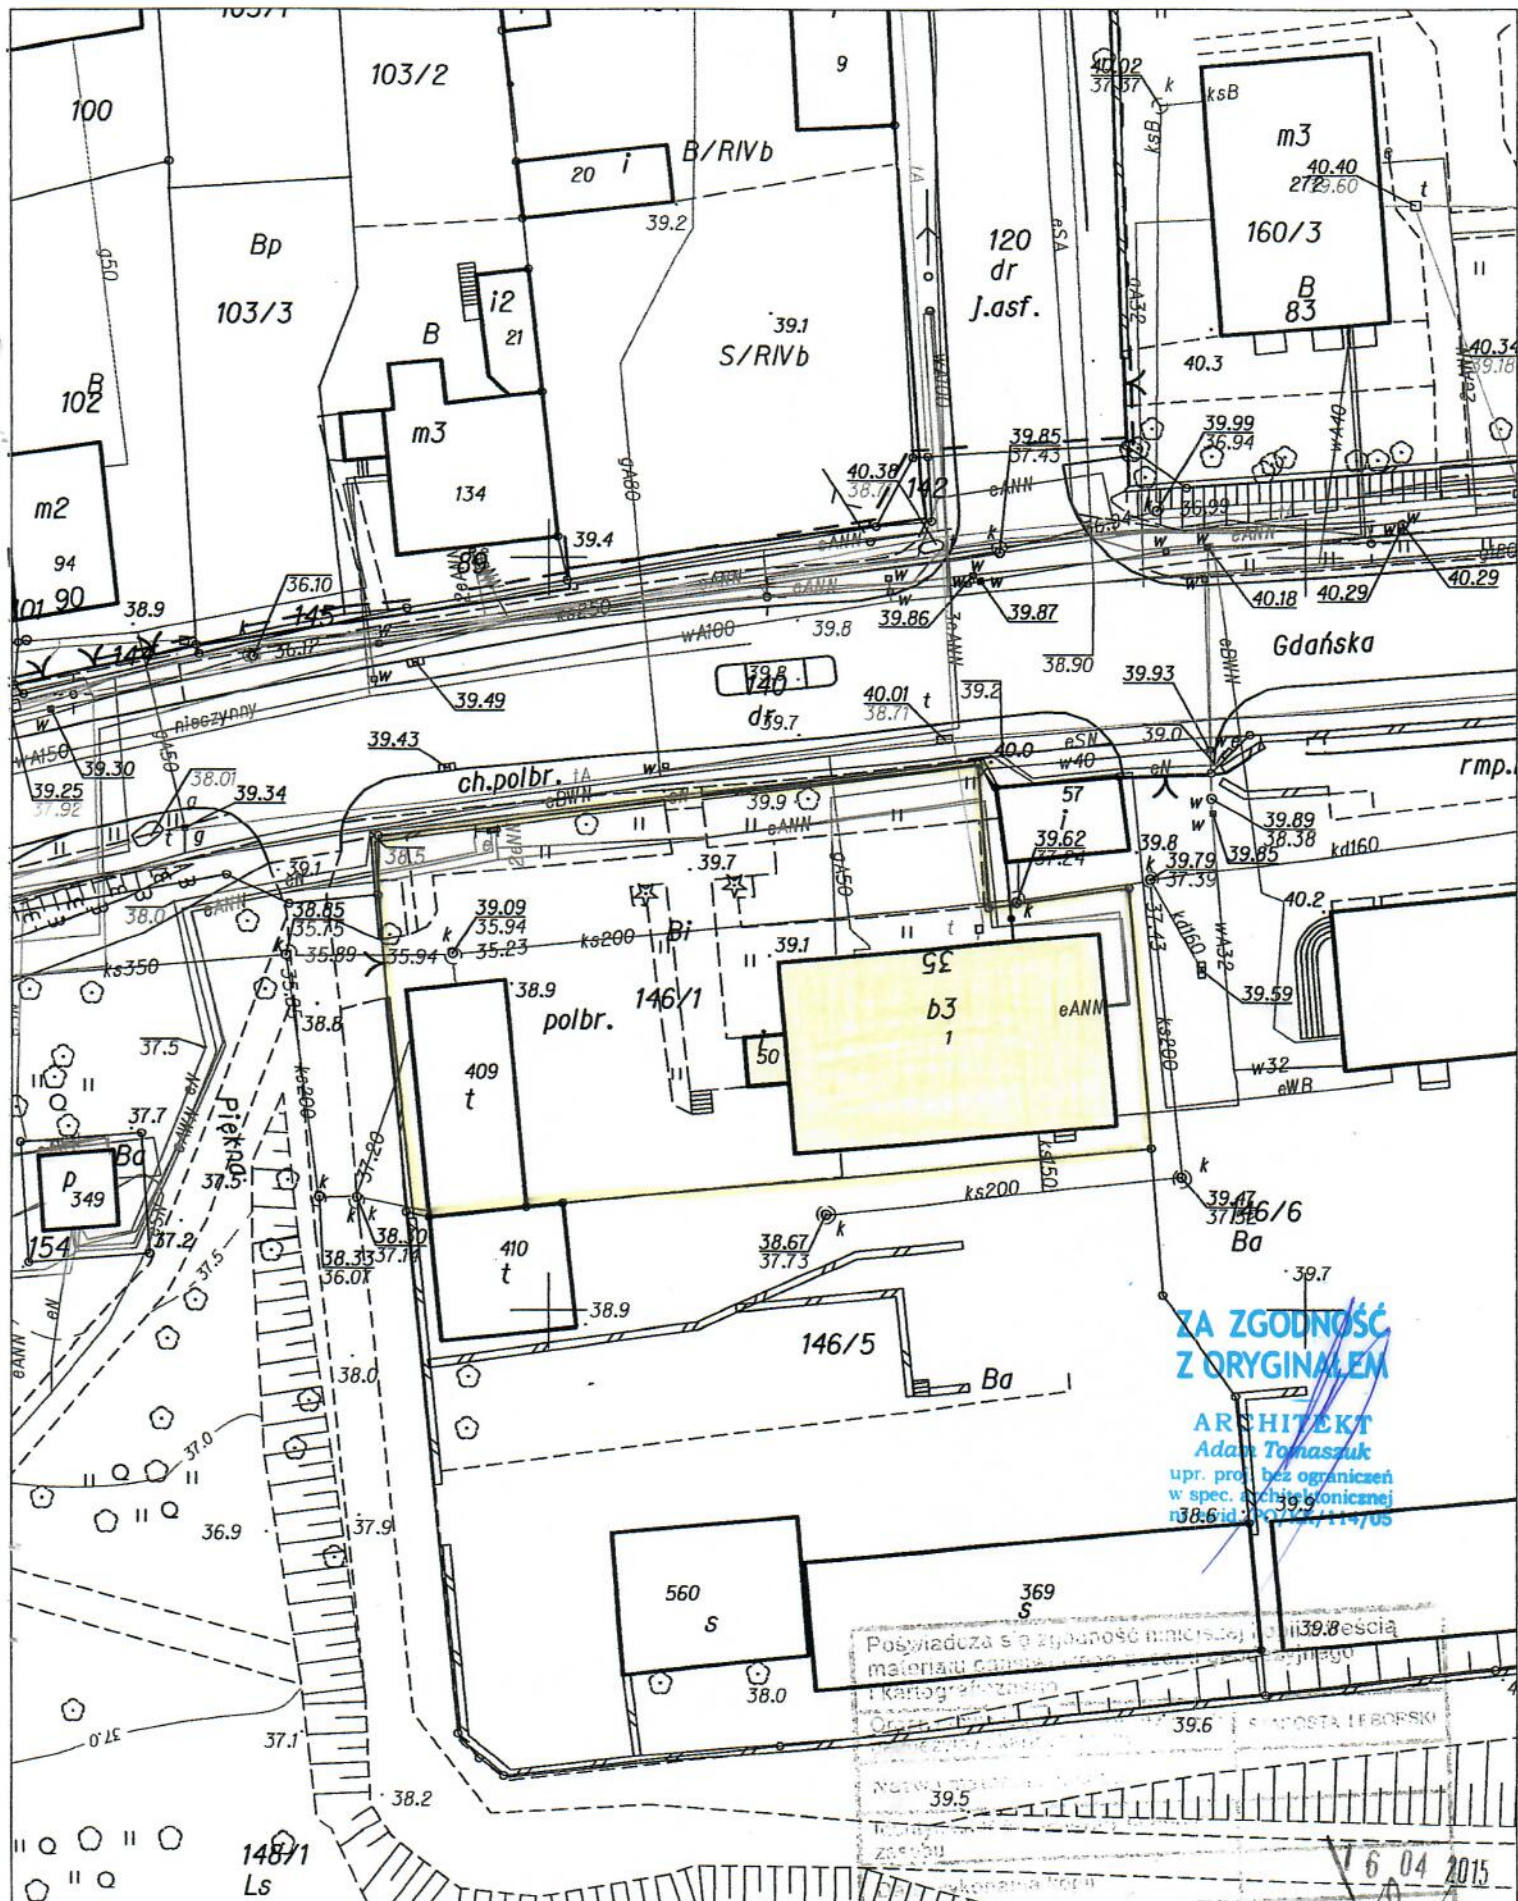

**ZA ZGODNOŚĆ
Z ORYGINAŁEM**

ARCHITEKT
Adam Tomaszuk

upr. pro. bez ograniczeń
w spec. architektonicznej
n38.6/146/146/05

Poswiadcza się zgodność niniejszej mapy z oryginałem
materiału cadastrowego i kartograficznym

Opis: 146/1, 146/5, 146/6, 148/1, 148/2, 148/3, 148/4, 148/5, 148/6, 148/7, 148/8, 148/9, 148/10, 148/11, 148/12, 148/13, 148/14, 148/15, 148/16, 148/17, 148/18, 148/19, 148/20

6 04 2015

RZUT PIWNIC

1 : 100

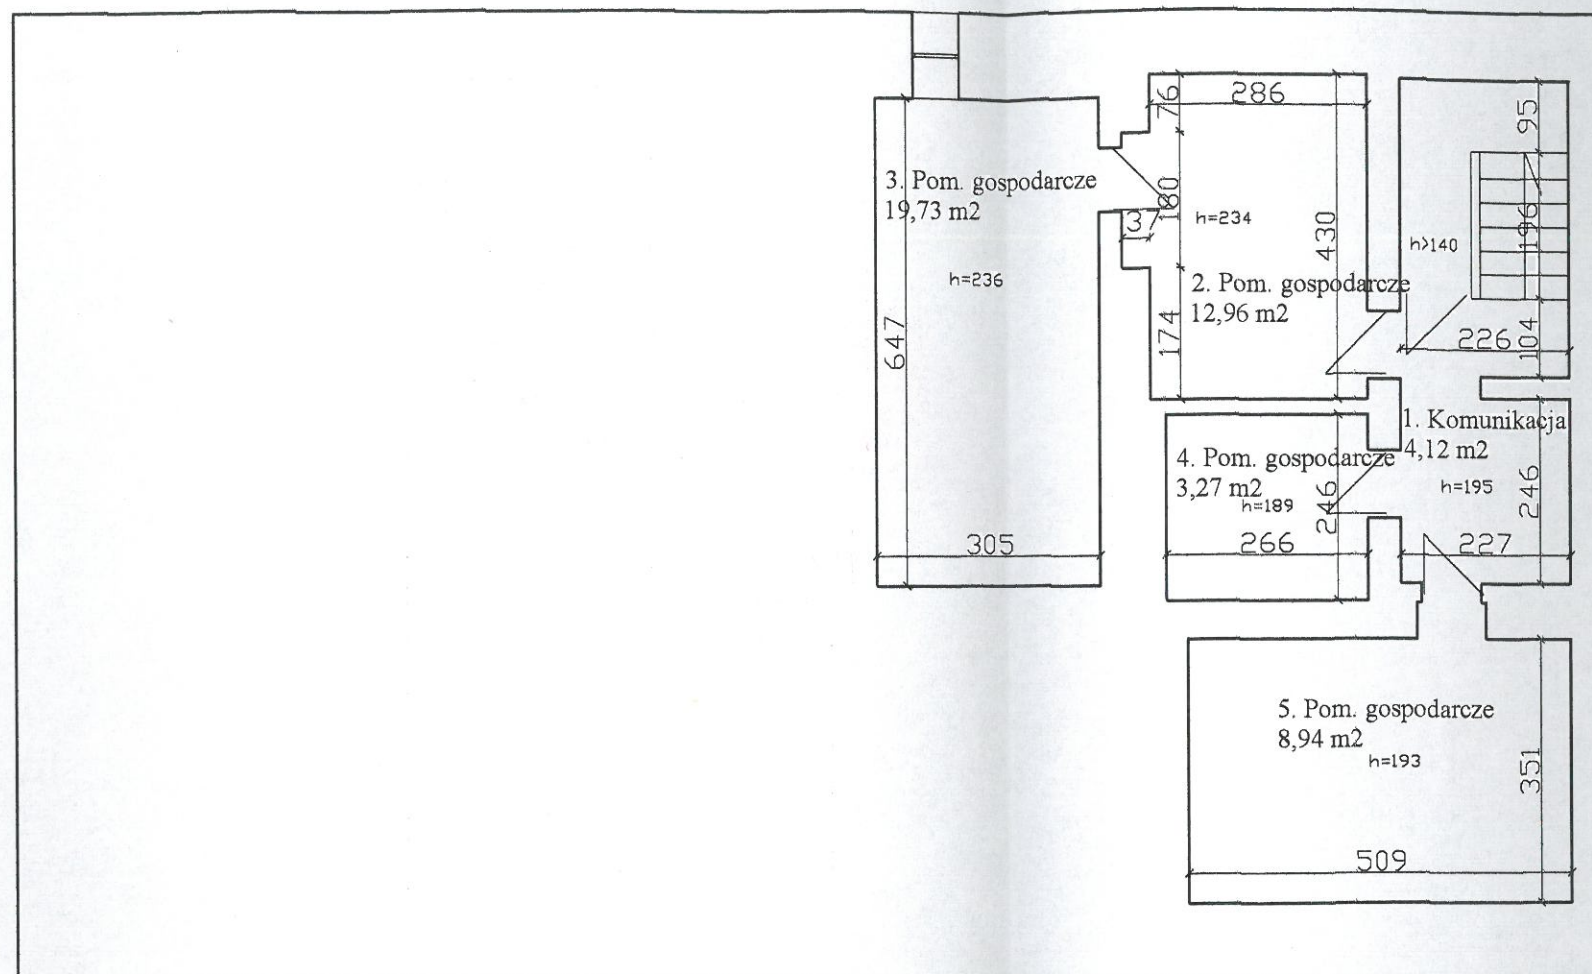

BILANS POWIERZCHNI		
Piwnica :		
1	KOMUNIKACJA	4,12 m ²
2	POM.GOSPODARCZE	12,96 m ²
3	POM.GOSPODARCZE	19,73 m ²
4	POM.GOSPODARCZE	3,27 m ²
5	POM.GOSPODARCZE	8,94 m ²
	RAZEM	49,02 m ²


Powierzchnia wewnętrzna - 83,53 m²

BIURO ARCHITEKTONICZNE TOMASZUK
mgr inż. arch. Adam Tomaszuk

Obiekt :	Budynek biurowy		
Adres :	84 - 300 Lębork, ul. Gdańska 35, dz. NR 146/1 obr. 8		
Zlecający :	Powiatowy Urząd Pracy w Lęborku		
Treść rysunku :	RZUT PIWNIC - inwentaryzacja	Branża :	architektura
Data :	kwiecień 2015 r.	Numer rysunku :	1
		Skala :	1 : 100
Opracował :	mgr inż. arch. Adam Tomaszuk PO/KK/114/05		
Opracował :	mgr inż. Andrzej Tomaszuk BK.II.F.7342/1185/94		

RZUT PARTERU

1 : 100

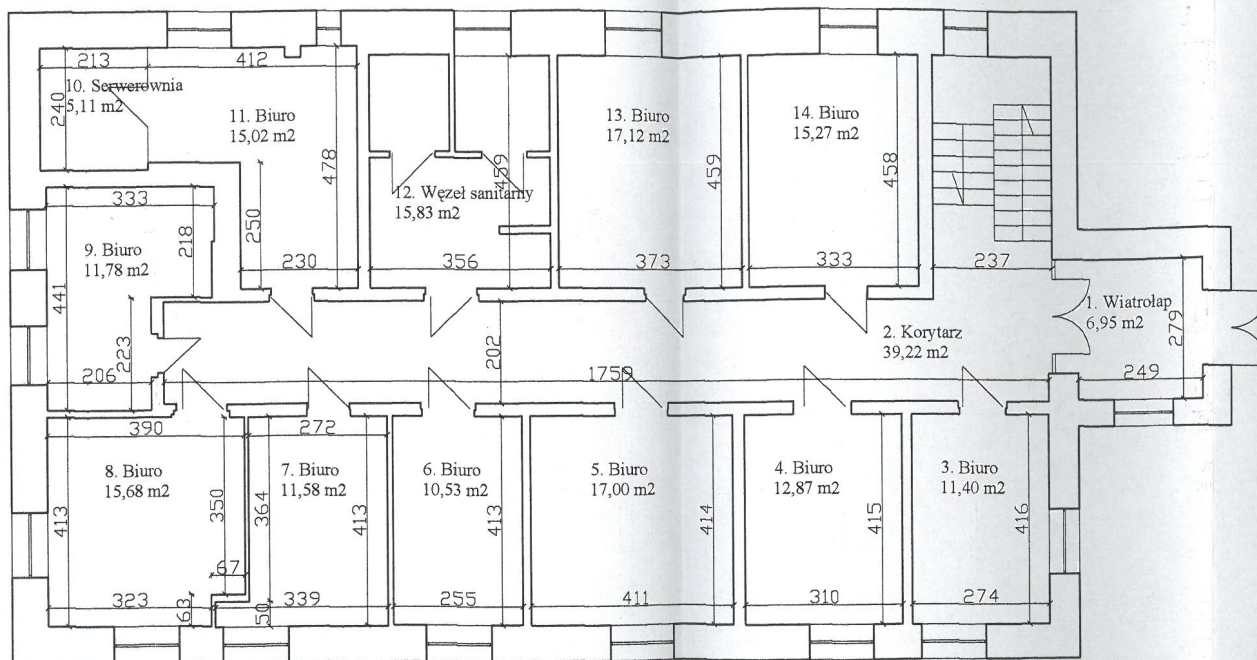

BILANS POWIERZCHNI

Parter :

1	WIATROLAP	6,95 m ²
2	KORYTARZ	39,22 m ²
3	POM.BIUROWE	11,40 m ²
4	POM.BIUROWE	12,87 m ²
5	POM.BIUROWE	17,00 m ²
6	POM.BIUROWE	10,53 m ²
7	POM.BIUROWE	11,58 m ²
8	POM.BIUROWE	15,68 m ²
9	POM.BIUROWE	11,78 m ²
10	SERWEROWNIA	5,11 m ²
11	POM.BIUROWE	15,02 m ²
12	WĘZEL SANITARNY	15,83 m ²
13	POM.BIUROWE	17,12 m ²
14	POM.BIUROWE	15,27 m ²
	RAZEM	205,36 m ²

Powierzchnia wewnętrzna - 235,18 m²


BIURO ARCHITEKTONICZNE TOMASZUK
mgr inż. arch. Adam Tomaszuk



Obiekt :	Budynek biurowy
Adres :	84 - 300 Łębork, ul. Gdańska 35, dz. NR 146/1 obr. 8
Zlecający :	Powiatowy Urząd Pracy w Łęborku
Treść rysunku :	RZUT PARTERU - inwentaryzacja
Data :	kwiecień 2015 r.
Numer rysunku :	2
Skala :	1 : 100
Opracował :	mgr inż. arch. Adam Tomaszuk PO/KK/14/05
Opracował :	mgr inż. Andrzej Tomaszuk BK.II.P.7342/1185/94

RZUT I PIĘTRA

1 : 100

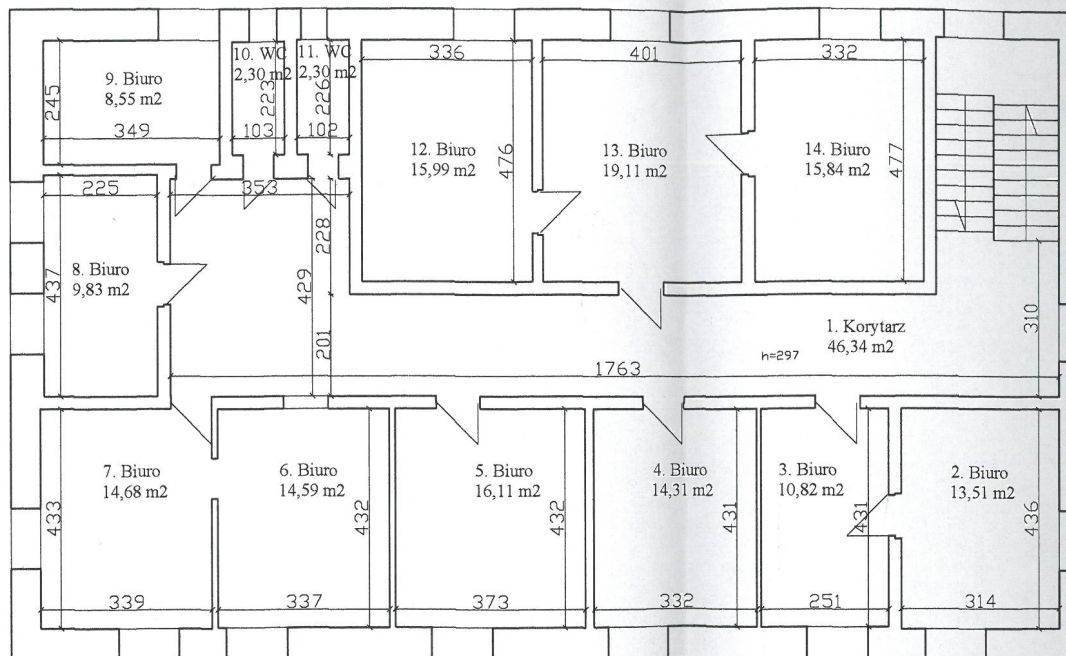

BILANS POWIERZCHNI

I Piętro :

1	KORYTARZ	46,34 m2
2	POM.BIUROWE	13,51m2
3	POM.BIUROWE	10,82 m2
4	POM.BIUROWE	14,31 m2
5	POM.BIUROWE	16,11 m2
6	POM.BIUROWE	14,59 m2
7	POM.BIUROWE	14,68 m2
8	POM.BIUROWE	9,83 m2
9	POM.BIUROWE	8,55 m2
10	WC	2,30 m2
11	WC	2,30 m2
12	POM.BIUROWE	15,99 m2
13	POM.BIUROWE	19,11 m2
14	POM.BIUROWE	15,84 m2
	RAZEM	204,28 m2

Powierzchnia wewnętrzna - 234,00 m2


BIURO ARCHITEKTONICZNE TOMASZUK
mgr inż. arch. Adam Tomaszuk



Obiekt :	Budynek biurowy				
Adres :	84 - 300 Lębork, ul. Gdańska 35, dz. NR 146/1 obr. 8				
Zlecający :	Powiatowy Urząd Pracy w Lęborku				
Treść rysunku :	RZUT I PIĘTRA - inwentaryzacja			Branża :	architektura
Data :	kwiecień 2015 r.	Numer rysunku :	3	Skala :	1 : 100
Opracował :	mgr inż. arch. Adam Tomaszuk PO/KK/114/05				
Opracował :	mgr inż. Andrzej Tomaszuk BK.II.F.7342/1185/94				

RZUT II PIĘTRA

1 : 100

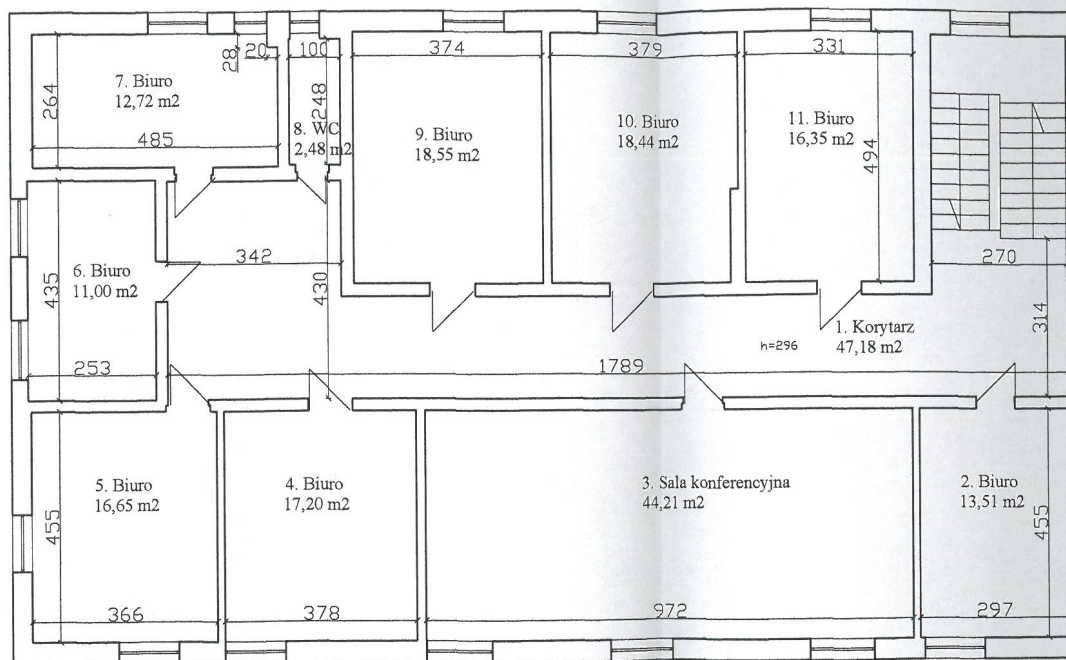

BILANS POWIERZCHNI

II Piętro :

1	KORYTARZ	47,18 m ²
2	POM. BIUROWE	13,51 m ²
3	SALA KONFERENC.	44,21 m ²
4	POM. BIUROWE	17,20 m ²
5	POM. BIUROWE	16,65 m ²
6	POM. BIUROWE	11,00 m ²
7	POM. BIUROWE	12,72 m ²
8	WC	2,48 m ²
9	POM. BIUROWE	18,55 m ²
10	POM. BIUROWE	18,44 m ²
11	POM. BIUROWE	16,35 m ²
	RAZEM	218,29 m ²

Powierzchnia wewnętrzna - 244,78 m²

BIURO ARCHITEKTONICZNE TOMASZUK
mgr inż. arch. Adam Tomaszuk

Obiekt :	Budynek biurowy				
Adres :	84 - 300 Lębork, ul. Gdańska 35, dz. NR 146/1 obr. 8				
Zlecający :	Powiatowy Urząd Pracy w Lęborku				
Treść rysunku :	RZUT II PIĘTRA - inwentaryzacja			Branża :	architektura
Data :	kwiecień 2015 r.	Numer rysunku :	4	Skala :	1 : 100
Opracował :	mgr inż. arch. Adam Tomaszuk PO/KK/114/05				
Opracował :	mgr inż. Andrzej Tomaszuk BK.II F.7342/1185/94				



IZBA ARCHITEKTÓW
RZECZYPOSPOLITEJ POLSKIEJ

Pomorska Okręgowa Rada Izby Architektów RP

ZAŚWIADCZENIE - ORYGINAŁ
(wypis z listy architektów)

Pomorska Okręgowa Rada Izby Architektów RP zaświadcza, że:

mgr inż. arch. Adam Tomaszuk

posiadający kwalifikacje zawodowe do pełnienia samodzielnych funkcji technicznych w budownictwie w specjalności architektonicznej i w zakresie posiadanych uprawnień nr **PO/KK/ 114/05**, jest wpisany na listę członków Pomorskiej Okręgowej Izby Architektów RP pod numerem: **PO-0843**.

Członek czynny od: 17-01-2006 r.

Data i miejsce wygenerowania zaświadczenia: 15-12-2014 r. Gdańsk.

Zaświadczenie jest ważne do dnia: **31-05-2015 r.**

Podpisano elektronicznie w systemie informatycznym Izby Architektów RP przez:
Ryszard Comber, Przewodniczący Okręgowej Rady Izby Architektów RP.

Nr weryfikacyjny zaświadczenia:

PO-0843-9B24-YC1F-76D7-CC39

Dane zawarte w niniejszym zaświadczeniu można sprawdzić podając nr weryfikacyjny zaświadczenia w publicznym serwisie internetowym Izby Architektów: www.izbaarchitektow.pl lub kontaktując się bezpośrednio z właściwą Okręgową Izbą Architektów RP.

**ZA ZGODNOŚĆ
Z ORYGINAŁEM**

ARCHITEKT
Adam Tomaszuk
upr. proj. bez ograniczeń
w spec. architektonicznej
nr zwid. PO/KK/114/05



**IZBA ARCHITEKTÓW
RZECZYPOSPOLITEJ POLSKIEJ**

**POMORSKA OKRĘGOWA IZBA ARCHITEKTÓW
OKRĘGOWA KOMISJA KWALIFIKACYJNA**

Okręgowa Komisja Kwalifikacyjna

Pomorskiej Okręgowej Izby Architektów

Targ Węglowy 27, 80-836 Gdańsk

Gdańsk, 3 grudnia 2005r.

Nr ewid. uprawnień PO/KK/114/05

DECYZJA

Na podstawie art. 12 ust. 1 pkt 1 i ust. 2 i 3, art. 13 ust. 1 pkt 1 i art. 14 ust. 1 pkt 1 ustawy z dnia 7 lipca 1994 r. - Prawo budowlane (tekst jednolity: Dz. U. z 2003 r. Nr 207, poz. 2016; zmiany: Dz. U. z 2004 r. Nr 6, poz. 41, Nr 92, poz. 881, Nr 93, poz. 888 i Nr 96, poz. 959; z 2005 r. Nr 113, poz. 954, Nr 163, poz. 1362, Nr 163 poz. 1364, Nr 169 poz. 1419); art. 11 i 24 ust. 1 pkt 2 ustawy z dnia 15 grudnia 2000 r. o samorządach zawodowych architektów, inżynierów budownictwa oraz urbanistów (Dz. U. z 2001 r. Nr 5, poz. 42; zmiany: Dz. U. z 2002 r. Nr 23, poz. 221, Nr 153, poz. 1271 i Nr 240, poz. 2052; z 2003 r. Nr 124, poz. 1152 i Nr 190, poz. 1864; z 2004 r. Nr 141, poz. 1492; z 2005 r. Nr 150, poz. 1247); oraz art. 104 i 107 § 1 i 4 ustawy z dnia 14 czerwca 1960 r. - Kodeks postępowania administracyjnego (tekst jednolity: Dz. U. z 2000 r. Nr 98, poz. 1071; zmiany: Dz. U. z 2001 r. Nr 49, poz. 509; z 2002 r. Nr 113, poz. 984, Nr 153, poz. 1271 i Nr 169, poz. 1387; z 2003 r. Nr 130, poz. 1188 i Nr 170 poz. 1660; z 2004 r. Nr 162, poz. 1692; z 2005 r. Nr 78, poz. 682, Nr 181, poz. 1524),

stwierdza się, że

Pan mgr inż. architekt Adam Tomaszuk

**posiada odpowiednie wykształcenie techniczne i praktykę zawodową
i nadaje się Mu
UPRAWNIENIA BUDOWLANE
w specjalności architektonicznej do projektowania bez ograniczeń**

Decyzja niniejsza jako uwzględniająca w całości żądanie strony nie wymaga uzasadnienia.

Od decyzji niniejszej przysługuje Panu odwołanie do Krajowej Komisji Kwalifikacyjnej Izby Architektów za pośrednictwem okręgowej komisji kwalifikacyjnej, która wydała decyzję. Odwołanie wnosi się w terminie 14 dni od dnia doręczenia niniejszej decyzji.

Przewodniczący
Zespołu

Konrad Pławiński

Członek Zespołu

Elżbieta
Zdunkowska -
Mróz

Członek Zespołu

Romuald Cieluch

Członek Zespołu

Antoni Wolański

Członek Zespołu

mec. Anna
Lewicka Cwynar

Sekretarz Zespołu

Aleksandra
Śliwiecka

Otrzymują:

1. Strona (wnioskodawca): mgr inż. arch. Adam Tomaszuk, 84-300 Lębork, Wysockiego 3/ 29
2. Minister Infrastruktury.
3. Gdy decyzja stanie się ostateczna:
 - 1) Główny Inspektor Nadzoru Budowlanego - w celu wpisania do centralnego rejestru osób posiadających uprawnienia budowlane,
 - 2) Rada Pomorskiej Okręgowej Izby Architektów.
4. a.a.

80-836 Gdańsk, ul. Targ Węglowy 27. Tel.: (0-58) 300 06 56. Fax: (0-58) 305 27 20. E-mail: pomorska@iarp.pl Http://www.pomorska.iarp.pl
Regon: 017466395 - 00028 Konto: PKO BP SA III O / Gdańsk Nr 24 1020 1811 0000 0202 0015 3205

**ZA ZGODNOŚĆ
Z ORYNAŁEM**

Adam Tomaszuk
upr. proj. bez ograniczeń
w spec. architektonicznej
nr ewid. PO/KK/114/05

POMORSKA OKRĘGOWA IZBA INŻYNIERÓW BUDOWNICTWA

Z A Ś W I A D C Z E N I E

Pan(i) **Andrzej Tomaszuk**
84-300 Lębork-Mosty ul.Leśna10

jest członkiem

Pomorskiej Okręgowej Izby Inżynierów Budownictwa
o numerze ewidencyjnym POM/BO/4960/01
i posiada wymagane ubezpieczenie od odpowiedzialności cywilnej.
Niniejsze zaświadczenie jest ważne
od dnia 2015-01-01 do 2015-12-31

Gdańsk 2014-12-03 r.

POMORSKA OKRĘGOWA
IZBA INŻYNIERÓW BUDOWNICTWA
80-369 Gdańsk, al. Rzeczypospolitej 4/155
Tel. 58-324-89-77, fax 58-301-44-98
- 3 -

PRZEWODNICZĄCY RADY

mgr inż. Franciszek Rogowicz

**ZA ZGODNOŚĆ
Z ORYGINAŁEM**

ARCHITEKT

Adam Tomaszuk
upr. proj./bez ograniczeń
w spec. architektonicznej
nr ewid. PO/KK/114/05

Znak: AN/ 8346, 242 80

STWIERDZENIE PRZYGOTOWANIA ZAWODOWEGO

do pełnienia samodzielnych funkcji technicznych w budownictwie

Na podstawie § 5 ust. 1 § 7 i § 13 ust. 1 pkt. 2 § 6 ust. 1 ^{1 2} rozporządzenia Ministra Gospodarki Terenowej i Ochrony Środowiska z dnia 20 lutego 1975 r. w sprawie samodzielnych funkcji technicznych w budownictwie (Dz. U. Nr 8, poz. 46) stwierdza się, że

Obywatel ANDRZEJ TOMASZUK
(wymienić imię — imiona i nazwisko)

MAGISTER INŻYNIER BUDOWNICTWA LĄDOWEGO
(wymienić tytuł zawodowy)

urodzony dnia 15.09.1951 r. w LEBORKU
posiada przygotowanie zawodowe upoważniające do wykonywania samodzielnej funkcji
kierownika budowy i robót w specjalności konstrukcyjno - budowlanej
(określić rodzaj funkcji)

(określić rodzaj specjalności techniczno-budowlanej lub specjalności zawodowej)

Obywatel: ANDRZEJ TOMASZUK jest upoważniony do:
(imię — imiona i nazwisko)

1. kierowania, nadzorowania i kontrolowania budowy i robót, kierowania i kontrolowania wytwarzania konstrukcyjnych elementów budowlanych oraz oceniania i badania stanu technicznego w zakresie wszelkich budynków i innych budowli, z wyłączeniem linii, węzłów i stacji kolejowych, dróg oraz lotniskowych dróg startowych i manipulacyjnych, mostów, budowli hydrotechnicznych i wodnomelioracyjnych,
2. sporządzania w budownictwie osób fizycznych projektów w zakresie rozwiązań konstrukcyjno-budowlanych wszelkich budynków i budowli,
3. sporządzania w budownictwie osób fizycznych projektów w zakresie rozwiązań architektonicznych
 - a/ budynków inwentarskich i gospodarczych, adaptacji projektów typowych i powtarzalnych innych budynków oraz sporządzania planów zagospodarowania działki związanych z realizacją tych budynków,
 - b/ budowli nie będących budynkami.-

Z up. Wojewody
DYREKTOR
Wojewódzkiego Biura Planowania Przestrzennego
mgr inż. arch. Aleksander Aziukiewicz
Główny Architekt Województwa

Otrzymuje:

Ob. Andrzej Tomaszuk
(strona)



ZA ZGODNOŚĆ
Z ORYGINAŁEM

ARCHITEKT
Andrzej Tomaszuk
upr. proj. bez ograniczeń
w spec. architektonicznej
nr ewid. PO/KK/114/05