

STAROSTWO POWIATOWE

w Łęborku


84-300 Łębork, ul. Czołgistów 5

REGON 770981289

MAPA ZASADNICZA

SKALA 1:500

obr. Łębork obr 2 0002: dz. 115/2

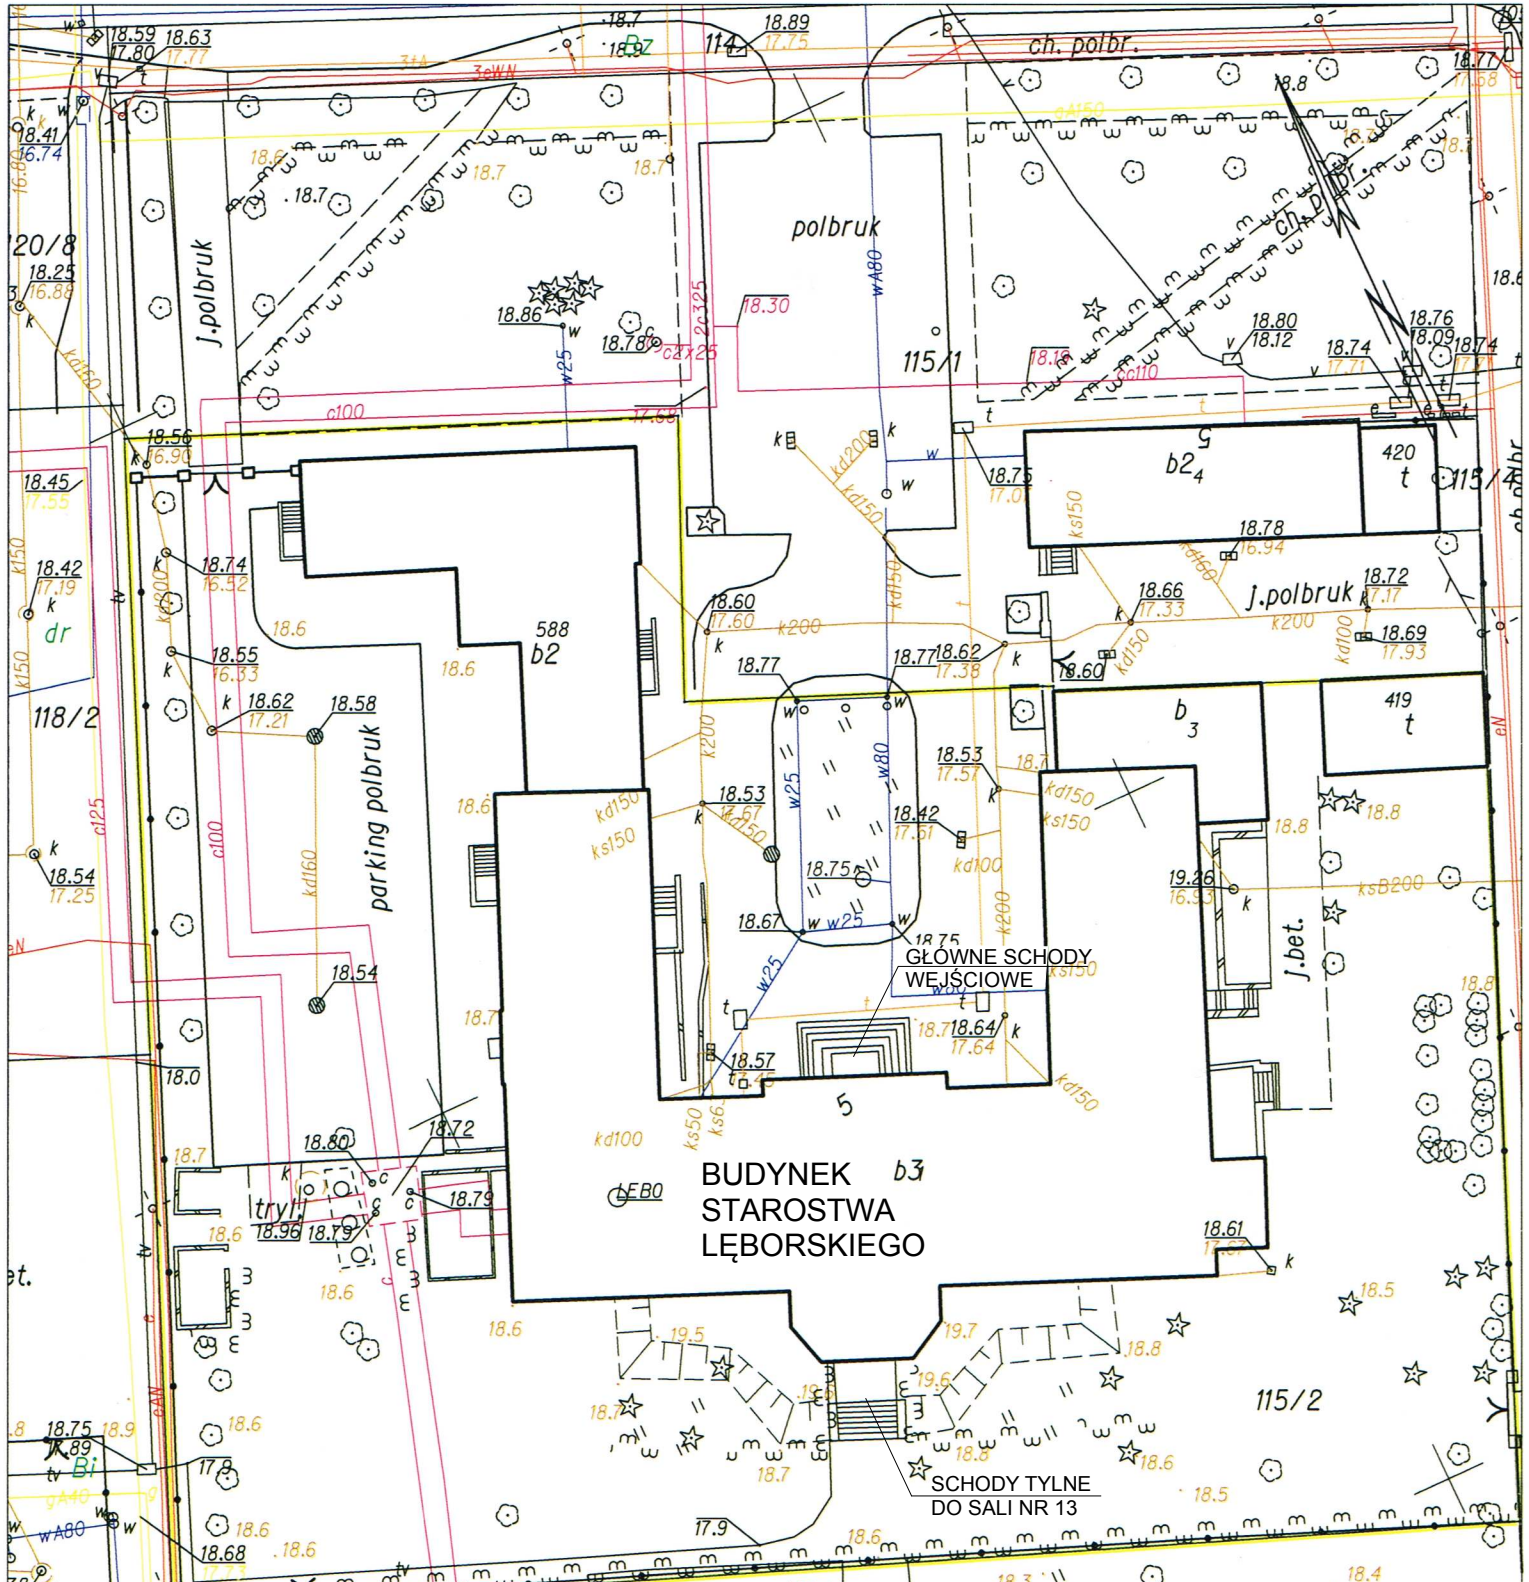

Poświadczam się zgodność niniejszej kopii z treścią materiału państwowego zasobu geodezyjnego i kartograficznego

Organ prowadzący państwowy zasób geodezyjny i kartograficzny

STAROSTA ŁĘBORSKI

Nazwa materiału zasobu

Identyfikator ewidencyjny materiału zasobu

Data wykonania kopii

13.05.2016

Imię, nazwisko i podpis osoby reprezentującej organ

M. Janiak

"ZK - PROJEKT"

inż. Zbigniew Kutniewski

84-300 Łębork, ul. Gdańska 36

INWESTYCJA:
Przebudowa zewnętrznych schodów głównych oraz zewnętrznych schodów do sali nr 13, Starostwa Powiatowego w Łęborku, dz. nr 115/2 obr. 2 w Łęborku

INWESTOR:
Powiat Łęborski
ul. Czołgistów 5
84-300 Łębork

NR RYS. 1

BRANŻA
ARCHITEKTURA

SKALA: 1:500
DATA: 05.2016

NAZWA RYS.:

PLAN SYTUACYJNY - LOKALIZACJA

PROJEKTOWAŁ:

mgr inż. arch. Piotr Występek upr.nr: BK.II.F.7342/52/94
w specjalności architektonicznej do projektowania bez ograniczeń

PODPIS:

SPRAWDZIŁA:

mgr inż. arch. Monika Stukan upr.nr: 28/POOKK/IV/2014
w specjalności architektonicznej do projektowania bez ograniczeń

PODPIS:

OPRACOWAŁ:

inż. Zbigniew Kutniewski

PODPIS: