


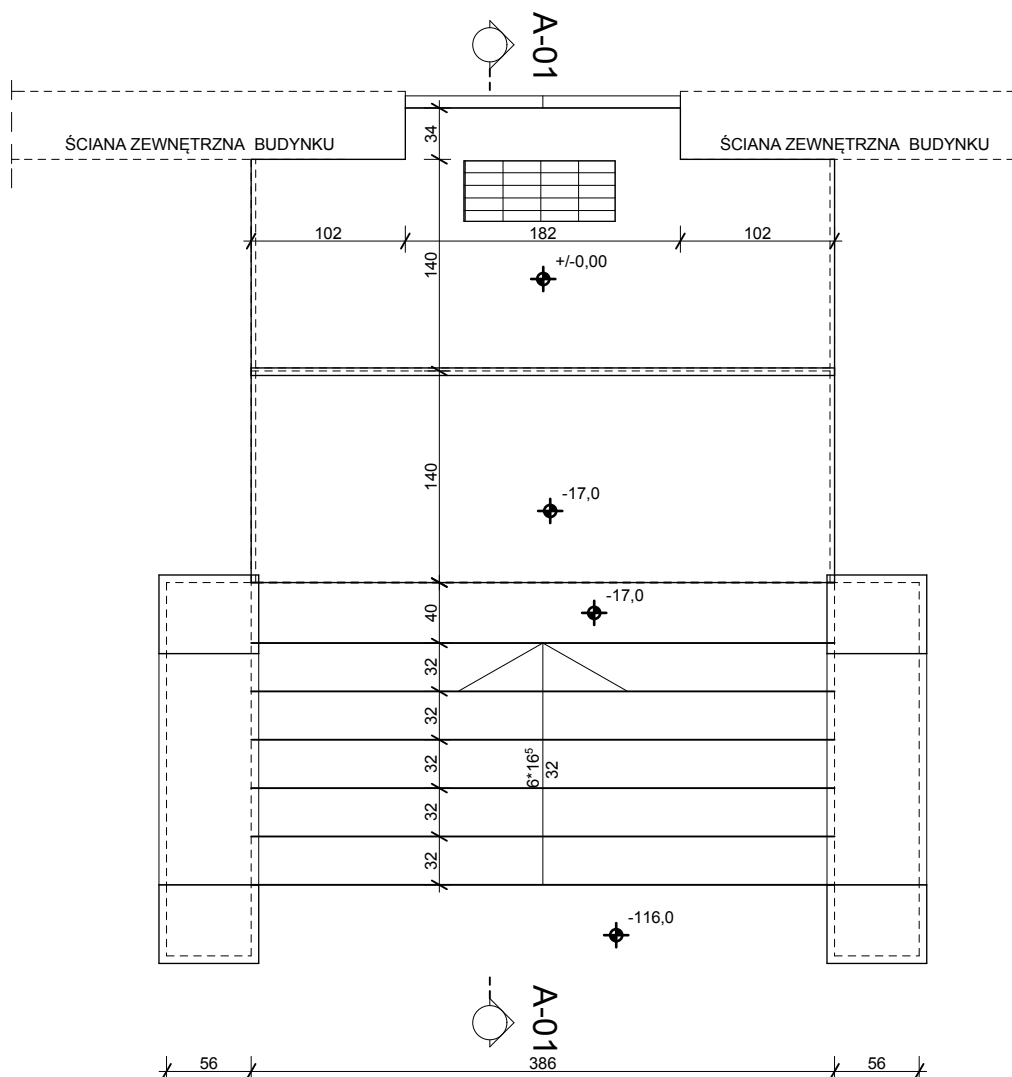

"ZK - PROJEKT" inż. Zbigniew Kutniewski 84-300 Łęborg , ul.Gdańska 36		NR RYS. 5	
INWESTYCJA: Przebudowa zewnętrznych schodów głównych oraz zewnętrznych schodów do sali nr 13, Starostwa Powiatowego w Łęborgu, dz. nr 115/2 obr. 2 w Łęborgu		INWESTOR: Powiat Łęborski ul. Czołgistów 5 84-300 Łęborg	
NAZWA RYS.:		BRANŻA ARCHITEKTURA	SKALA: 1:50
DATA: 05.2016		RZUT SCHODÓW TYLNYCH	
PROJEKTOWAŁ: mgr inż. arch. Piotr Występek upr.nr: BK.II.F.7342/52/94 w specjalności architektonicznej do projektowania bez ograniczeń		PODPIS:	
SPRAWDZIŁA: mgr inż. arch. Monika Stukan upr.nr: 28/POOKK/IV/2014 w specjalności architektonicznej do projektowania bez ograniczeń		PODPIS:	
OPRAWOWAŁ: inż.Zbigniew Kutniewski		PODPIS:	