


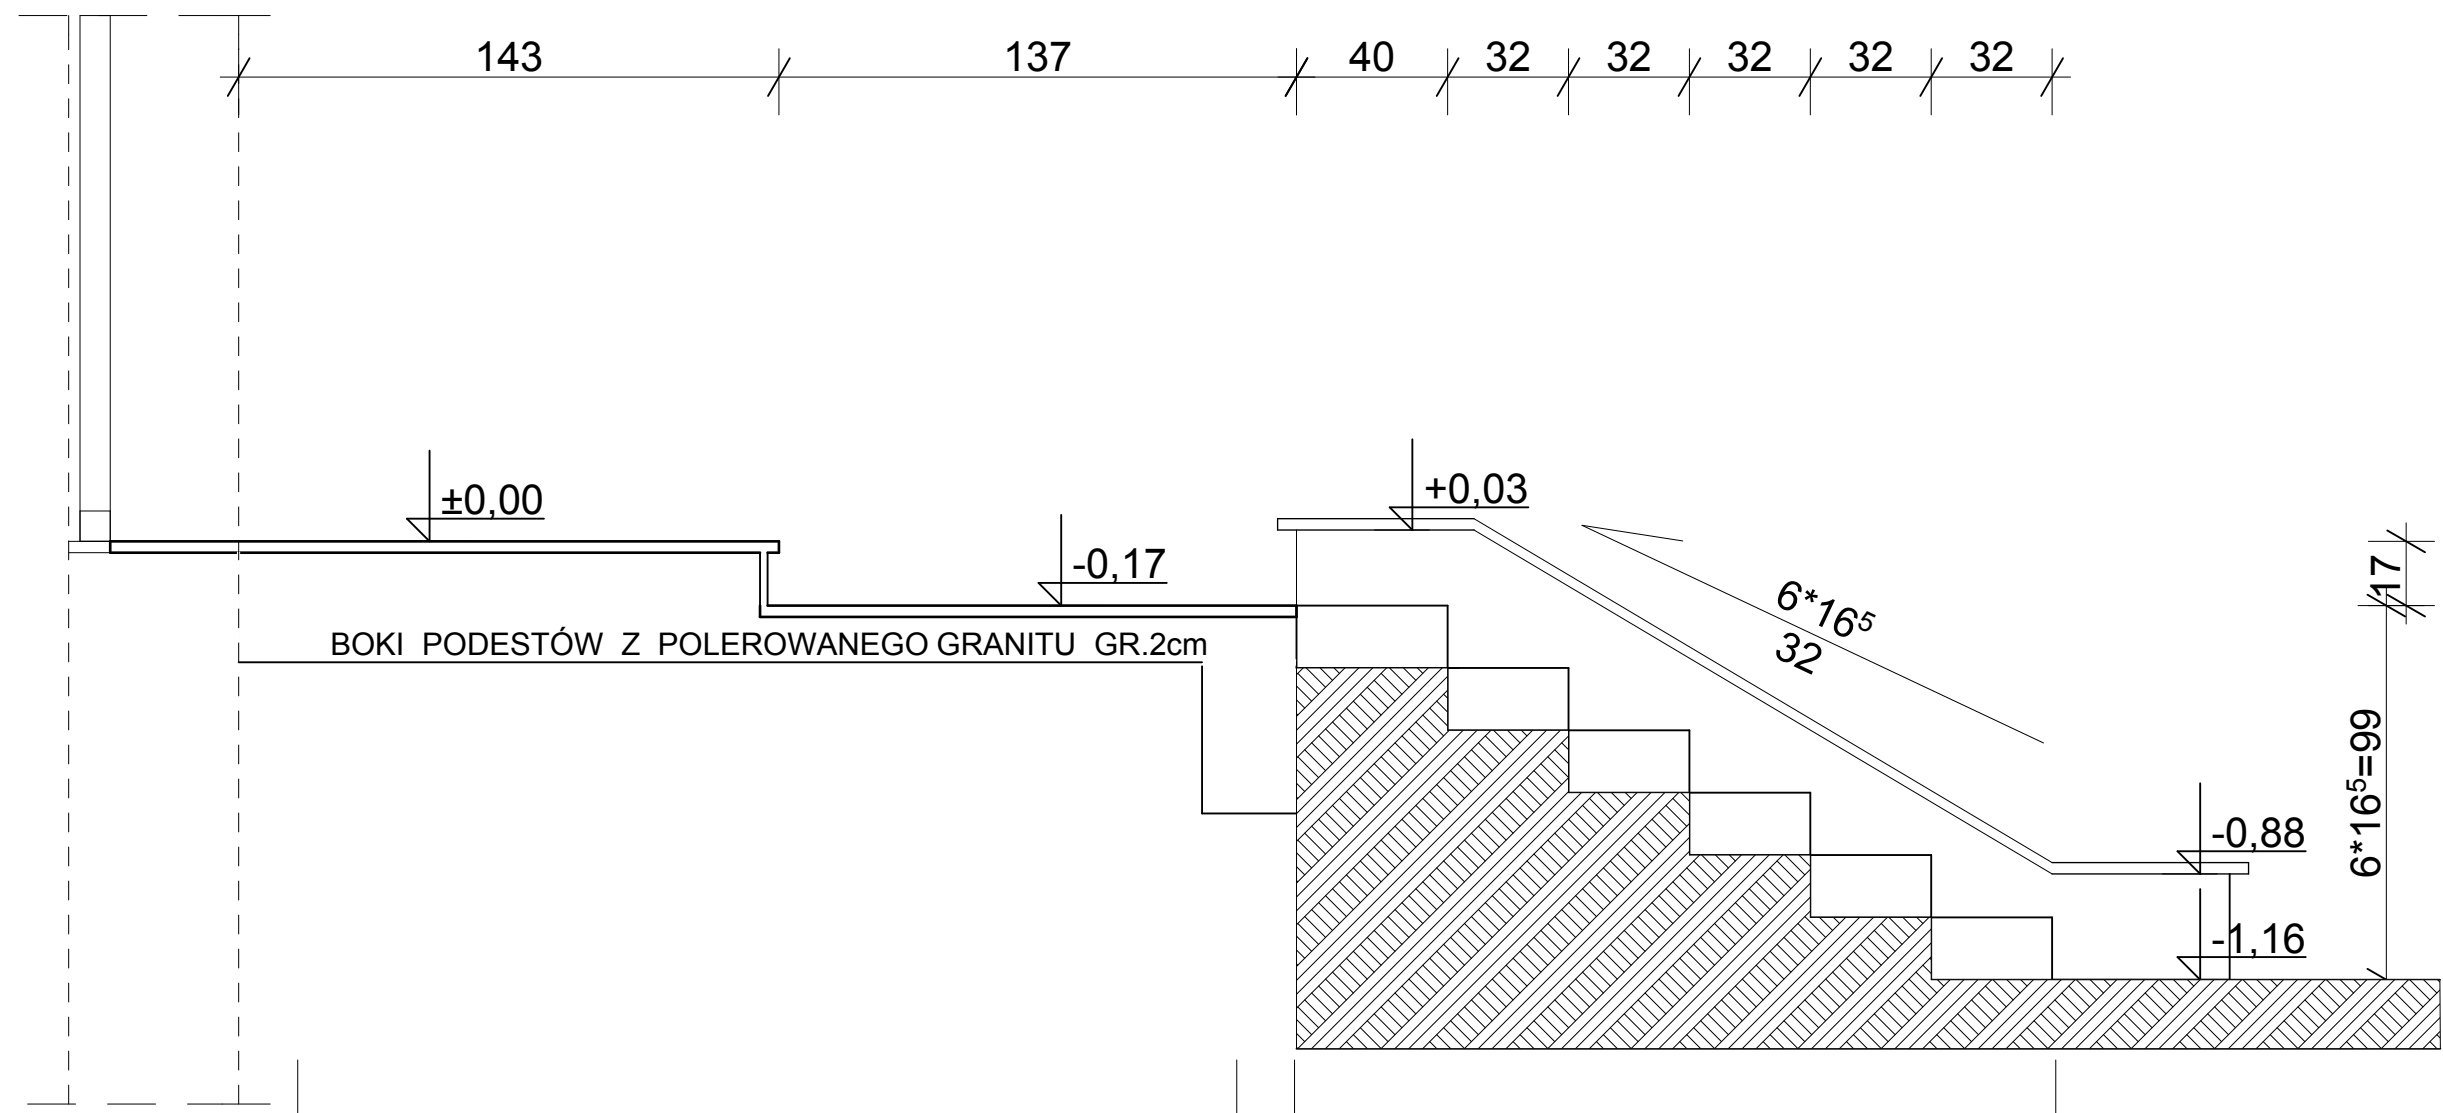

PROJEKTOWANE PODESTY Z PŁOMIENIOWANEGO
GRANITU GR.3cm NA PŁYCIE ŻELBETOWEJ I
PODBUDOWIE Z ZAGĘSZCZONEJ POSPÓŁKI

STOPNIE DO OCZYSZCZENIA I PONOWNEGO
UŁOŻENIA NA UTWARDZONYM PODŁOŻU

"ZK - PROJEKT"		NR RYS. 6	
inż. Zbigniew Kutniewski		BRANŻA ARCHITEKTURA	
84-300 Łęborg , ul.Gdańska 36		SKALA: DATA:	
INWESTYCJA: Przebudowa zewnętrznych schodów głównych oraz zewnętrznych schodów do sali nr 13, Starostwa Powiatowego w Łęborgu, dz. nr 115/2 obr. 2 w Łęborgu		INWESTOR: Powiat Łęborski ul. Czołgistów 5 84-300 Łęborg	
NAZWA RYS.: PRZEKRÓJ A-01 SCHODÓW TYLNYCH		1:20 05.2016	
PROJEKTOWAŁ: mgr inż. arch. Piotr Występek upr.nr: BK.II.F.7342/52/94 w specjalności architektonicznej do projektowania bez ograniczeń		PODPIS:	
SPRAWDZIŁA: mgr inż. arch. Monika Stukan upr.nr: 28/POOKK/IV/2014 w specjalności architektonicznej do projektowania bez ograniczeń		PODPIS:	
OPRACOWAŁ: inż.Zbigniew Kutniewski		PODPIS:	