


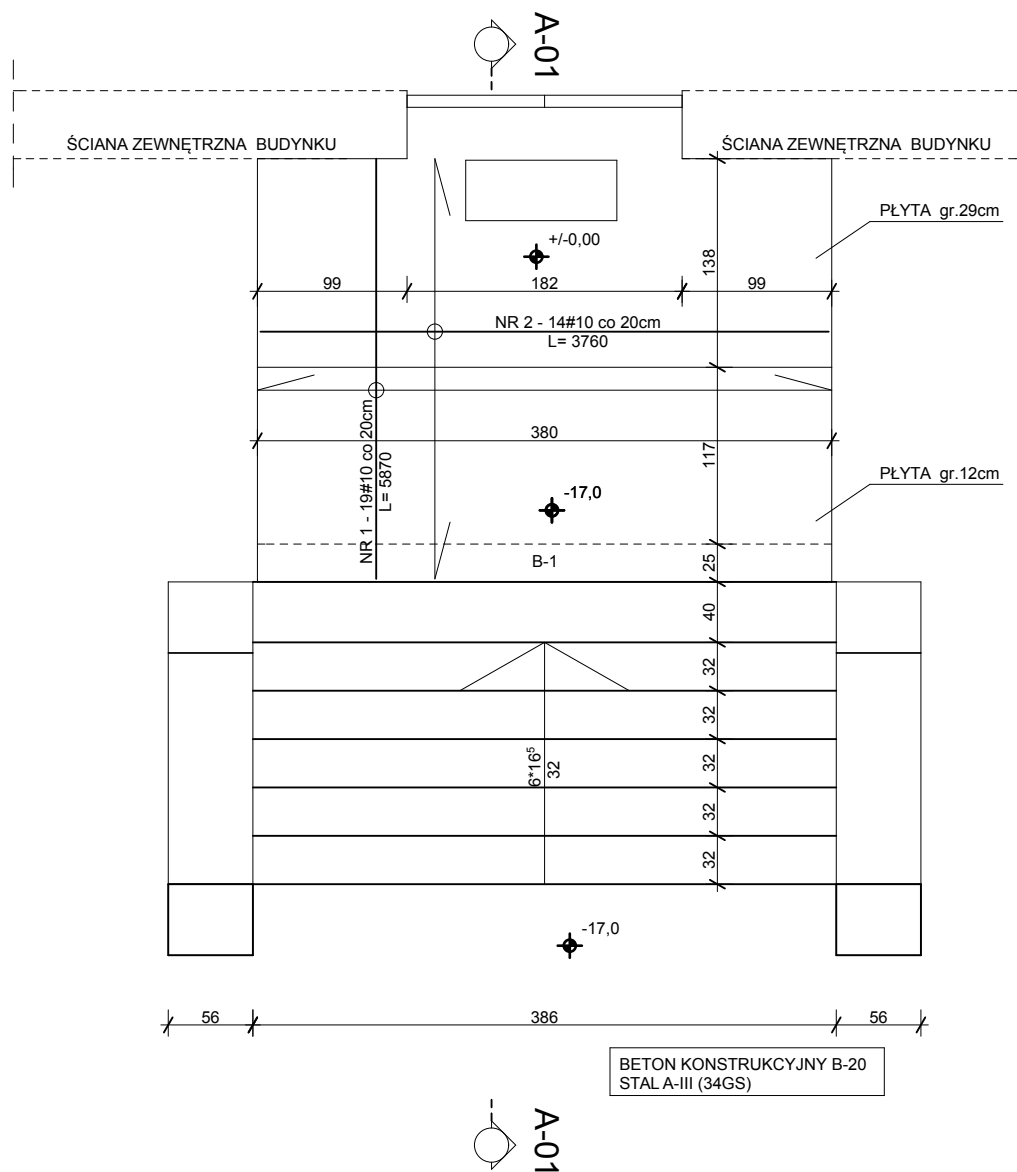

"ZK - PROJEKT"		NR RYS. 7	
inż. Zbigniew Kutniewski		BRANŻA	
84-300 Łębork, ul. Gdańska 36		KONSTRUKCJA	
INWESTYCJA: Przebudowa zewnętrznych schodów głównych oraz zewnętrznych schodów do sali nr 13, Starostwa Powiatowego w Łęborku, dz. nr 115/2 obr. 2 w Łęborku		INWESTOR: Powiat Łęborski ul. Czołgistów 5 84-300 Łębork	
NAZWA RYS.:		SKALA: 1:50	DATA: 05.2016
RZUT KONSTRUKCJI SCHODÓW TYLNYCH			
PROJEKTOWAŁ: mgr inż. Jarosław Celban upr.nr: BK.II.F.7342/1343/98 w specjalności konstrukcyjno-budowlanej do projektowania bez ograniczeń		PODPIS:	
SPRAWDZIŁA: mgr inż. Piotr Kłosowski upr.nr: BK.II.F.7342/1346/98 w specjalności konstrukcyjno-budowlanej do projektowania bez ograniczeń		PODPIS:	
OPRACOWAŁ: inż. Zbigniew Kutniewski		PODPIS:	