


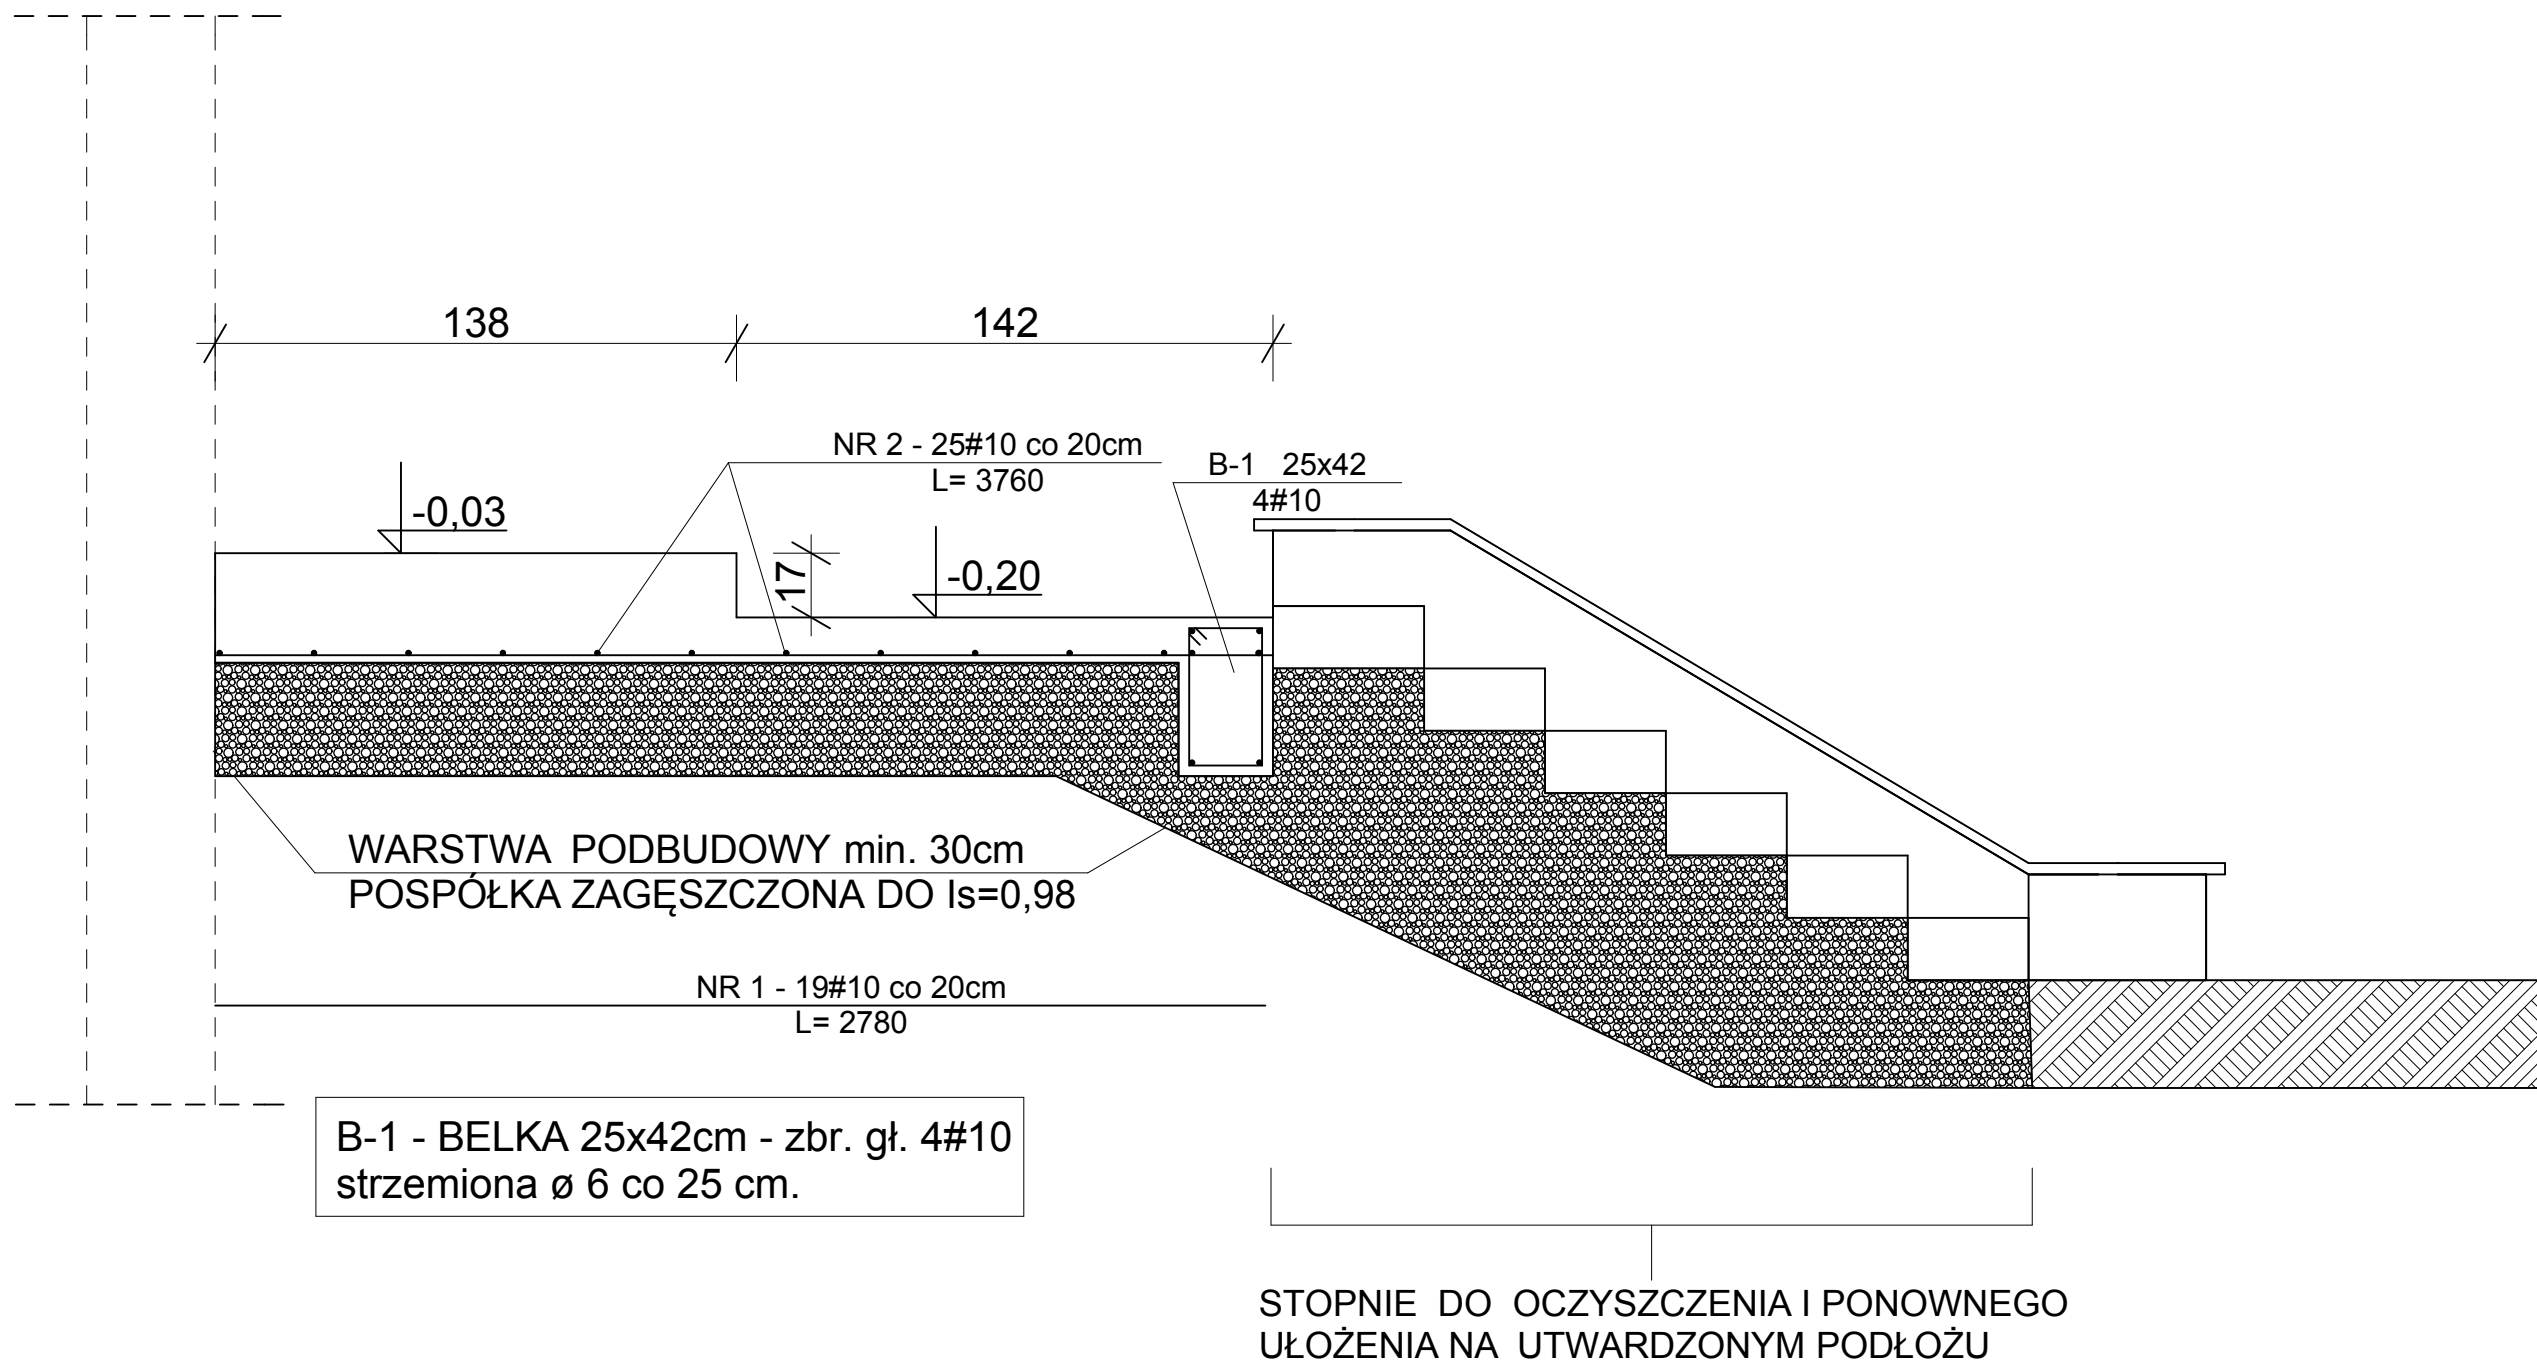

BETON KONSTRUKCYJNY B-20
STAL A-III (34GS)
OTULINA - 3cm

"ZK - PROJEKT" inż. Zbigniew Kutniewski 84-300 Łęborg , ul.Gdańska 36		NR RYS. 8	
INWESTYCJA: Przebudowa zewnętrznych schodów głównych oraz zewnętrznych schodów do sali nr 13, Starostwa Powiatowego w Łęborgu, dz. nr 115/2 obr. 2 w Łęborgu		INWESTOR: Powiat Łęborski ul. Czołgistów 5 84-300 Łęborg	
NAZWA RYS.:		SKALA: 1:20	DATA: 05.2016
PRZEKRÓJ KONSTRUKCJI SCHODÓW TYLNYCH			
PROJEKTOWAŁ: mgr inż. Jarosław Celban upr.nr: BK.II.F.7342/1343/98 w specjalności konstrukcyjno-budowlanej do projektowania bez ograniczeń		PODPIS:	
SPRAWDZIŁA: mgr inż. Piotr Kłosowski upr.nr: BK.II.F.7342/1346/98 w specjalności konstrukcyjno-budowlanej do projektowania bez ograniczeń		PODPIS:	
OPRACOWAŁ: inż.Zbigniew Kutniewski		PODPIS:	