


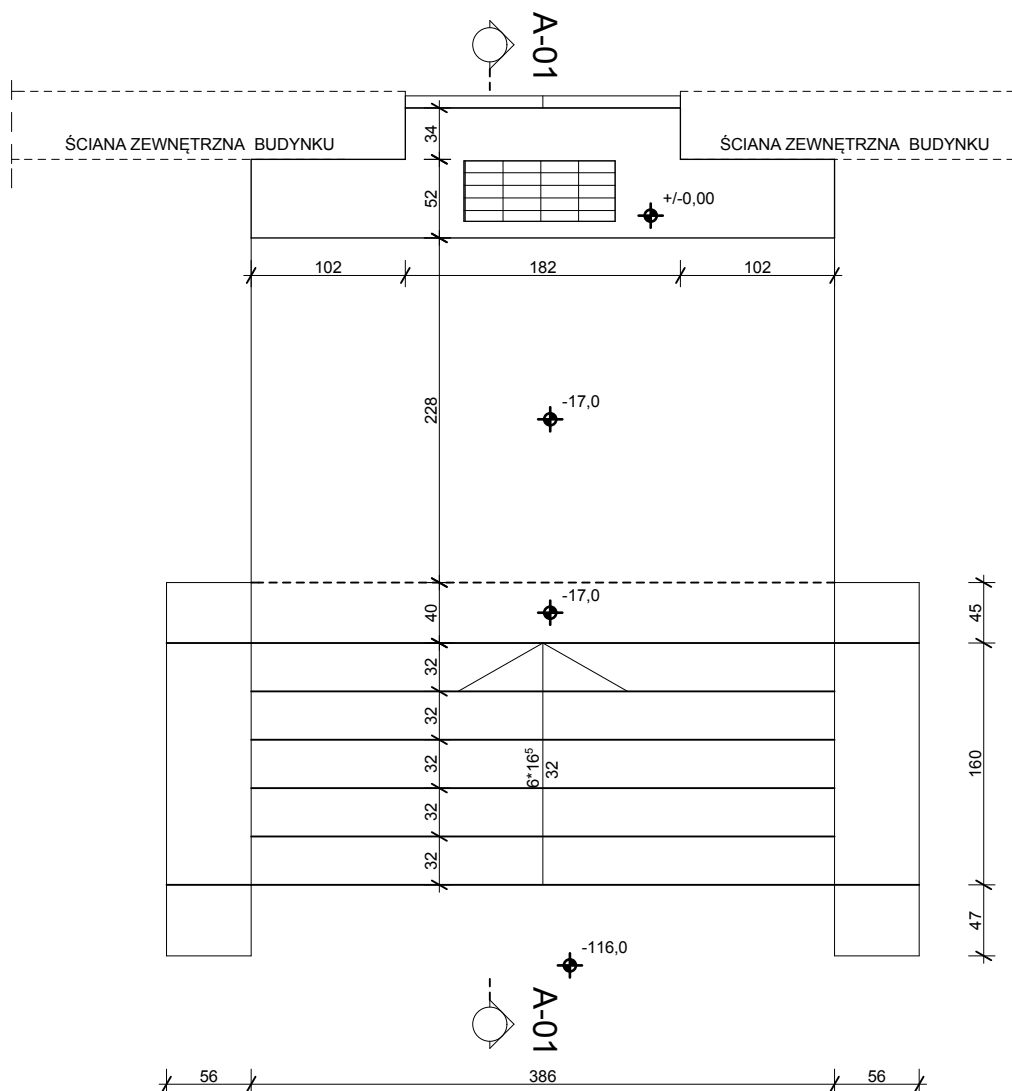

"ZK - PROJEKT" inż. Zbigniew Kutniewski 84-300 Łęborg , ul.Gdańska 36		NR RYS. 14	
INWESTYCJA: Przebudowa zewnętrznych schodów głównych oraz zewnętrznych schodów do sali nr 13, Starostwa Powiatowego w Łęborgu, dz. nr 115/2 obr. 2 w Łęborgu		BRANŻA INWENTARYZACJA	
INWESTOR: Powiat Łęborski ul. Czołgistów 5 84-300 Łęborg		SKALA: 1:50	DATA: 05.2016
NAZWA RYS.: RZUT SCHODÓW TYLNYCH - inwentaryzacja			
OPRACOWAŁ: inż.Zbigniew Kutniewski		PODPIS:	