
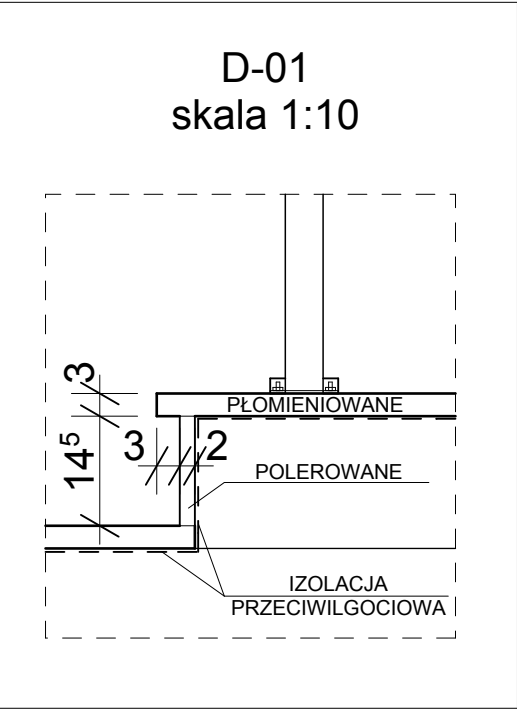


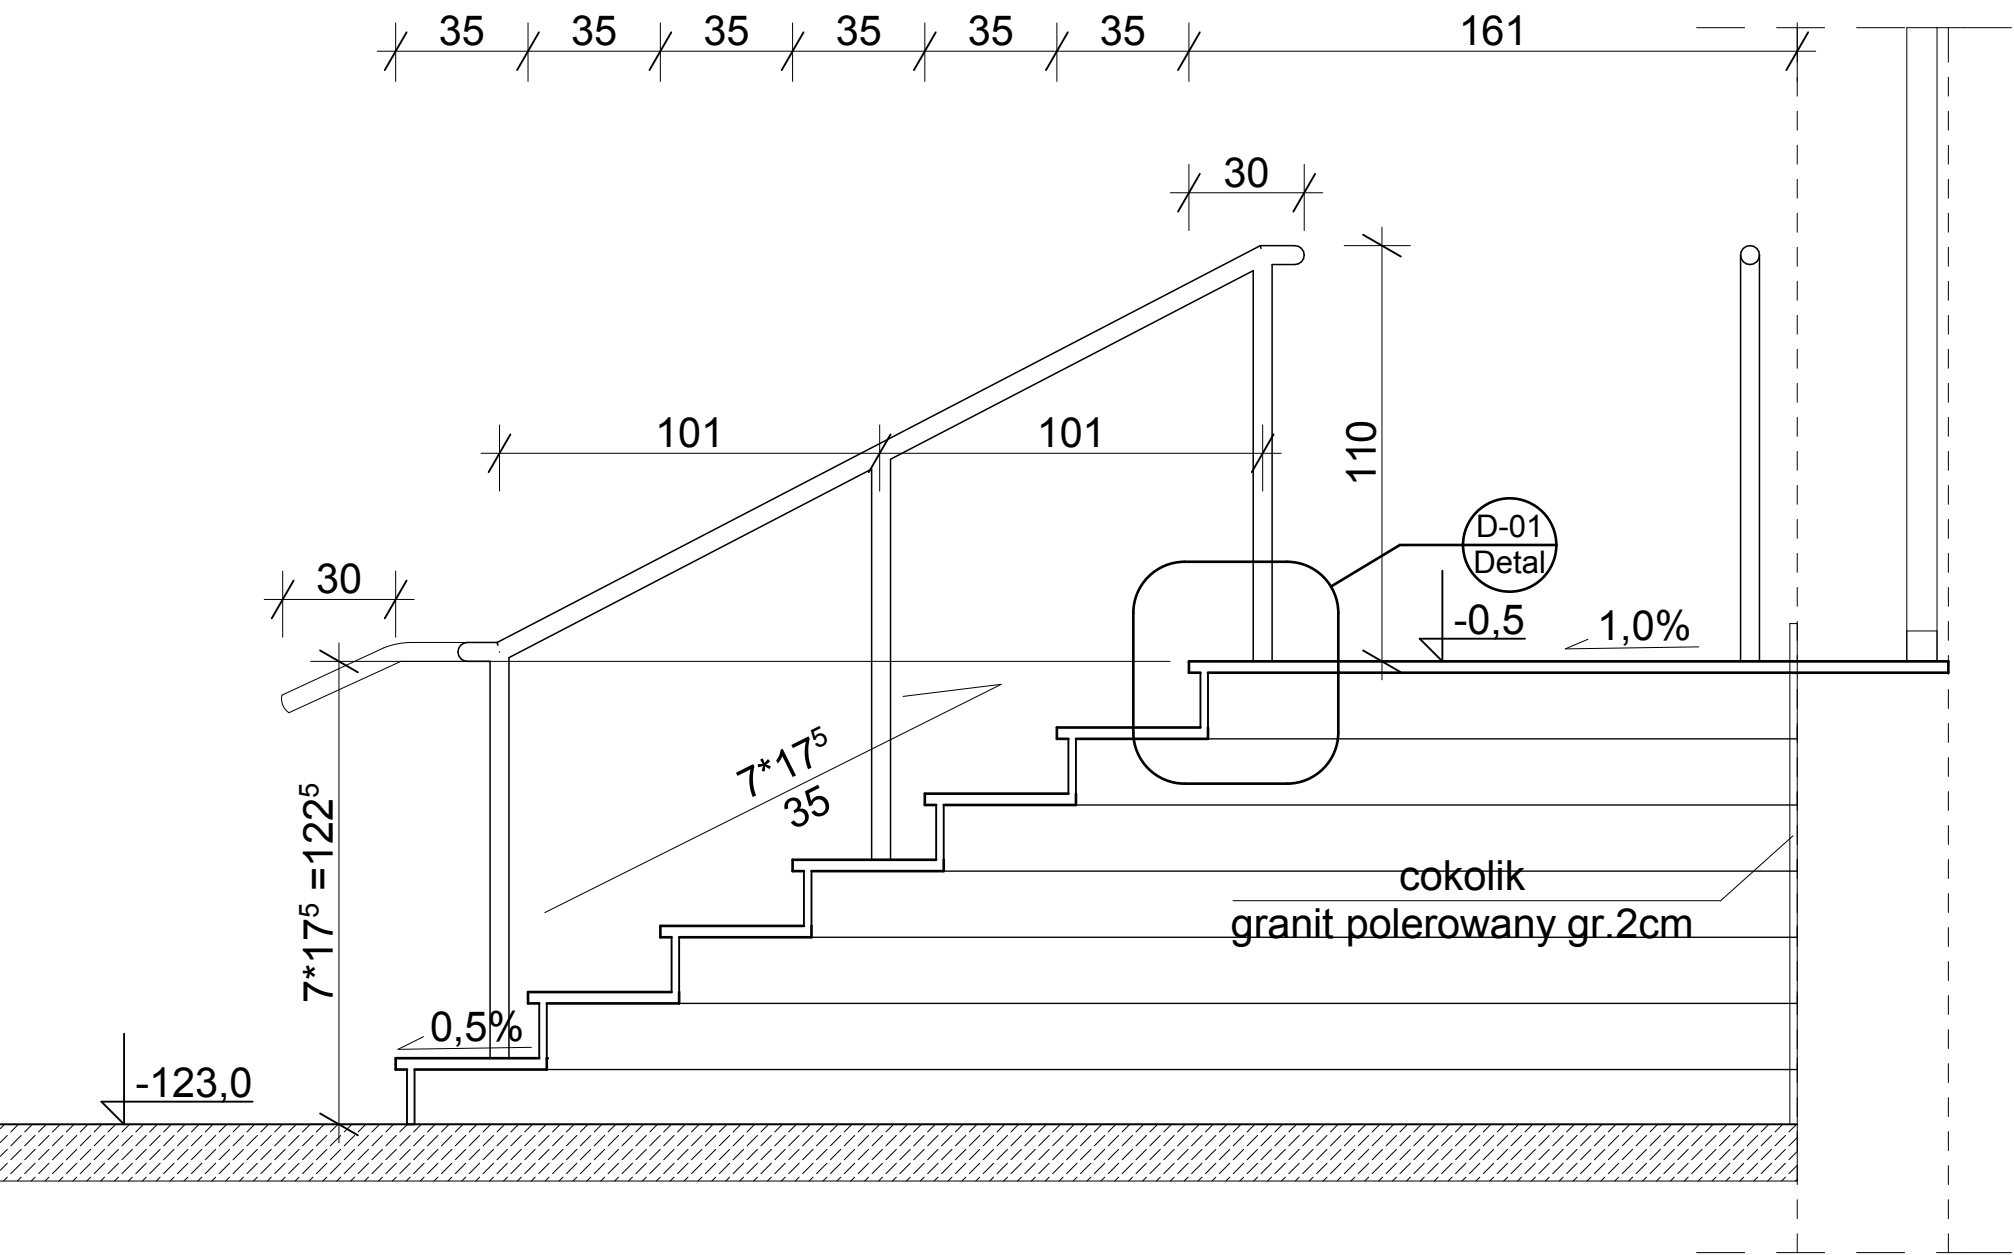

|   |  |                                                                   |                  |
|---|--|-------------------------------------------------------------------|------------------|
| "ZK - PROJEKT"<br>inż. Zbigniew Kutniewski<br>84-300 Łęborg , ul.Gdańska 36                                                                                           |  | NR RYS. <b>2</b>                                                  |                  |
| INWESTYCJA:<br>Przebudowa zewnętrznych schodów głównych oraz<br>zewnętrznych schodów do sali nr 13, Starostwa Powiatowego<br>w Łęborgu, dz. nr 115/2 obr. 2 w Łęborgu |  | INWESTOR:<br>Powiat Łęborski<br>ul. Czołgistów 5<br>84-300 Łęborg |                  |
| FAZA:<br>WYKONAWCZA   |  | SKALA:<br>1:20                                                    | DATA:<br>06.2016 |
| NAZWA RYS.: <b>PRZĘKRÓJ A-01 SCHODÓW GŁÓWNYCH</b>   |  |                                                                   |                  |
| PROJEKTOWAŁ:<br>techn. Kazimierz Filzek<br>w specjalności architektonicznej i konstrukcyjno - budowlanej                                                              |  | upr.nr: 161/77/Op<br>PODPIS:                                      |                  |