


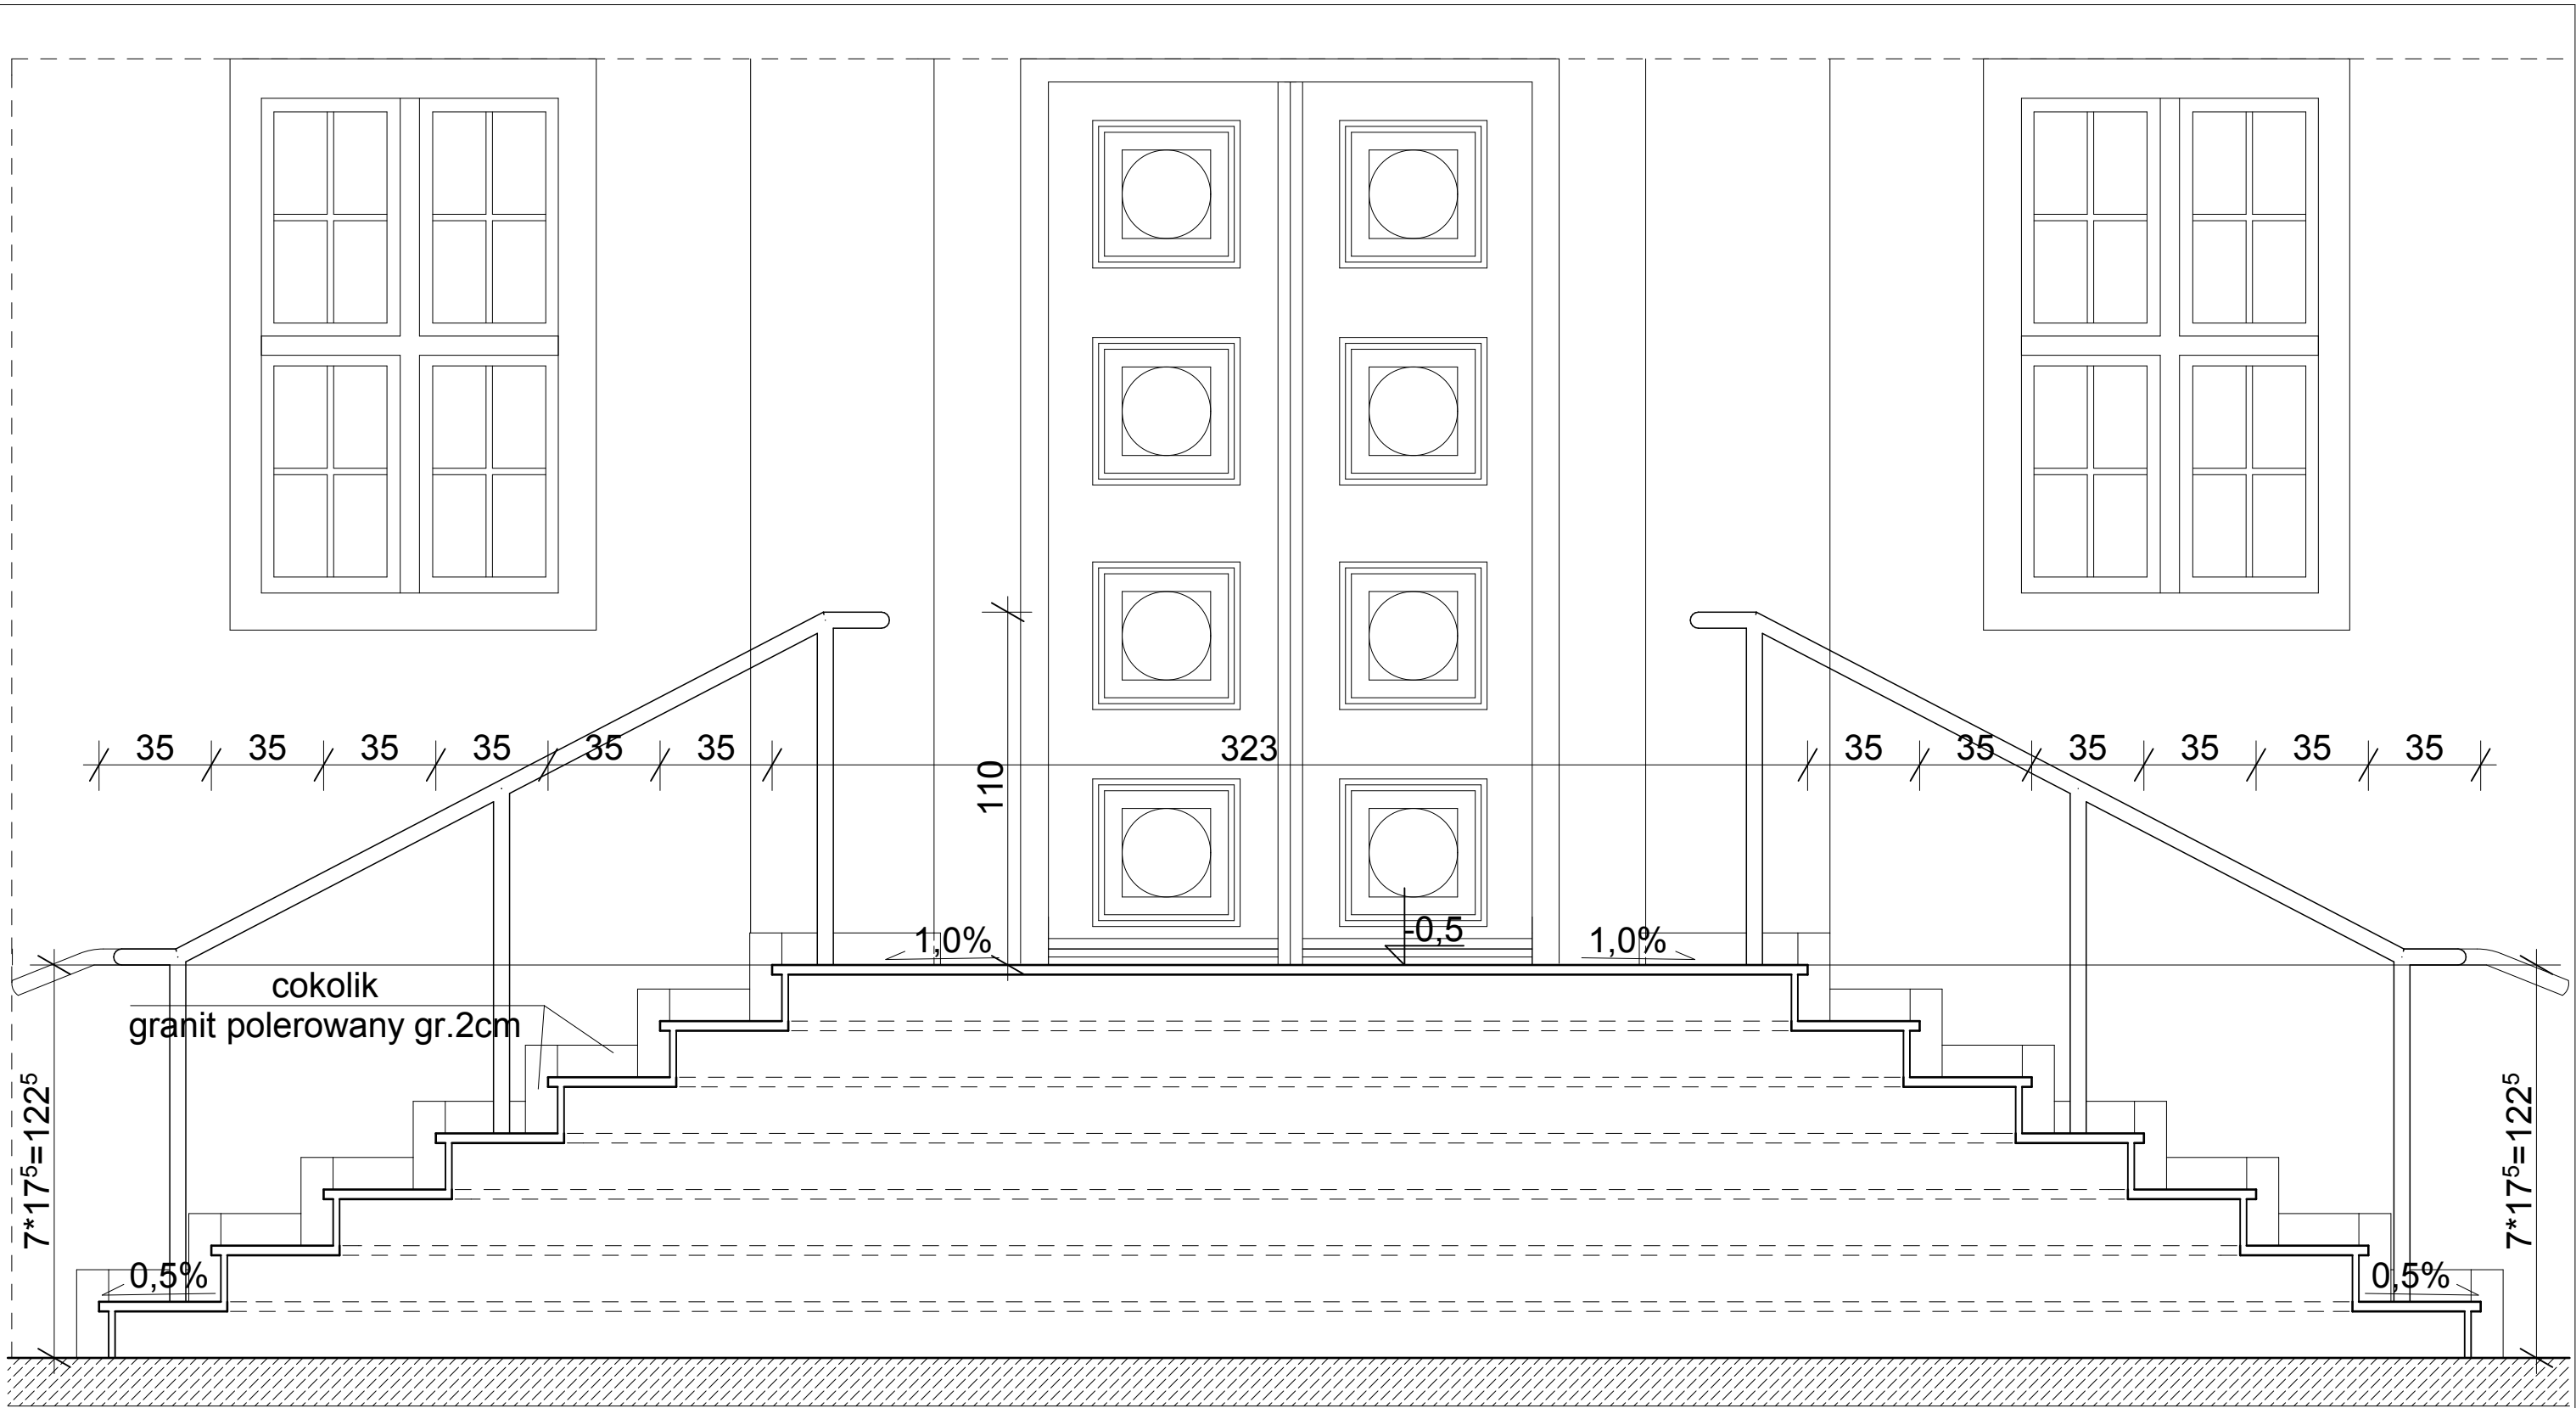

"ZK - PROJEKT" inż. Zbigniew Kutniewski 84-300 Łęborg , ul.Gdańska 36		NR RYS. 3	
INWESTYCJA: Przebudowa zewnętrznych schodów głównych oraz zewnętrznych schodów do sali nr 13, Starostwa Powiatowego w Łęborku, dz. nr 115/2 obr. 2 w Łęborku		INWESTOR: Powiat Łęborski ul. Czołgistów 5 84-300 Łęborg	
FAZA: WYKONAWCZA		SKALA: 1:20	DATA: 06.2016
NAZWA RYS.: PRZEKRÓJ A-02 SCHODÓW GŁÓWNYCH			
PROJEKTOWAŁ: techn. Kazimierz Filzek		upr.nr: 161/77/Op	PODPIS:
w specjalności architektonicznej i konstrukcyjno - budowlanej			