


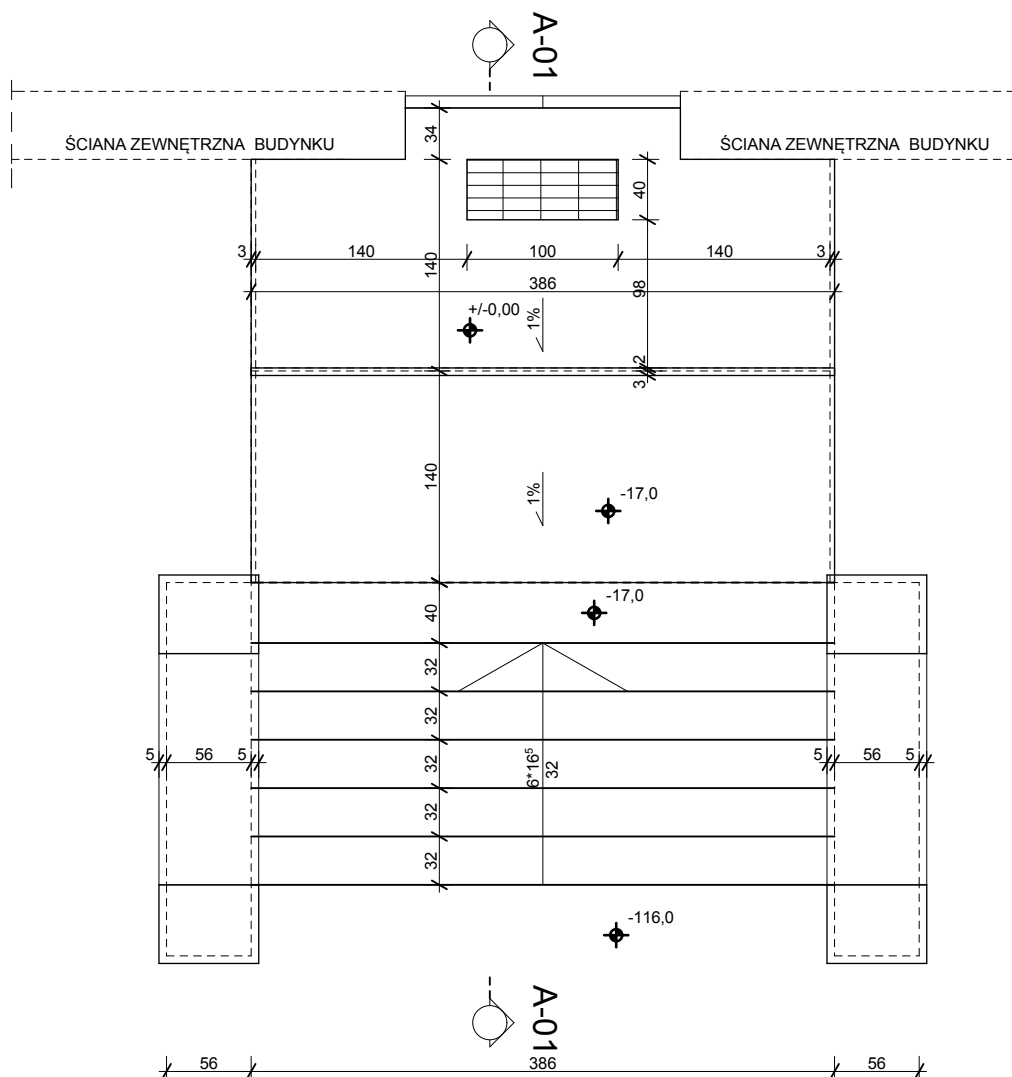

"ZK - PROJEKT" inż. Zbigniew Kutniewski 84-300 Łęborg, ul. Gdańska 36		NR RYS. 4
		FAZA: WYKONAWCZA
INWESTYCJA: Przebudowa zewnętrznych schodów głównych oraz zewnętrznych schodów do sali nr 13, Starostwa Powiatowego w Łęborgu, dz. nr 115/2 obr. 2 w Łęborgu	INWESTOR: Powiat Łęborski ul. Czołgistów 5 84-300 Łęborg	SKALA: 1:50
NAZWA RYS.: RZUT SCHODÓW TYLNYCH		
PROJEKTOWAŁ: techn. Kazimierz Filzek w specjalności architektonicznej i konstrukcyjno - budowlanej		upr.nr: 161/77/Op PODPIS: