


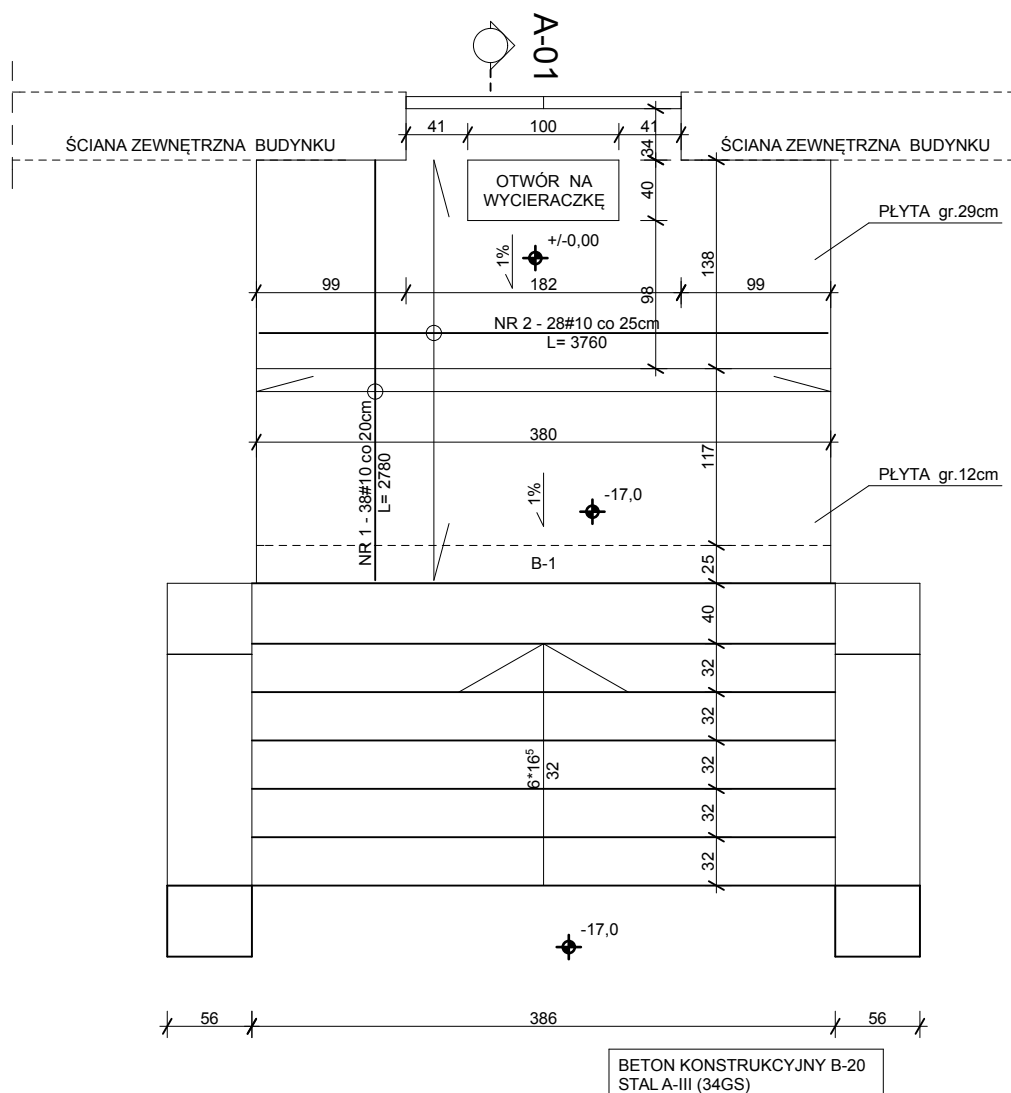

ZESTAWIENIE STALI KONSTRUKCYJNEJ			
ŚREDNICA ø[mm]	DŁUGOŚĆ [mm]	IŁOŚĆ [szt]	DŁUGOŚĆ ŁĄCZNA [m]
10	3760	28	105,2
10	2780	38	105,6
OGÓLNA DŁUGOŚĆ ŁĄCZNA [m]:			210,8
MASA 1mb		[kg]:	0,63
MASA ŁĄCZNA		[kg]:	132,8

"ZK - PROJEKT" inż. Zbigniew Kutniewski 84-300 Łęborg, ul. Gdańska 36		NR RYS. 6	
		FAZA: WYKONAWCZA	
INWESTYCJA: Przebudowa zewnętrznych schodów głównych oraz zewnętrznych schodów do sali nr 13, Starostwa Powiatowego w Łęborgu, dz. nr 115/2 obr. 2 w Łęborgu		INWESTOR: Powiat Łęborski ul. Czołgistów 5 84-300 Łęborg	
NAZWA RYS.: RZUT KONSTRUKCJI SCHODÓW TYLNYCH		SKALA: 1:50	DATA: 06.2016
PROJEKTOWAŁ: techn. Kazimierz Filzek		upr.nr: 161/77/Op	
w specjalności architektonicznej i konstrukcyjno - budowlanej		PODPIS:	