


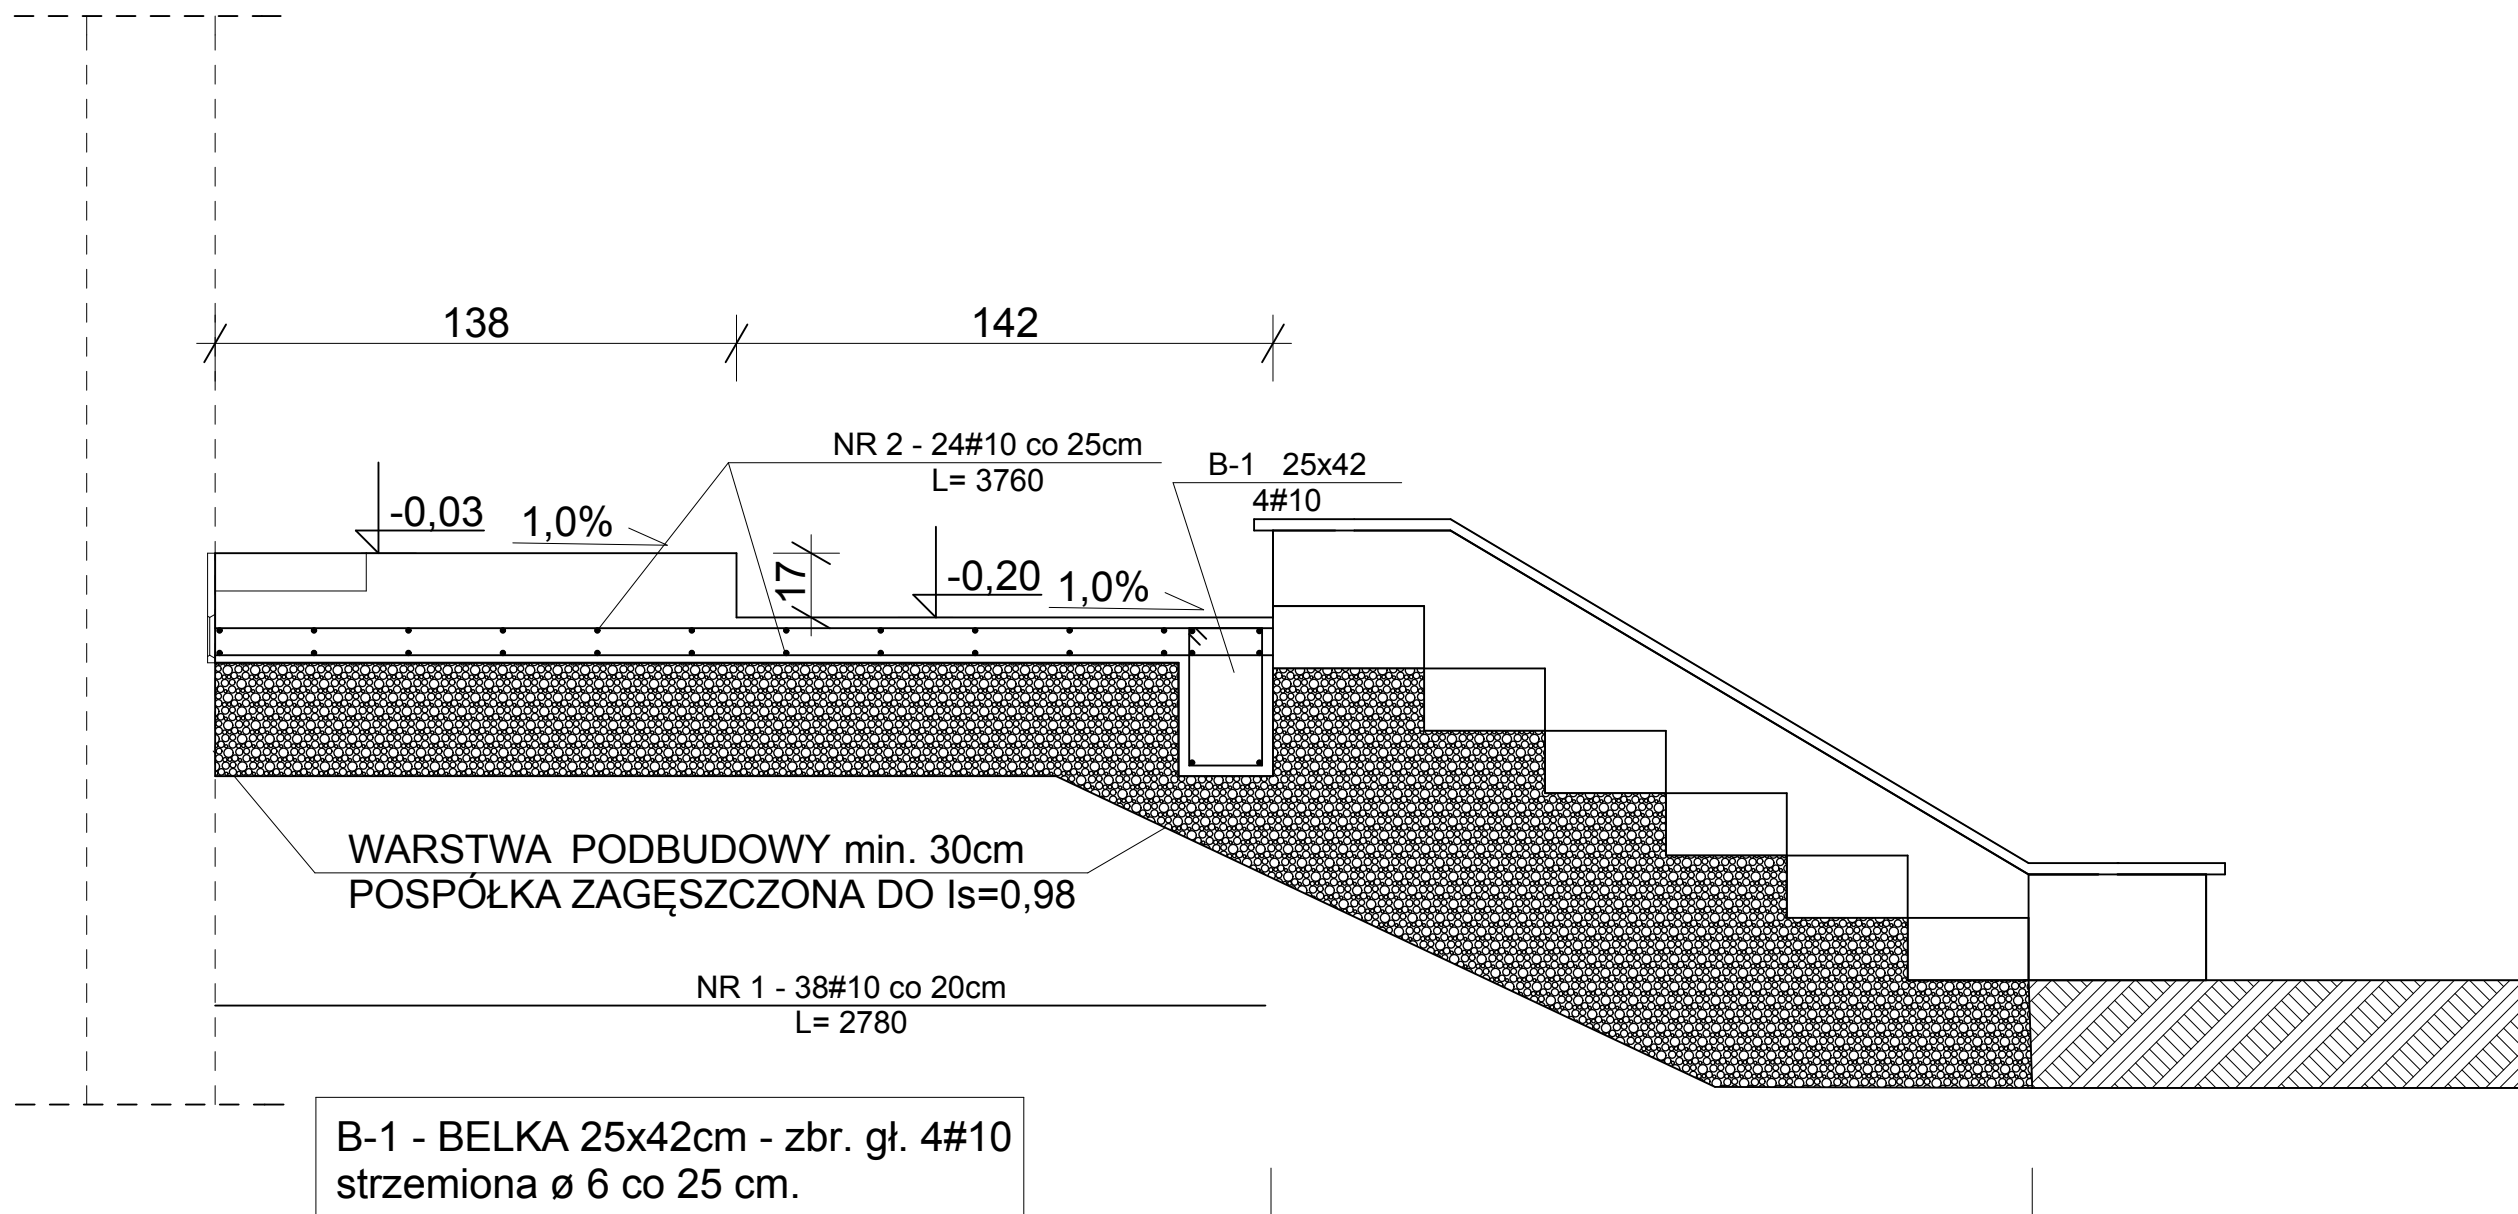

STOPNIE DO OCZYSZCZENIA I PONOWNEGO
UŁOŻENIA NA UTWARDZONYM PODŁOŻU

BETON KONSTRUKCYJNY B-20
STAL A-III (34GS)
OTULINA - 3cm

"ZK - PROJEKT" inż. Zbigniew Kutniewski 84-300 Łęborg , ul.Gdańska 36		NR RYS. 7	
INWESTYCJA: Przebudowa zewnętrznych schodów głównych oraz zewnętrznych schodów do sali nr 13, Starostwa Powiatowego w Łęborgu, dz. nr 115/2 obr. 2 w Łęborgu		INWESTOR: Powiat Łęborski ul. Czołgistów 5 84-300 Łęborg	
NAZWA RYS.: PRZEKRÓJ KONSTRUKCJI SCHODÓW TYLNYCH		SKALA: 1:20	DATA: 06.2016
PROJEKTOWAŁ: techn. Kazimierz Filzek w specjalności architektonicznej i konstrukcyjno - budowlanej		upr.nr: 161/77/Op PODPIS:	