


POWIAT LĘBORSKI
Starostwo Powiatowe
84-300 Lębork, ul. Czołgistów 5
REGON 770979648
NP: 8411609072

MAPA ZASADNICZA
obr. Młoszyce 0013.dz. 41/24

SKALA 1:1000

Województwo: pomorskie
Jednostka ewidencyjna: 220804_2, Nowa Wieś Lęborska
Obręb: 0013, Młoszyce

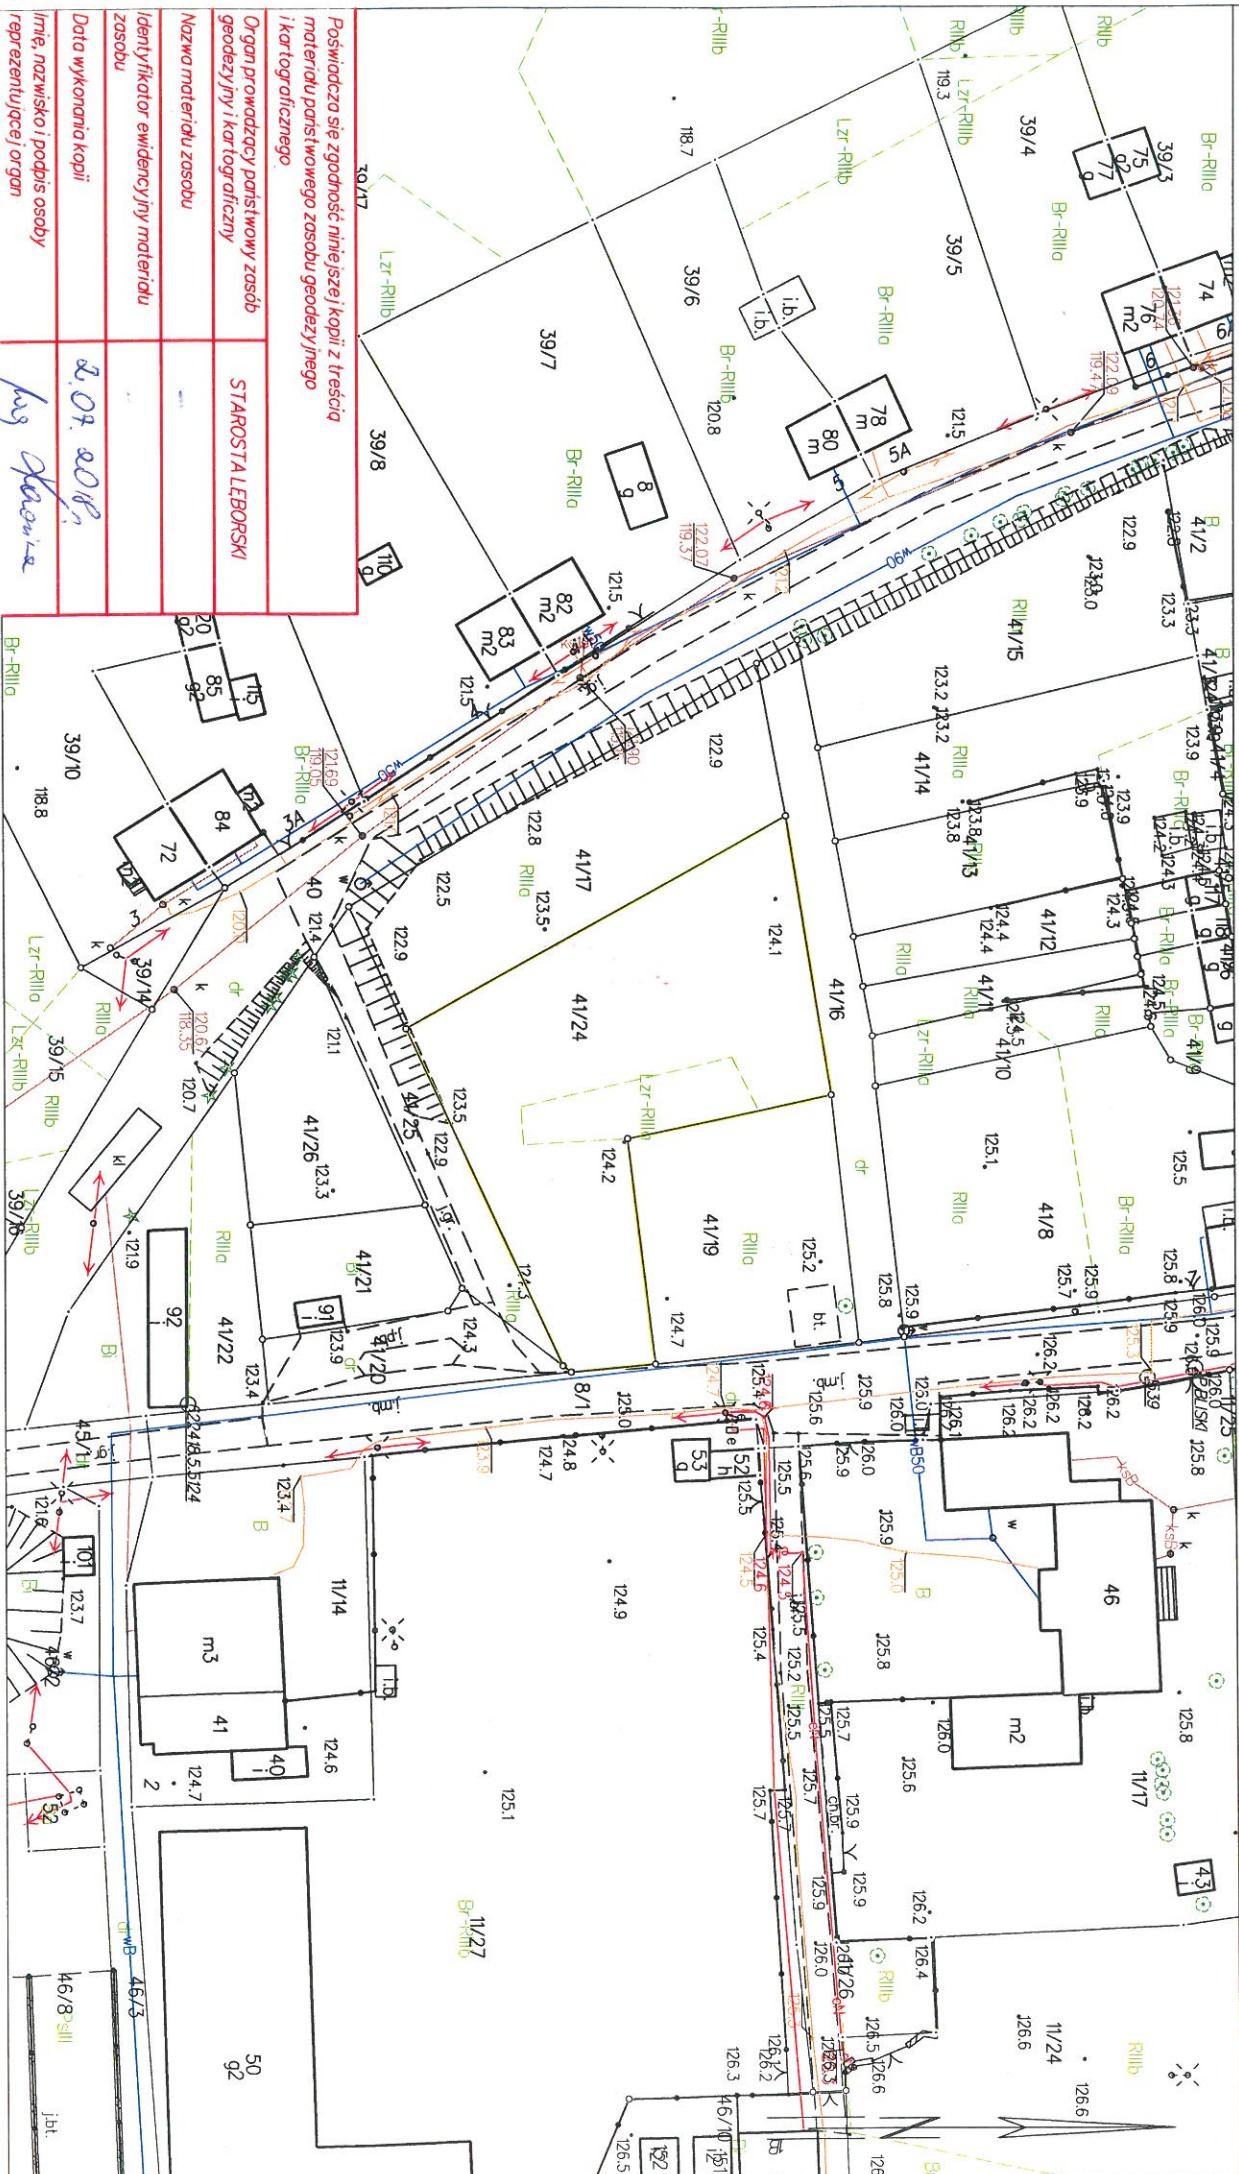

Poświadczam się zgodność niniejszej kopii z treścią
materiału państwowego zasobu geodezyjnego
i kartograficznego

Organ prowadzący państwowy zasób
geodezyjny i kartograficzny

Nazwa materiału zasobu

Identyfikator ewidencyjny materiału
zasobu

Data wykonania kopii

Imię, nazwisko i podpis osoby
reprezentującej organ

2.07.2018
[Signature]