


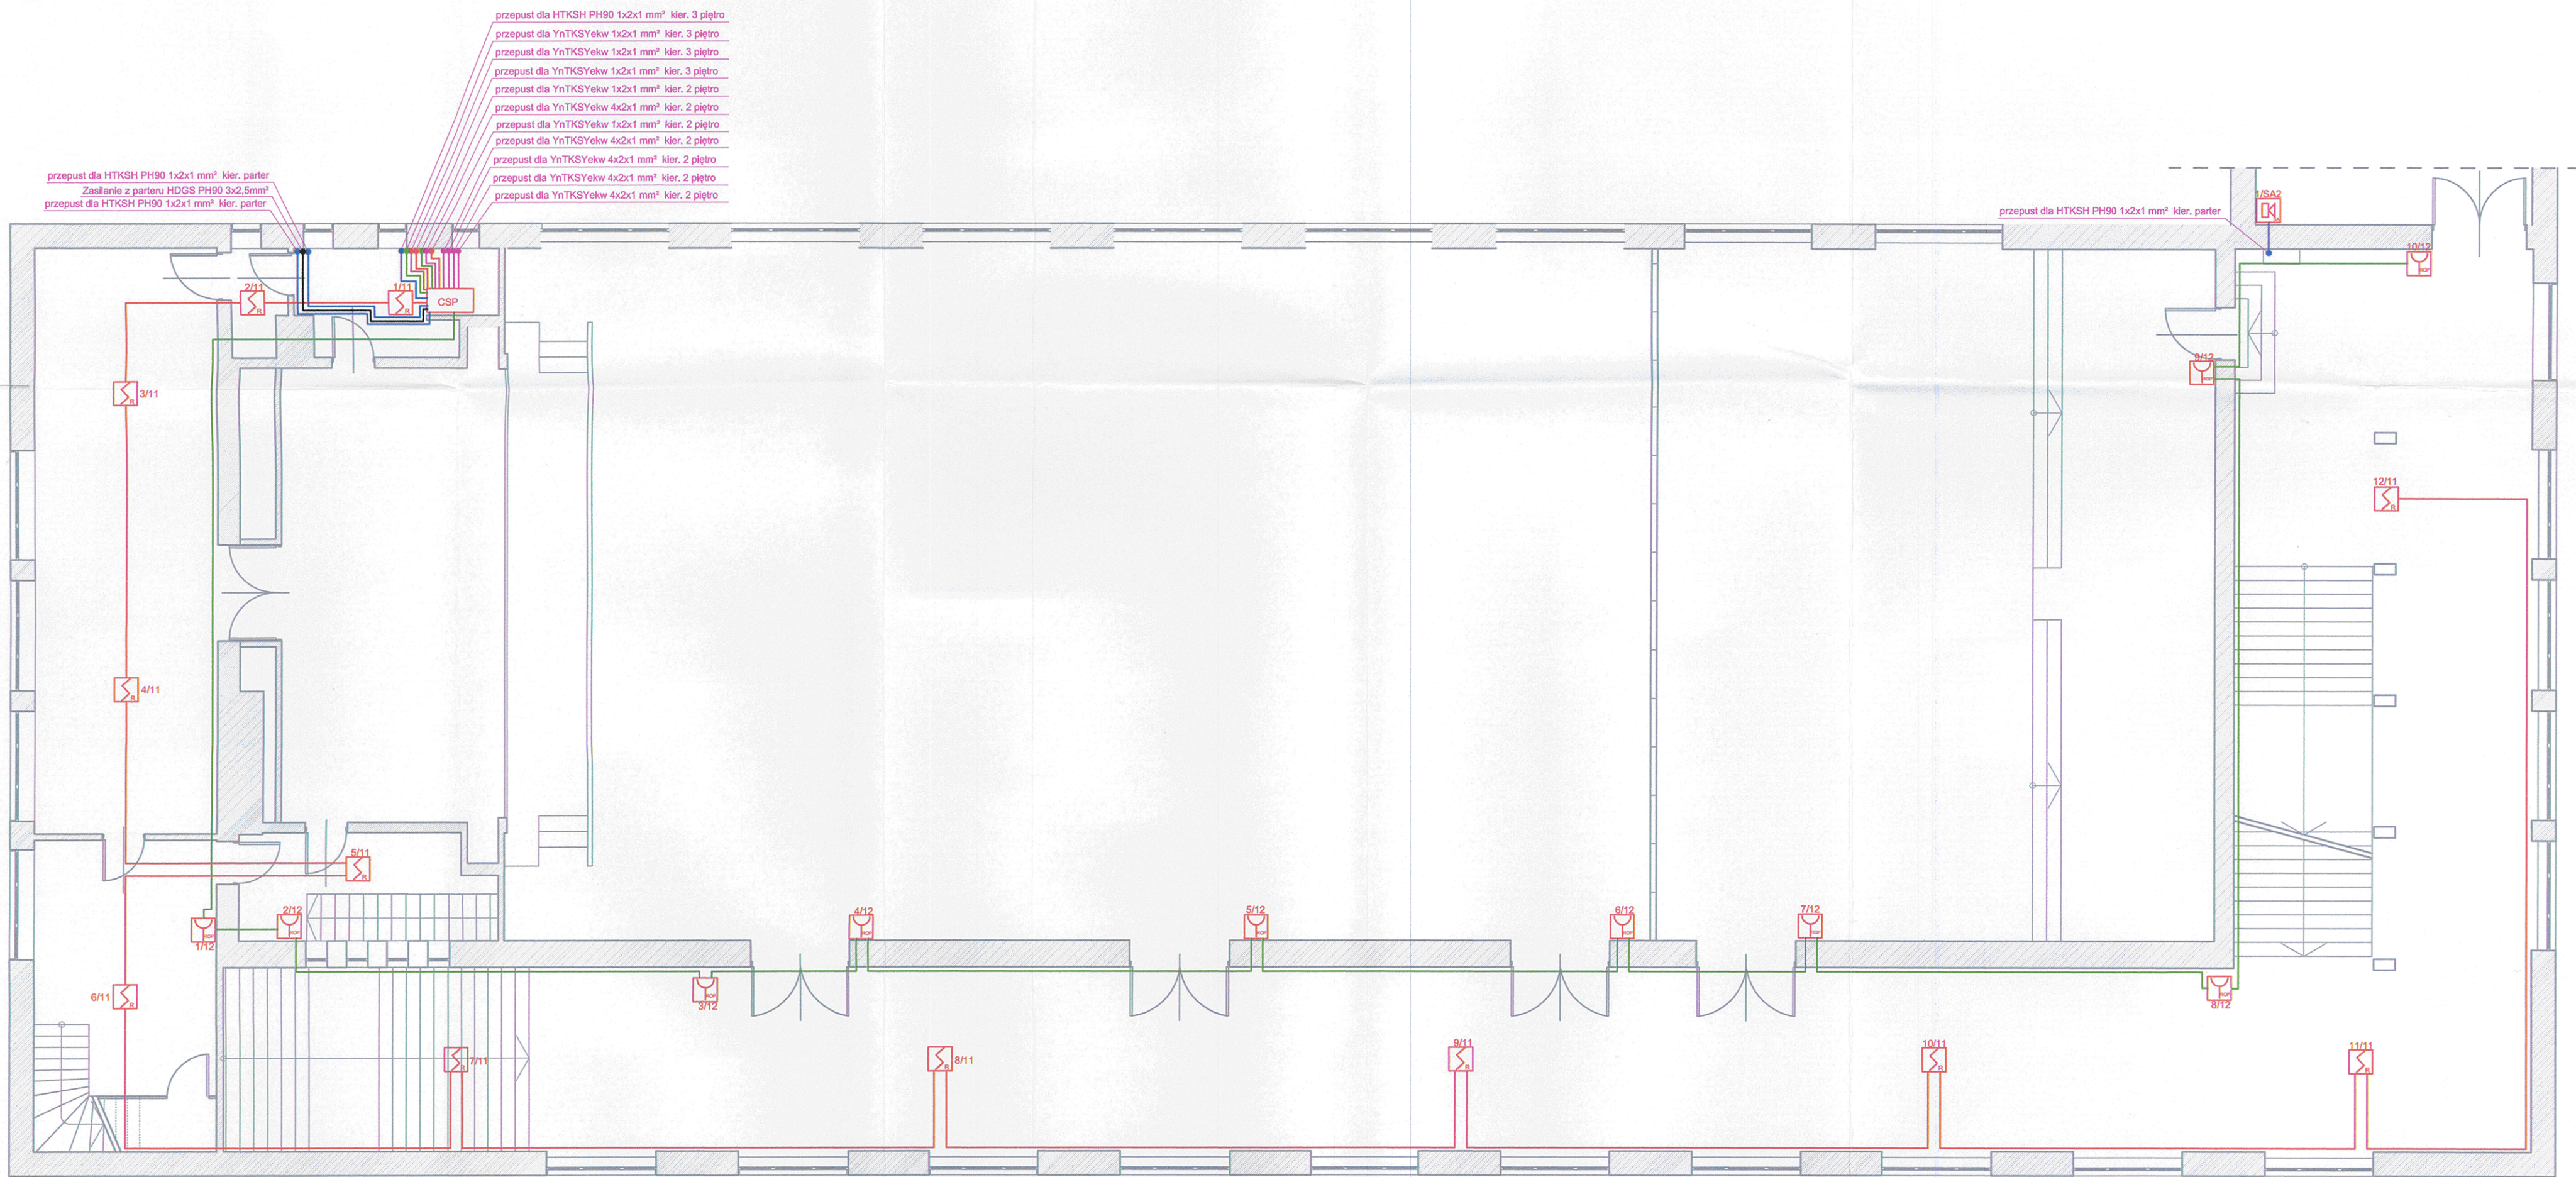

Legenda

- Przewody układane pod tynkiem
- przewód YnTKSYekw 1x2x1mm² linia dozorowa
 - przewód YnTKSYekw 1x2x1mm² linia przydszków ROP
 - przewód HTKSH PH90 1x2x1mm² linia sygnalizatorów
 - przewód YnTKSYekw 4x2x1mm² linia dozorowa
 - przewód HDGS PH90 3x2,5 mm² zasilanie 230V
- Przewody układane na tynku za pomocą atestowanych kotw
- przewód YnTKSYekw 1x2x1mm² linia dozorowa
 - przewód YnTKSYekw 1x2x1mm² linia przydszków ROP
 - przewód HTKSH PH90 1x2x1mm² linia sygnalizatorów
 - przewód YnTKSYekw 4x2x1mm² linia dozorowa
 - przewód HDGS PH90 3x2,5 mm² zasilanie 230V
- 2 x Centrala sygnalizacji pożarowej CSP-208 + EN54C 27,6V/2A/2x17Ah zasilacz do systemów przeciwpożarowych
- POLON DOP 40R
- Czujka dymu DRP-100
- Czujka depla nadmiarowo-różniczkowa DCP-100
- Czujka wielodetektorowa dymu i depla DMP-100
- Ręczny ostrzegacz pożarowy ROP-100/PL
- Sygnalizator Akustyczny SPP-100

PROJEKTOWANIE I NADZÓR W BRANŻY ELEKTRYCZNEJ inż. JERZY KUBACKI LĘBORK, ul. Piotra Skargi 51, tel.59 8623665				NR.RYS.	SKALA
Treść rysunku: Schemat rozmieszczenia instalacji elektrycznej SSP-piętro.		Inwestor: Powiat Lęborski 84-300 Lębork, ul.Czołgistów 5		E-2	1:100
Nazwa inwestycji: Projekt instalacji SSP, DSO oraz zabezpieczenie elementów drewnianych nad sufitem auli do stopnia trudnopalnego.		Projektował Inż. Jerzy Kubacki nr upr. BK.IIF.7342/324/98		Podpis	11.2019 r.
Adres inwestycji: ZSMi ul.Marcinkowskiego 1 84-300 Lębork		Sprawdził mgr inż. Zbigniew Kubacki nr upr. POW/0192/PBE/19		Projekt budowlany	Branka elektryczna