


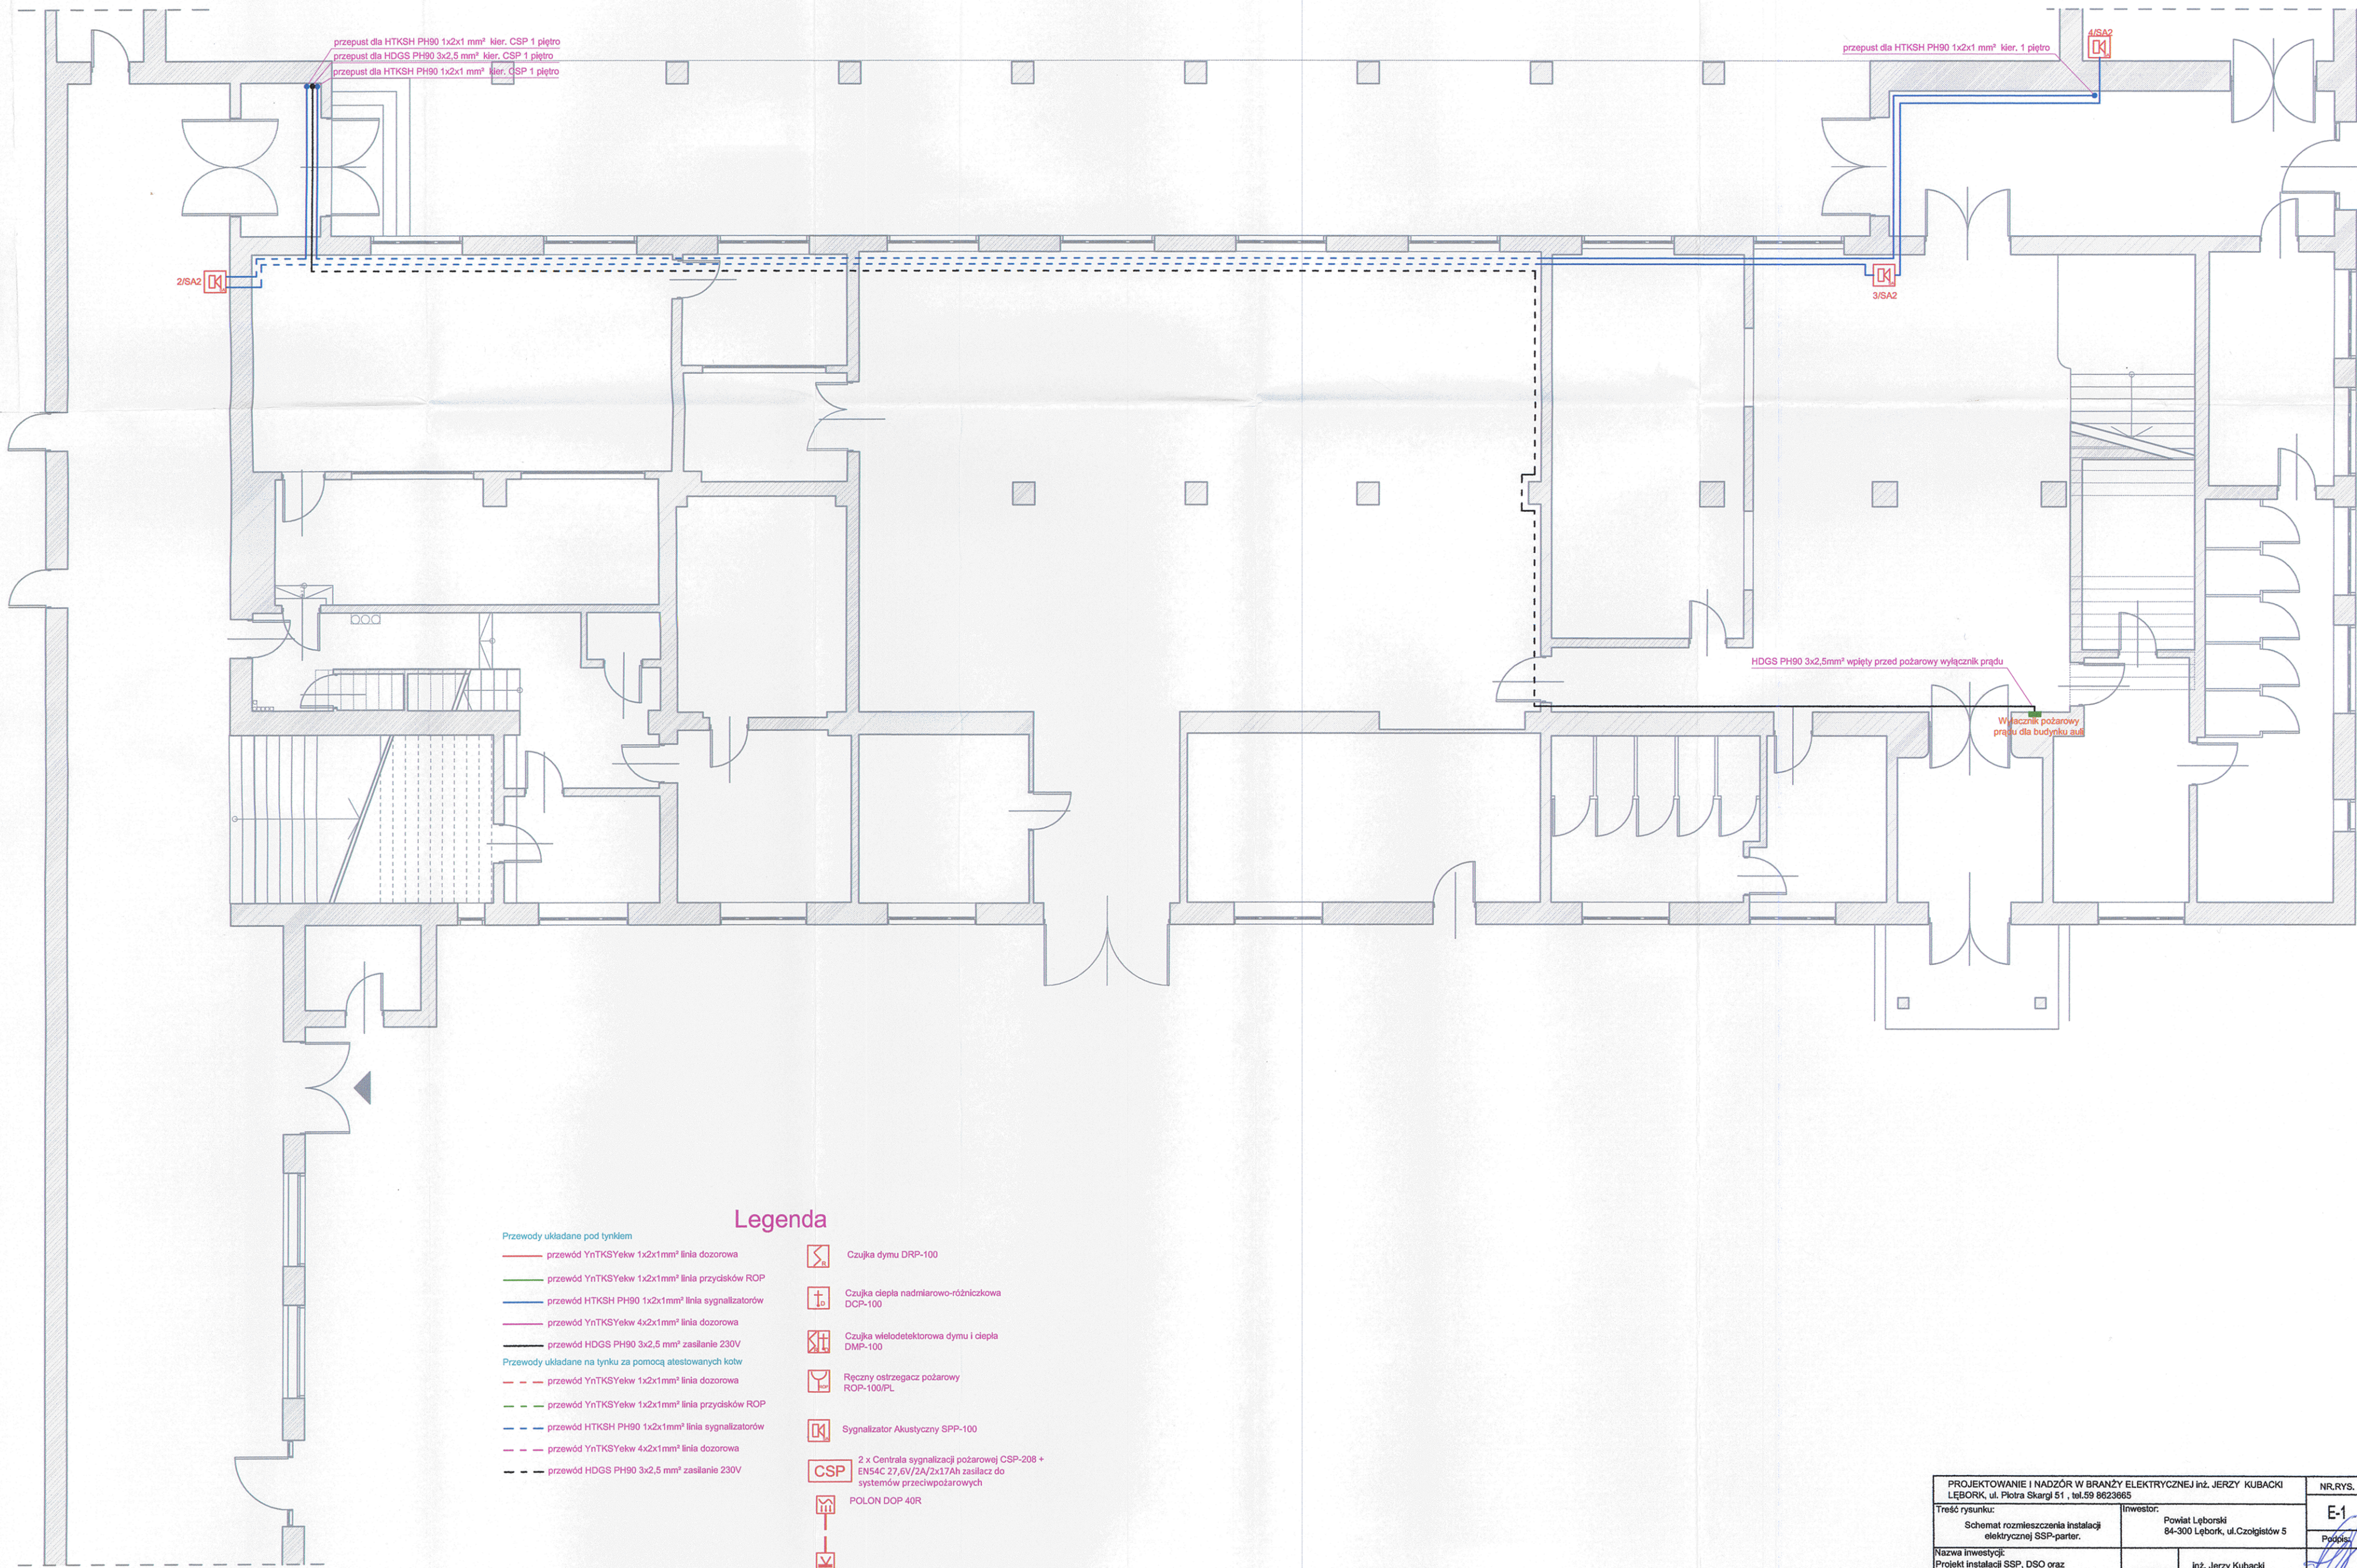

Legenda

- Przewody układane pod tynkiem
- przewód YnTKSYekw 1x2x1mm² linia dozorowa
 - przewód YnTKSYekw 1x2x1mm² linia przydysków ROP
 - przewód HTKSH PH90 1x2x1mm² linia sygnalizatorów
 - przewód YnTKSYekw 4x2x1mm² linia dozorowa
 - przewód HDGS PH90 3x2,5 mm² zasilanie 230V
- Przewody układane na tynku za pomocą ateslowanych kotw
- przewód YnTKSYekw 1x2x1mm² linia dozorowa
 - przewód YnTKSYekw 1x2x1mm² linia przydysków ROP
 - przewód HTKSH PH90 1x2x1mm² linia sygnalizatorów
 - przewód YnTKSYekw 4x2x1mm² linia dozorowa
 - przewód HDGS PH90 3x2,5 mm² zasilanie 230V
- Czujka dymu DRP-100
- Czujka ciepła nadmiarowo-różniczkowa DCP-100
- Czujka wielodetektorowa dymu i ciepła DMP-100
- Ręczny ostrzegacz pożarowy ROP-100/PL
- Sygnalizator Akustyczny SPP-100
- 2 x Centrala sygnalizacji pożarowej CSP-208 + EN54C 27,6V/2A/2x17Ah zasilacz do systemów przeciwpożarowych
- POLON DOP 40R

PROJEKTOWANIE I NADZÓR W BRANŻY ELEKTRYCZNEJ inż. JERZY KUBACKI LĘBORK, ul. Piotra Skargi 51, tel. 59 8623865		NR. RYS.	SKALA
Treść rysunku: Schemat rozmieszczenia instalacji elektrycznej SSP-parter.	Investor: Powiat Lęborski 84-300 Lębork, ul. Czołgistów 5	E-1	1:100
Nazwa inwestycji: Projekt instalacji SSP, DSO oraz zabezpieczenie elementów drewnianych nad sufitem auli do stopnia trudnopalnego.	Projektował inż. Jerzy Kubacki nr upr. BK.IIF.7342/324/98	Podpis	11.2019 r.
Adres inwestycji: ZSM ul. Marcinowska 1 84-300 Lębork	Sprawił mgr inż. Zbigniew Kubacki nr upr. POM/0192/PBE/19		Projekt budowlany Branża elektryczna